


$$\begin{array}{r} 3644 - 4 \\ \hline \end{array}$$

3 6 4 4 - 1	3 6 4 4 - 2	3 6 4 5 -
3 6 4 4 - 3	3 6 4 4 - 4	3 6 4 5 -
3 7 4 4 - 1	3 7 4 4 - 2	3 7 4 5 -

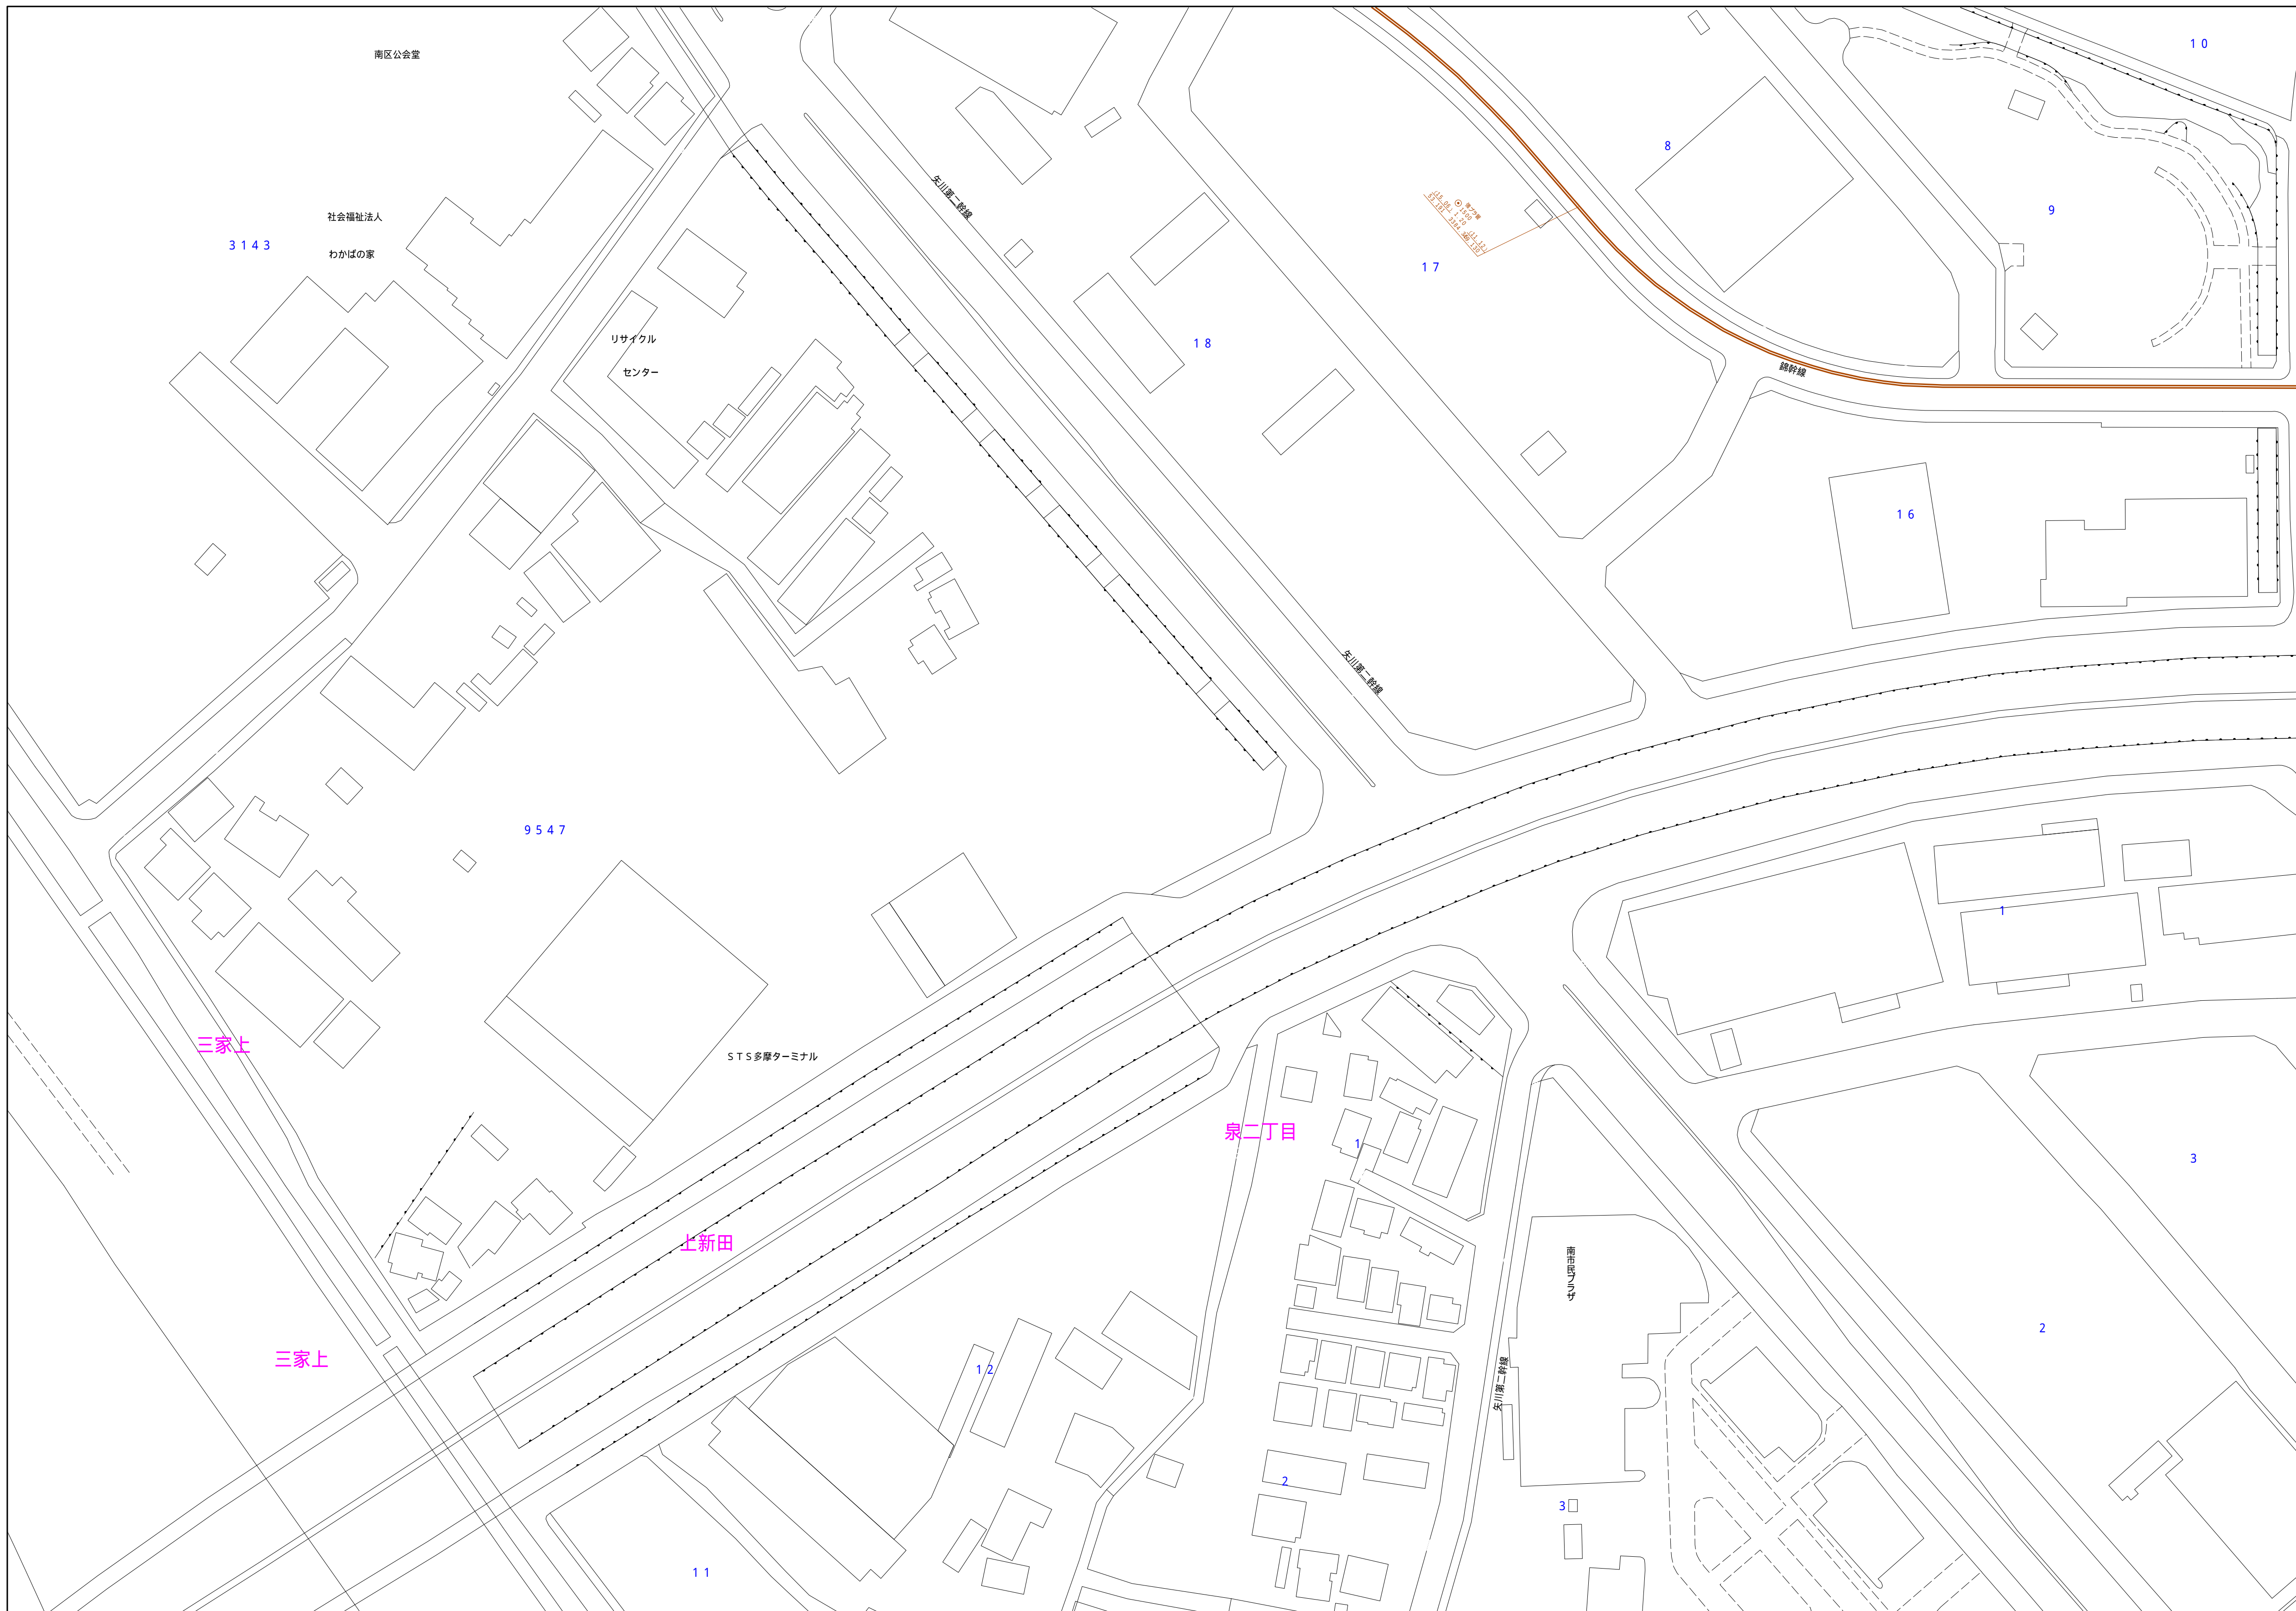

縮尺 1 / 750

3 6 4 4 - 4

	凡例	名 称
マン ホー ル (人 孔)	●	標準 1号マンホール(内径90cm)
	○	標準 2号マンホール(内径120cm)
	①	標準 3号マンホール(内径150cm)
	②	標準 4号マンホール(内径180cm)
	[H5]	標準 5号マンホール(内径210×120cm)
	[H7]	標準 6号マンホール(内径240×120cm)
	[H7]	標準 7号マンホール(内径300×120cm)
	⑧	組立 0号マンホール(内径75cm)
	⑨	組立 1号マンホール(内径90cm)
	⑩	組立 2号マンホール(内径120cm)
	⑪	組立 3号マンホール(内径150cm)
	⑫	組立 4号マンホール(内径180cm)
	[K1]	組立 6号マンホール(内径90×60cm)
	■	組立 方形マンホール
	T1	特殊 特1号マンホール(内径90×60cm)
	T2	特殊 特2号マンホール(内径120×120cm)
	T3	特殊 特3号マンホール(内径150×120cm)
	T4	特殊 特4号マンホール(内径180×120cm)
	⑬	小径マンホール(内径30cm)
	□	特殊 特殊マンホール
	◇	特殊 分叉マンホール
	T	特殊 円形特殊人孔
	T	特殊 矩形特殊人孔
	○	特殊 特殊マンホール(異使用)
	[S]	機能 楕円マンホール(内径120×90cm)
	[△]	機能 楕円マンホール(内径90×60cm)
変 化 点 又 は 結 合 点	△	伏藏マンホール(上道)
	□	伏藏マンホール(中道)
	■	伏藏マンホール(下道)
	△	交錯分岐マンホール(上道)
	[S]	交錯分岐マンホール(下道)
	[R]	接続物部留マンホール(上道)
	[R]	接続物部留マンホール(下道)
	☆	ダミー丸
	▽	出入口、社口、屋外取入部等
	▶	接続部、ポンプ所への流入部または流出部
I	私設人井上部又は道路管理責任区分点	
A	私設人井下部	
X	止水	
◎	点検口、清掃口含む	
○	下流方向調整部	
	注) マンホール、変化点及び接合点の色は 変更となる。	
管	→	全通水管線
	- - -	不圧水管線
	→	有圧水管線(L/U置)
	→	有圧水管線(U置)
	→	合流水管線
	→	合流排水線(市町村)
	→	汚水幹線
	→	雨水幹線
	→	雨水幹線(市町村)
	→	清流復活
渠	→	処理場又はポンプ所からの放流水
	→	全通排水幹線
	→	全通排水支線
	→	雨水干流排水幹線
	→	全通排水支線
	→	全通排水支線(市町村)
	→	汚水干流排水幹線
	→	汚水干流排水支線(市町村)
	→	雨水干流排水幹線
	→	雨水干流排水支線(市町村)
溝 及 び 取 付 管	→	再生水管(中水道)
	→	光ファイバーケーブル連絡線
	→	不明・その他
	→	仮取入水管
	→	側溝管
	→	汚泥溜管(枝線)
	→	逆止弁管(枝線)
	→	汚泥溜管(幹線)
	→	逆止弁管(幹線)
	→	逆止弁管(幹線)
管 束 断 面	□	矩形汚水溝
	■	矩形雨水溝
	○	円形汚水溝
	●	円形雨水溝
	→	取付管(色は網と同色である)
	●	円形
	○	矩形
	○	覆てい
	○	明り(円形)
	○	明り
行 政 境 界	L U	L/U型(U置要)
	→	覆り口(矩形)
	K	共同溝
	○	戦前
	☆	その他
	■	台形
	●	円形増設(矩形)
	●	円形増設(円形)
	●	矩形増設(矩形)
	●	矩形増設(円形)
そ の 他	K	共同溝(矩形)
	K	共同溝(円形)
	○	橋・涵洞
	○	パイプトunnel
	○	避難路
	→	電気配
	→	町道・丁目道
	→	処理区域
	→	処理区名
	→	処理場
其 他	→	排水区域
	→	排水地区
	→	副記号(色は黄栗、人孔と同色である)
	→	副記号(色は黄栗、人孔とは異なる)
	特	特記事項欄

