



$$\begin{array}{r} 3745 - 1 \\ \hline \end{array}$$

3 6 4 4 - 4	3 6 4 5 - 3	3 6 4 5 -
3 7 4 4 - 2	3 7 4 5 - 1	3 7 4 5 -
3 7 4 4 - 4	3 7 4 5 - 3	3 7 4 5 -

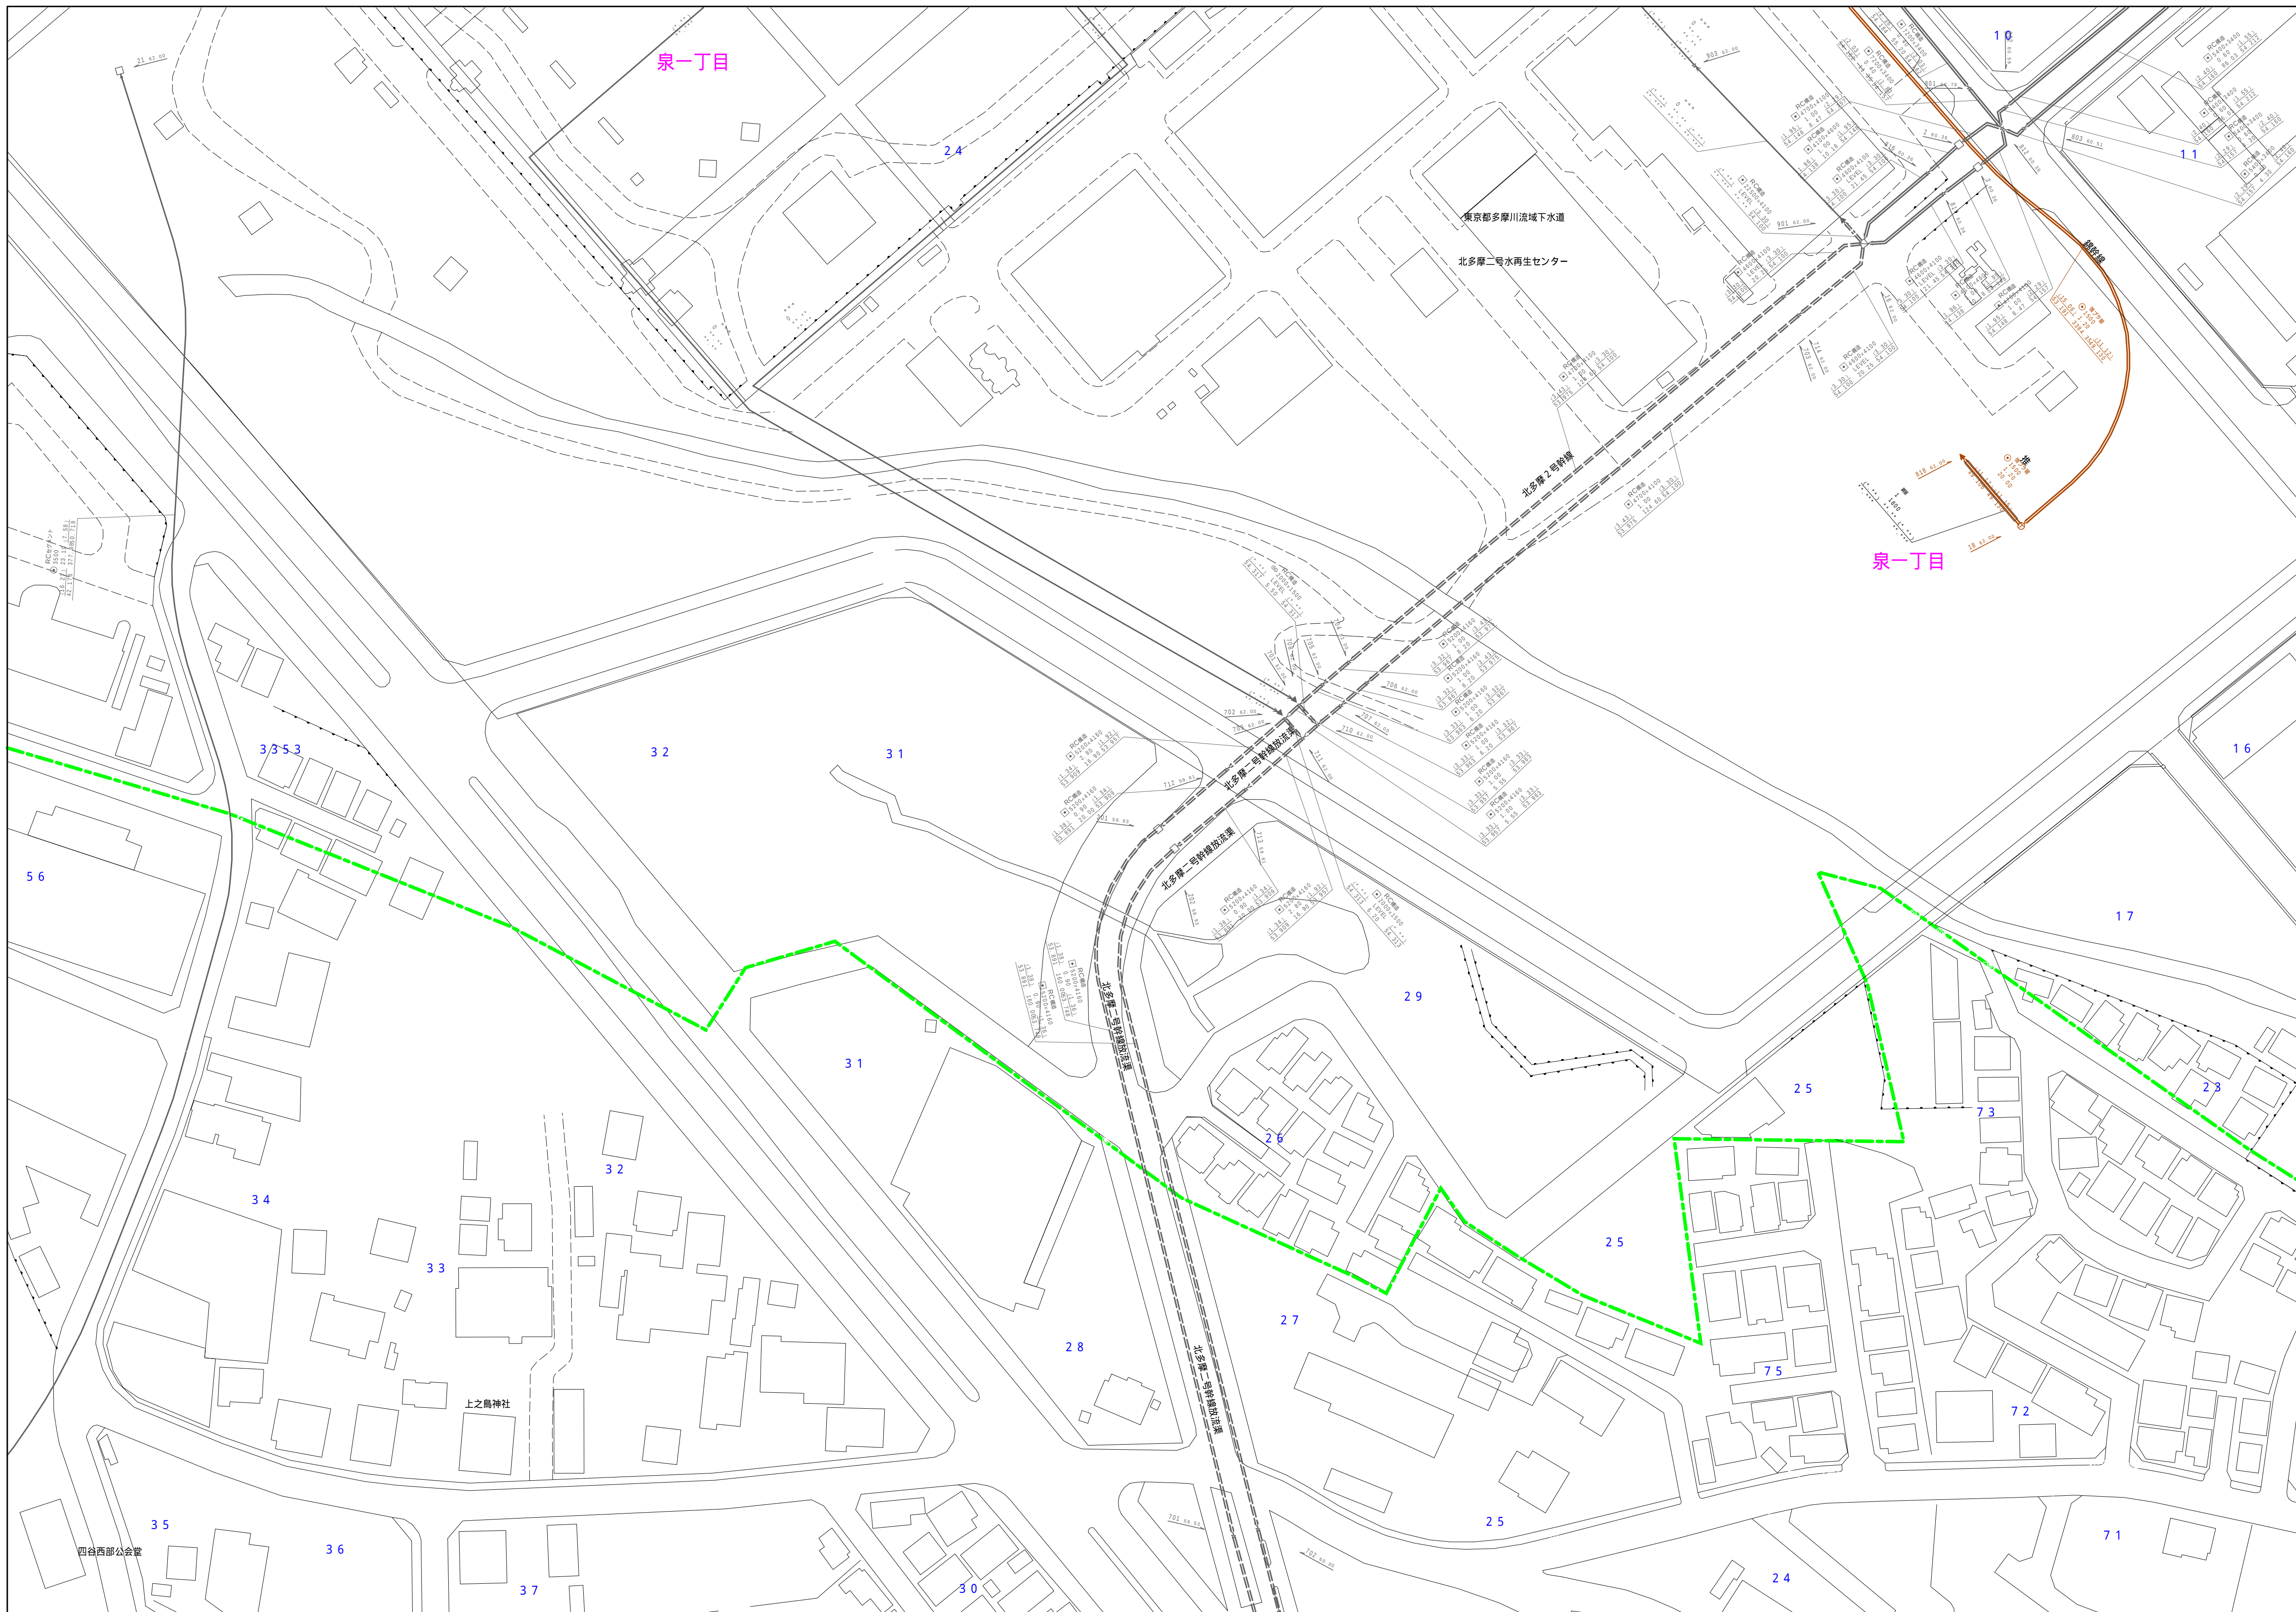

縮尺 1 / 750

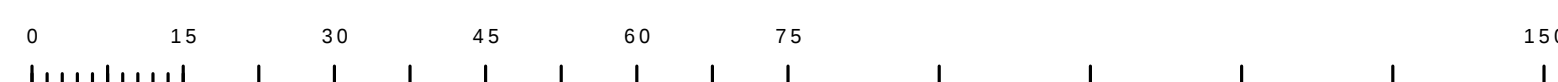

3 7 4 5 - 1

	凡例	名 称
マンホール（人孔）	●	標準 1号マンホール（内径90ｃｍ）
	○	標準 2号マンホール（内径120ｃｍ）
	◎	標準 3号マンホール（内径150ｃｍ）
	①	標準 4号マンホール（内径180ｃｍ）
	[H5]	標準 5号マンホール（内径210×120ｃｍ）
	[H7]	標準 6号マンホール（内径260×120ｃｍ）
	[H7]	標準 7号マンホール（内径330×120ｃｍ）
	⑧	組立 0号マンホール（内径75ｃｍ）
	⑨	組立 1号マンホール（内径90ｃｍ）
	⑩	組立 2号マンホール（内径120ｃｍ）
	⑪	組立 3号マンホール（内径150ｃｍ）
	⑫	組立 4号マンホール（内径180ｃｍ）
	[K1]	特殊 矩型マンホール（内径90×60ｃｍ）
	■	組立 方形井字マンホール
	[T1]	特殊 1号井字マンホール（内径90×60ｃｍ）
	[T2]	特殊 2号井字マンホール（内径120×120ｃｍ）
	[T3]	特殊 3号井字マンホール（内径150×120ｃｍ）
	[T4]	特殊 4号井字マンホール（内径180×120ｃｍ）
	⑭	特殊 小口マンホール（内径30ｃｍ）
	変化点又は結合点	□
◇		特殊 分叉マンホール
T		特殊 円形特殊人孔
T		特殊 矩型特殊人孔
○		特殊 特殊マンホール（異使用）
○		構内 構内井字マンホール（内径120×90ｃｍ）
△		構内 構内矩形マンホール（内径90×60ｃｍ）
(△)		伏越マンホール（中道）
□		伏越マンホール（下流）
□		伏越分叉マンホール（上流）
□		伏越分叉マンホール（下流）
[R1]		伏越給排水用マンホール（上流）
[R2]		伏越給排水用マンホール（中道）
[R3]		伏越給排水用マンホール（下流）
☆		ダミー人孔
▶	取入口、社口、屋外取入部等	
▲	調整池、ポンプ所への流入部または流出部	
△	私設区又は上流部又は道路管理責任区分	
(A)	空弁井	
⊗	止水弁	
⊙	制水弁	
○	点検口（清溝口含む）	
▽	下流方向調整部	
注）マンホール、変化点及び接合点の色は黒色とし、記号を記入する。		
管	→	雨水幹線
	→	汚水幹線
	→	雨水幹線
	→	雨水幹線（L/U置）
	→	雨水乾土（経線）
	→	合流幹線
	→	合流幹線（市町村）
	→	汚水幹線
	→	汚水幹線（市町村）
	→	雨水幹線
	→	雨水幹線（市町村）
	→	清流復活
	→	雨水乾土（幹線）
	→	処理場又はポンプ所からの放流水
	渠	→
→		雨水位置監視線
→		雨水位置監視線
溝及び取付管	→	雨水位置監視線
	→	雨水位置監視線
	→	雨水位置監視線
管渠断面	□	矩形汚水溝
	■	矩形雨水溝
	□	円形汚水溝
	■	円形雨水溝
	●	取水栓（色は黒と同色である）
	○	内部
	●	外部
	○	敷い
	○	覆板（円形）
	○	側壁
	L U	L U（U字型）
		覆板（矩形）
		側面蓋
	≡	共同溝
	≡	側溝
☆	その他	
▽	台形	
◀ ▶	円形増設（矩形）	
◀ ▶	円形増設（円形）	
◀ ▶	矩形増設（矩形）	
◀ ▶	矩形増設（円形）	
◀ ▶	円形減（矩形）	
◀ ▶	円形減（円形）	
◀ ▶	共同溝・管線	
○	インター断道	
行政境	---	都府県
	- - -	市区街
	- . -	町郷・丁目
	- - -	処理区域
	- - -	処理区域
その他	- - -	処理区域
	- - -	処理区域
	- - -	処理区域
	- - -	処理区域
	- - -	処理区域
その他	○	前記符号（色は黄緑、人孔と同色である）
	○	前記符号（色は黄緑、人孔と同じである）
	○	特定事項