


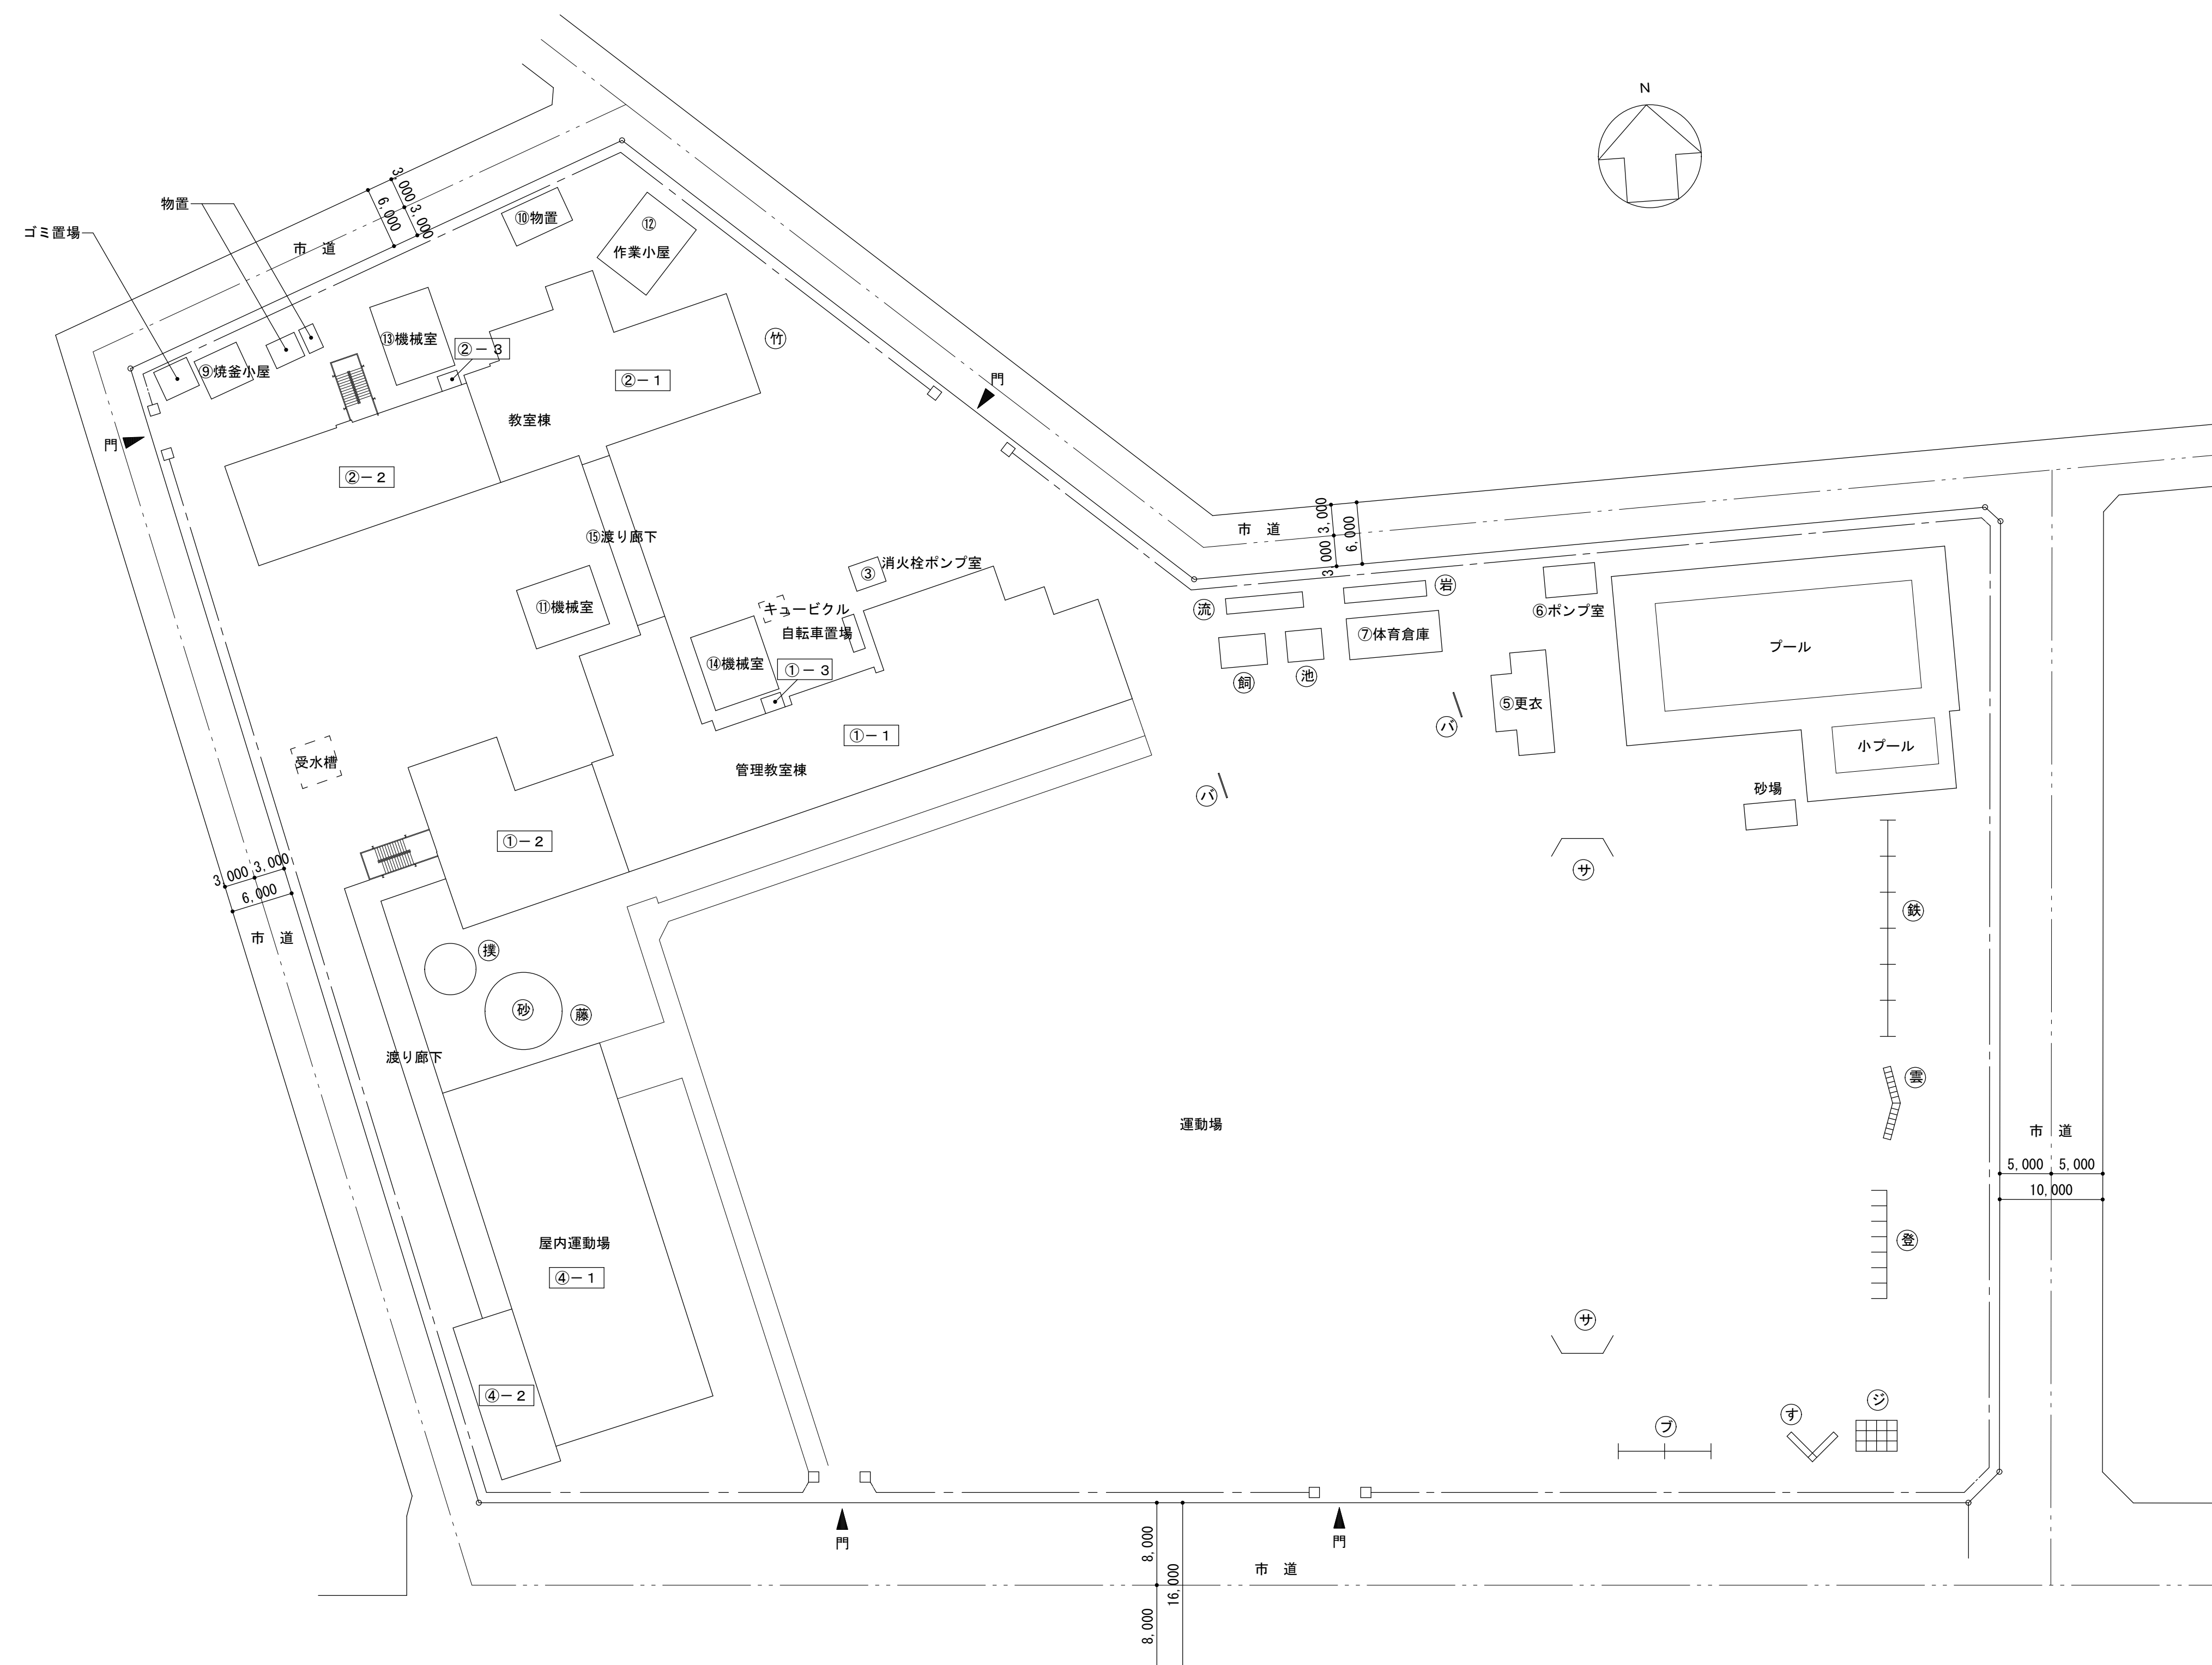



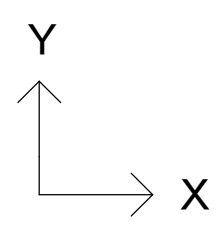


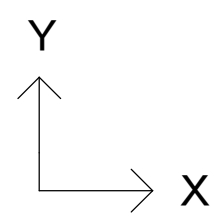



1 階平面図 1 / 200

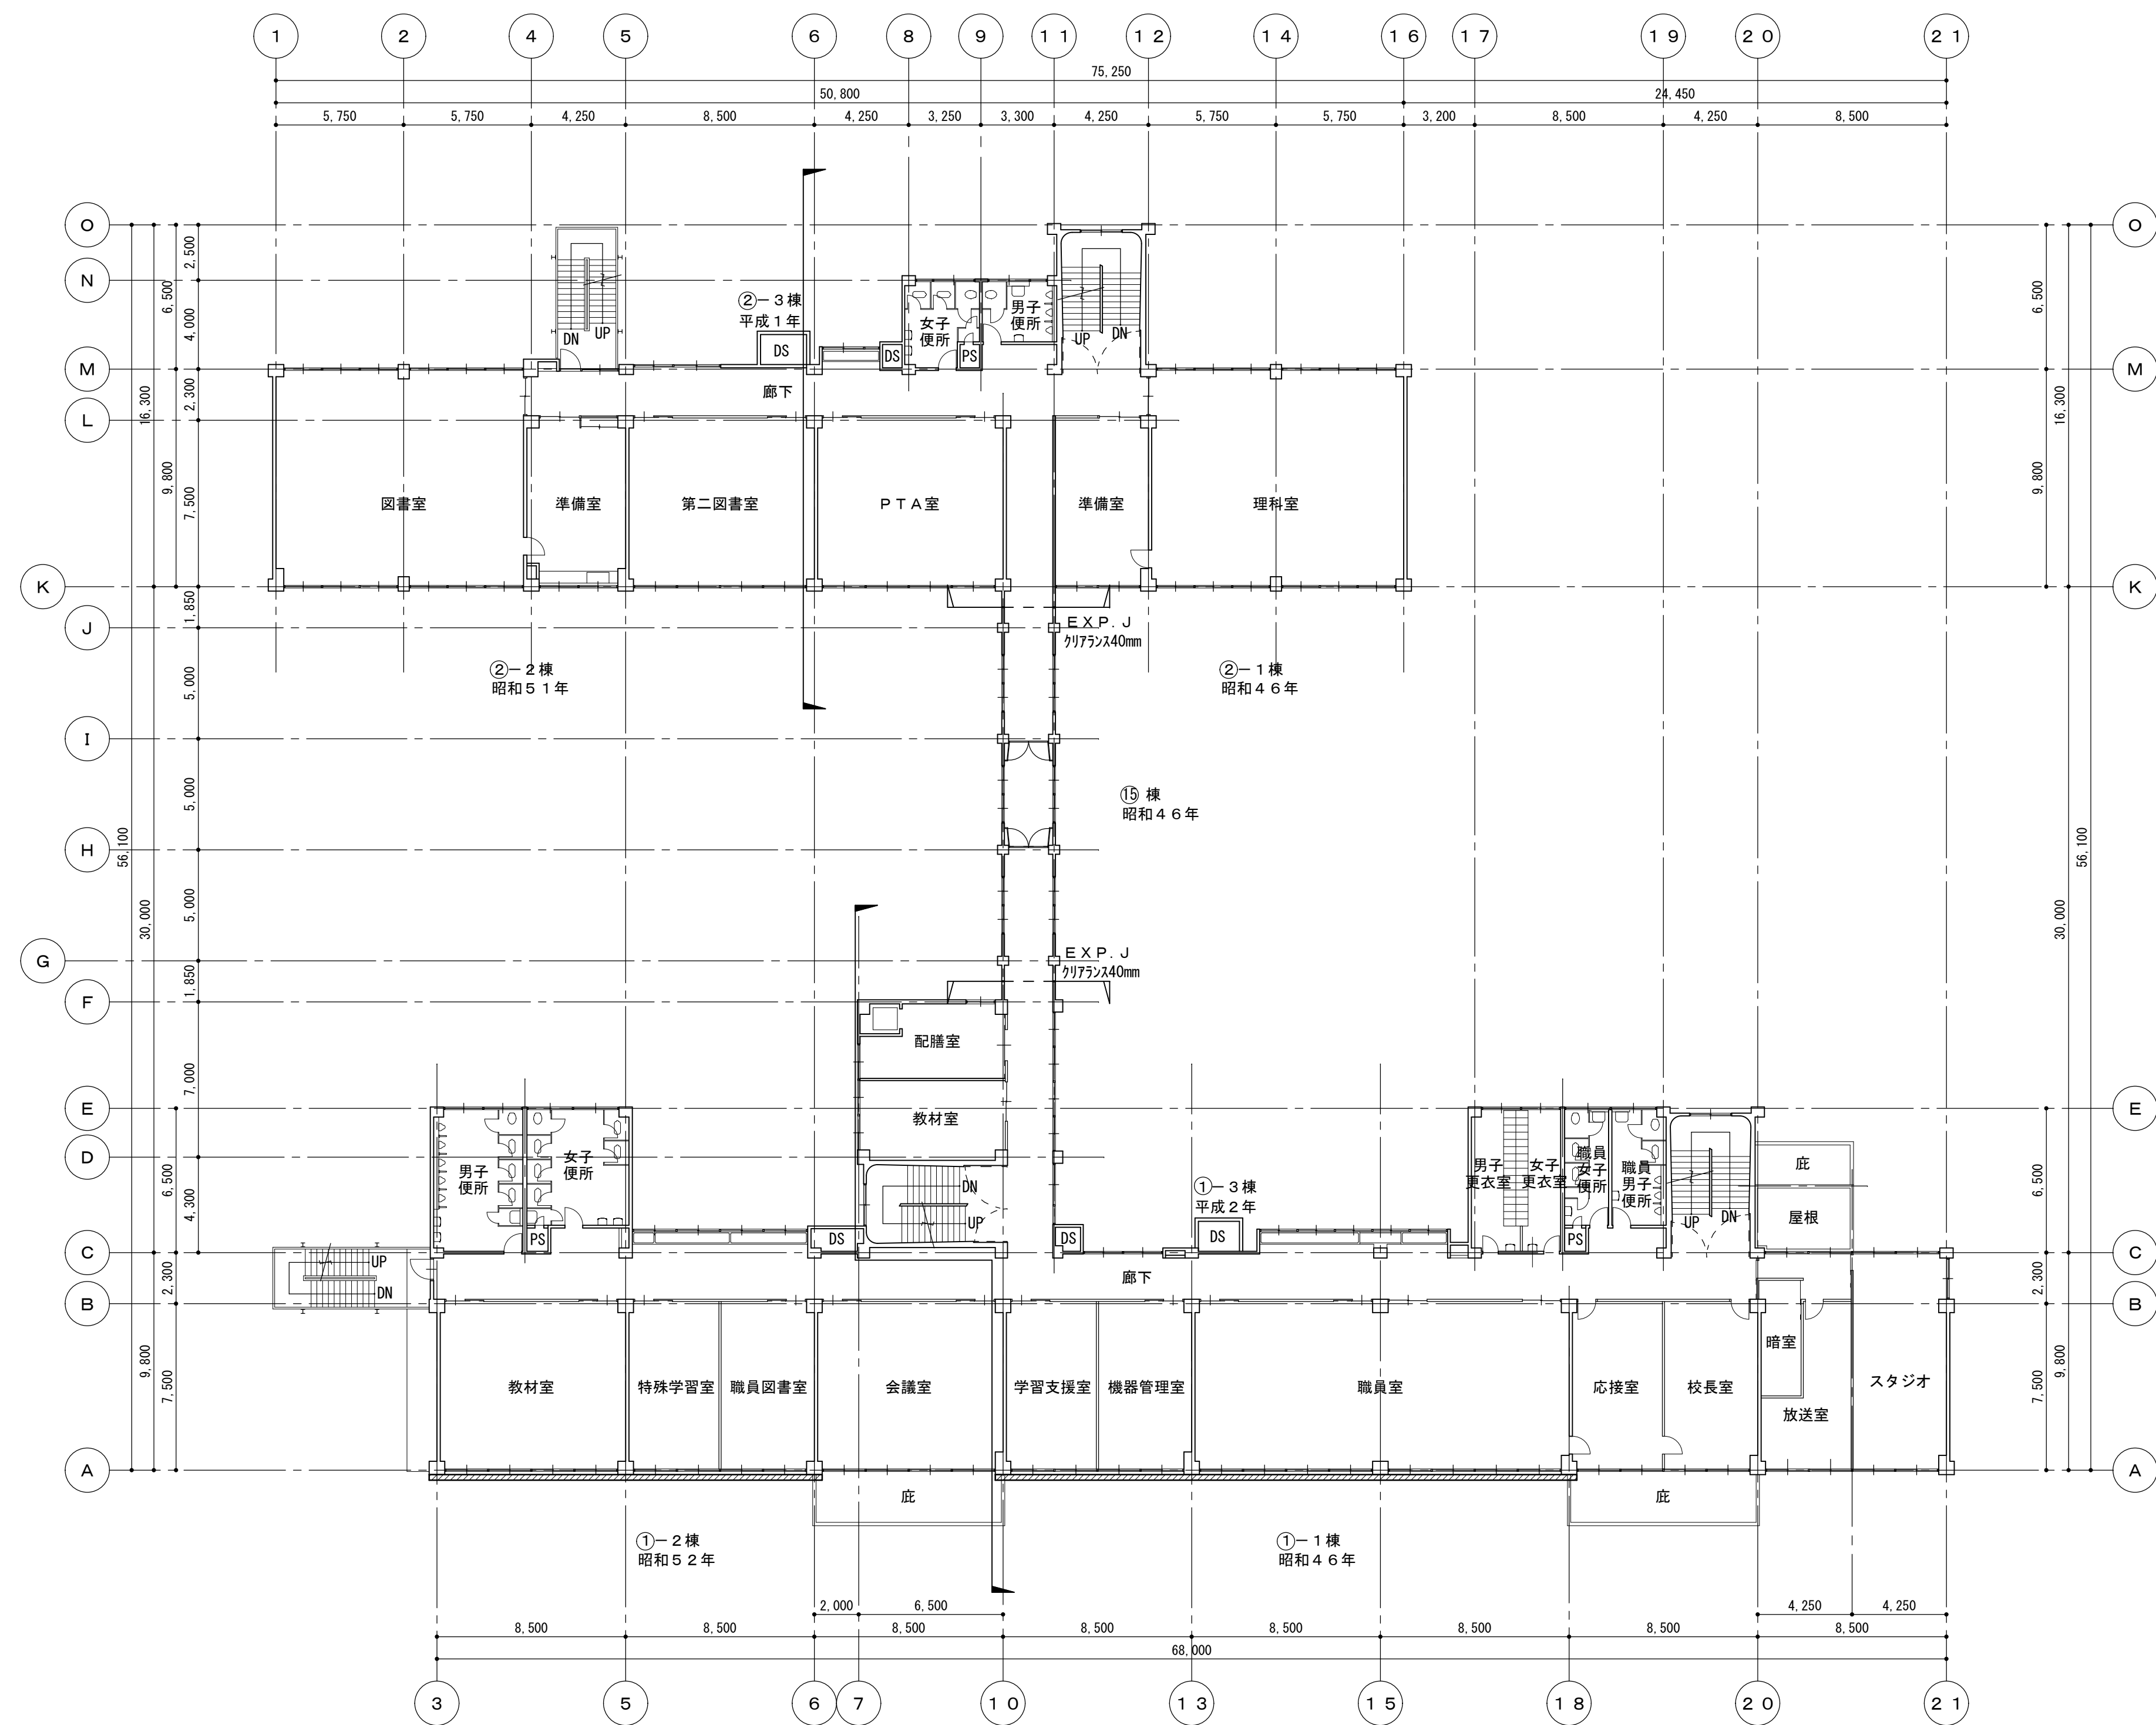


2階平面図 1 / 200

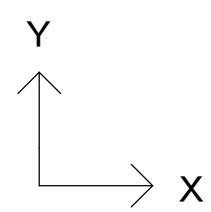
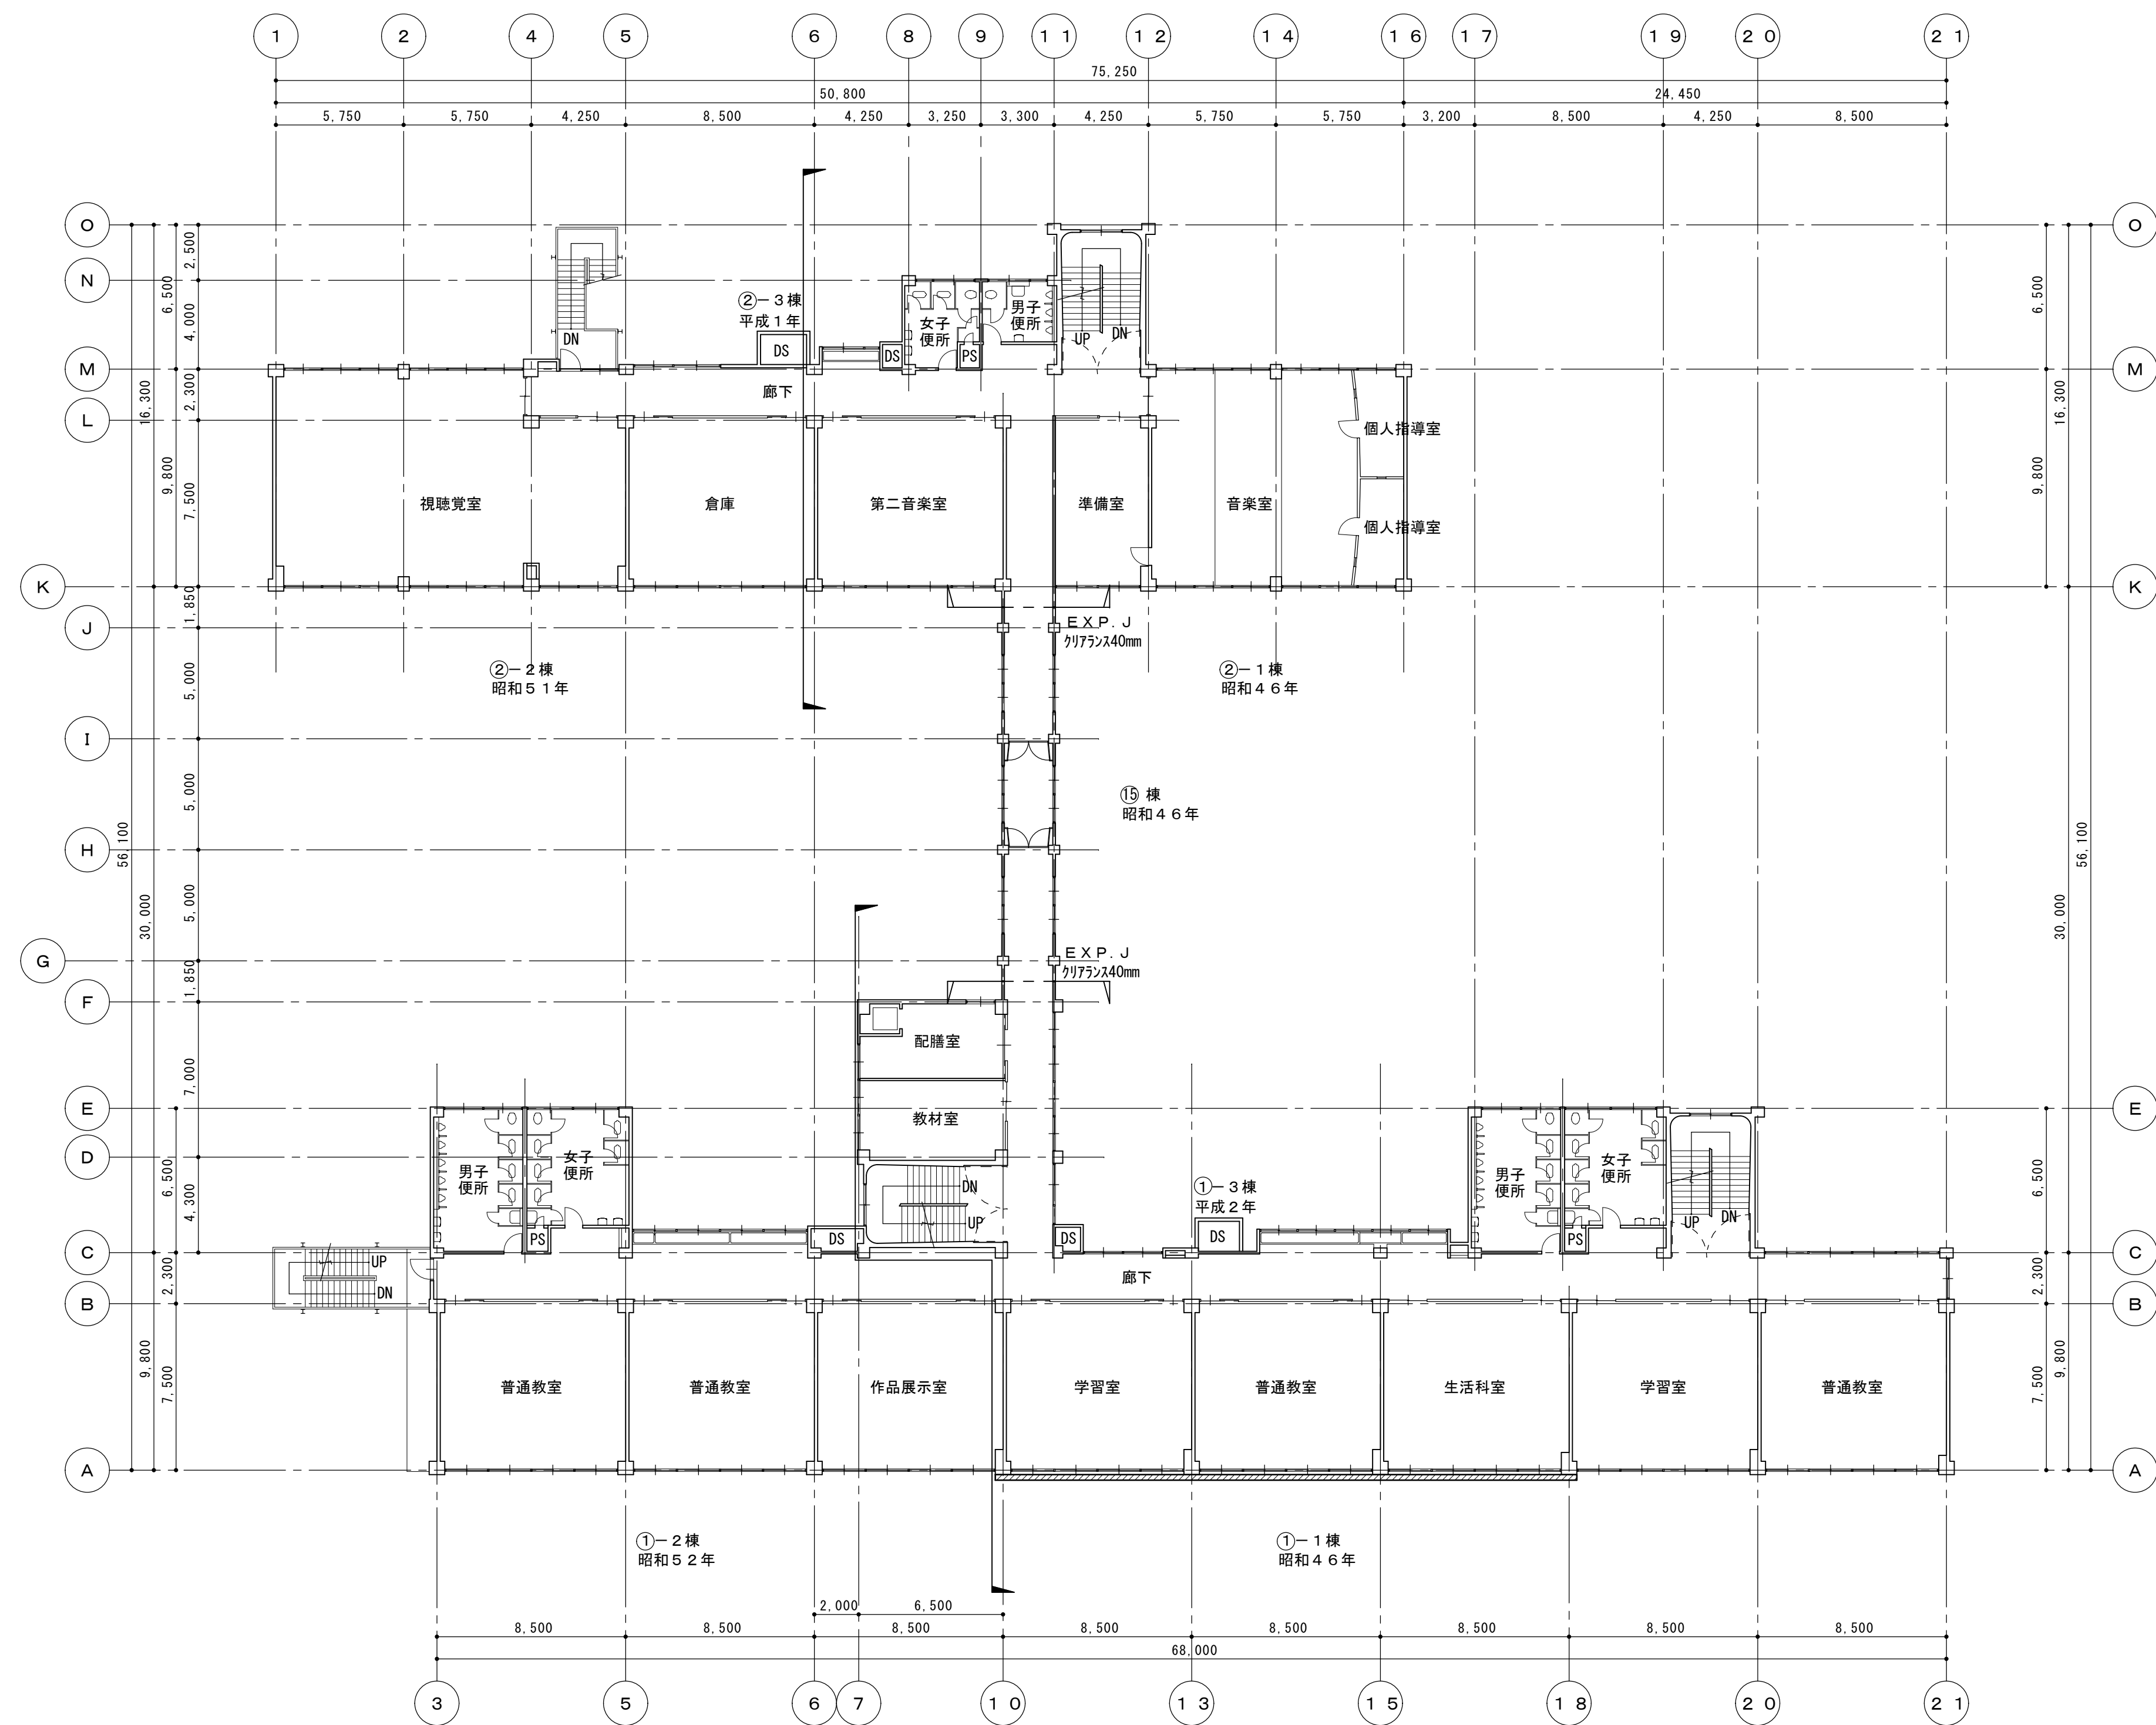



3階平面図 1/200

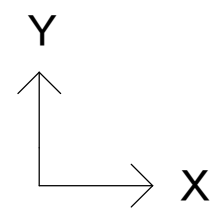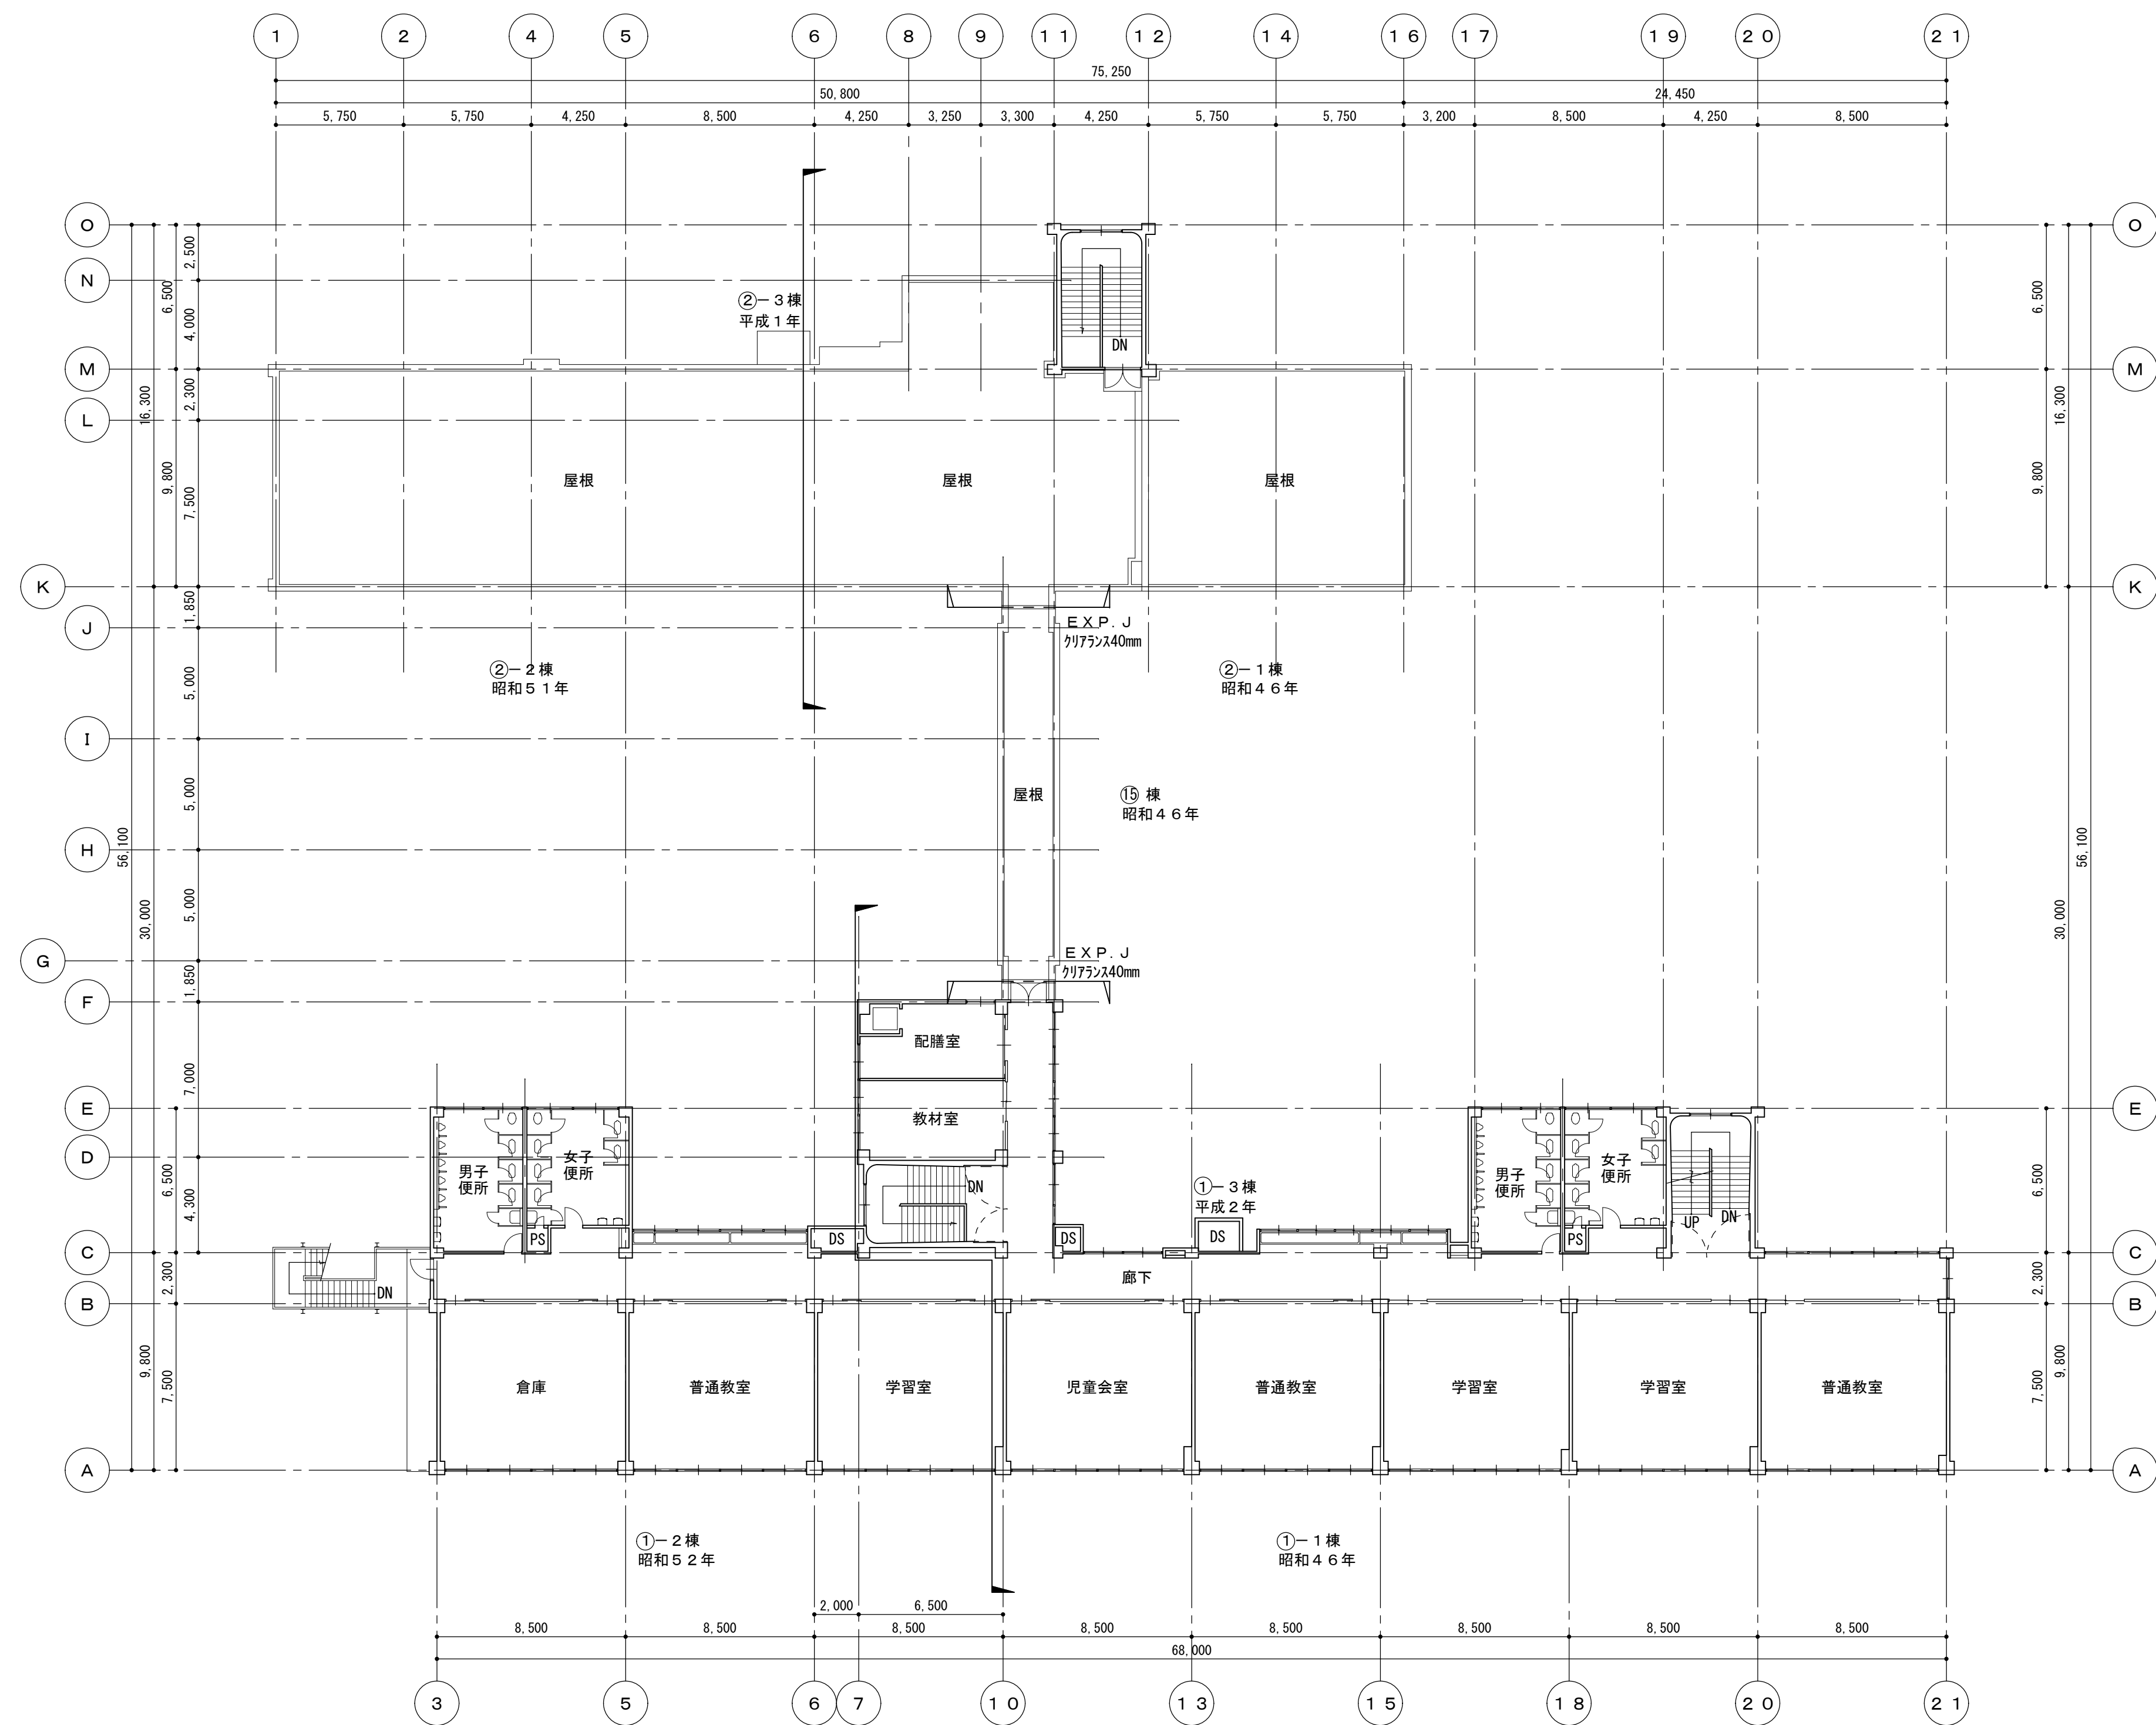

4 階平面図 1 / 2 0 0

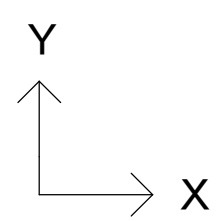

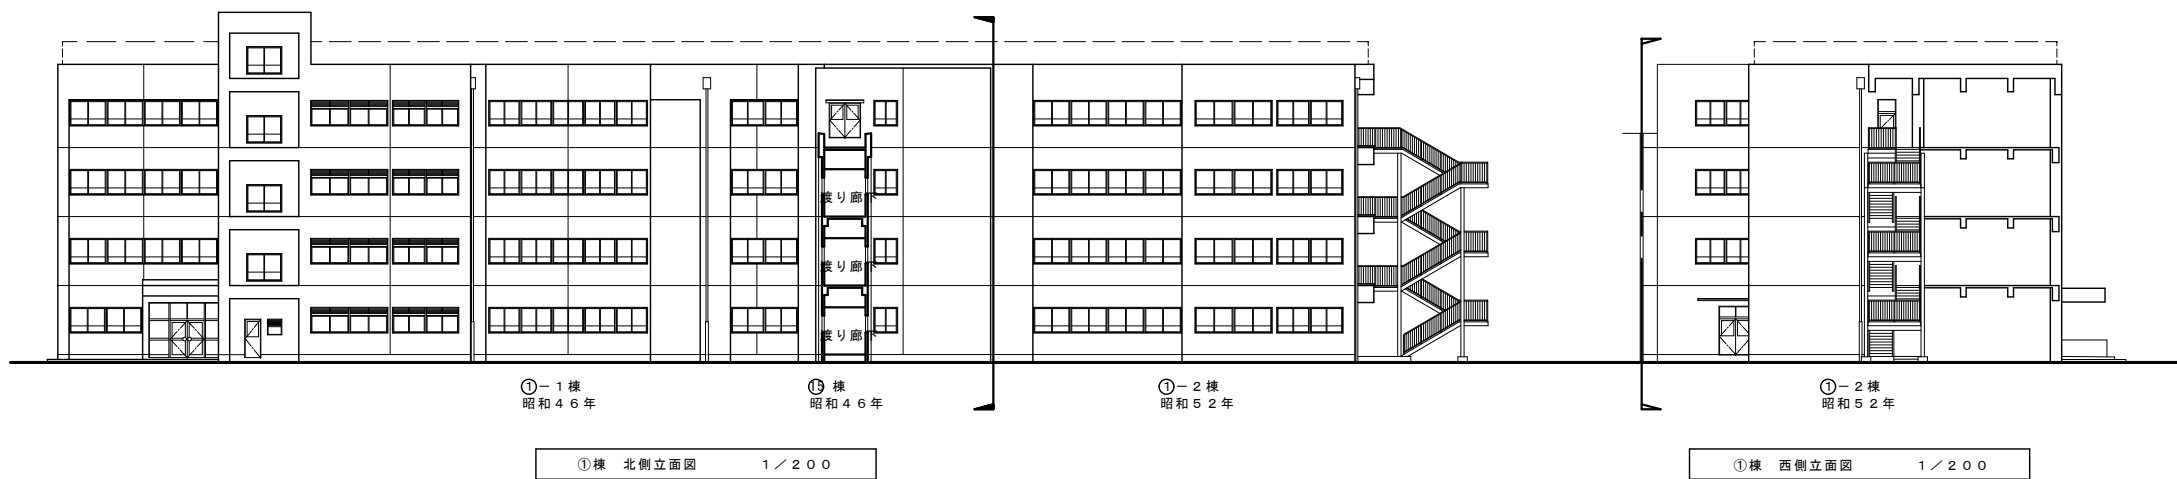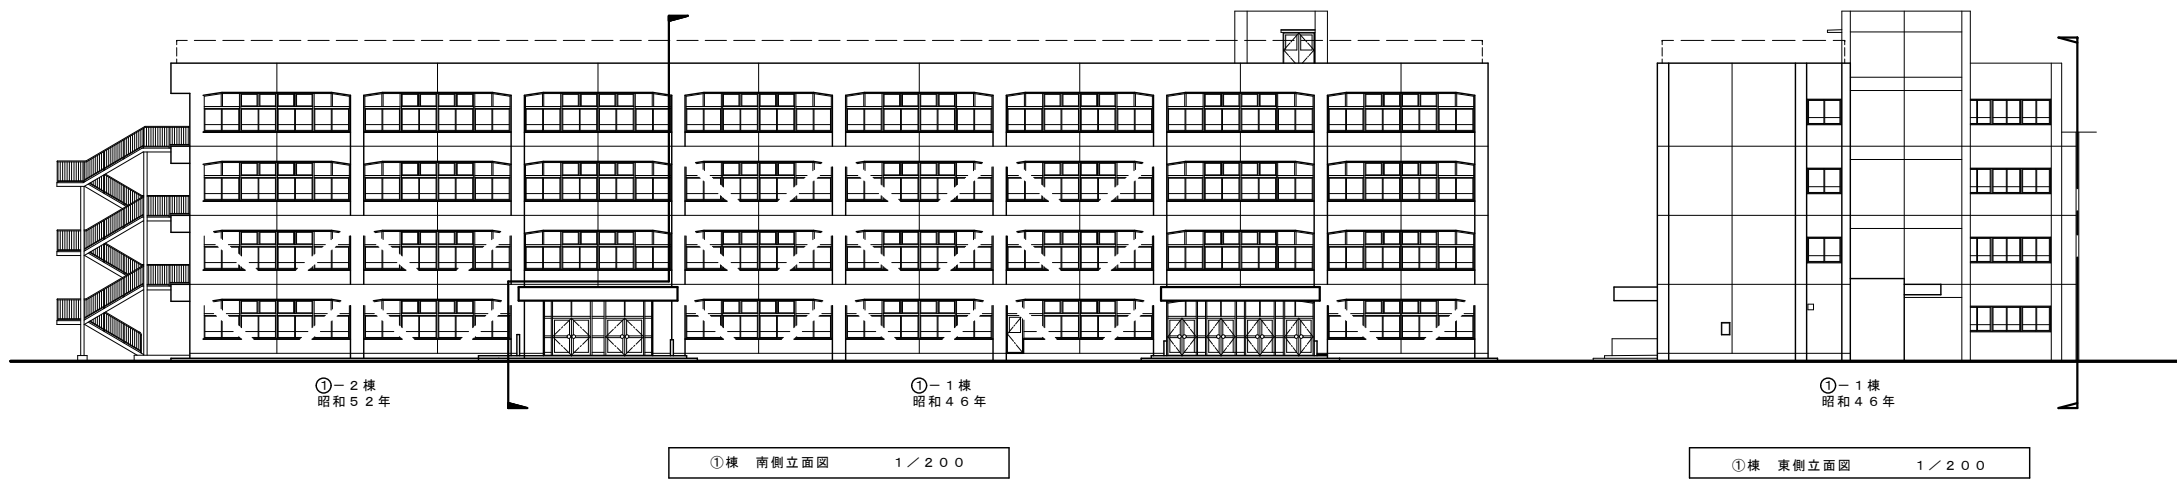

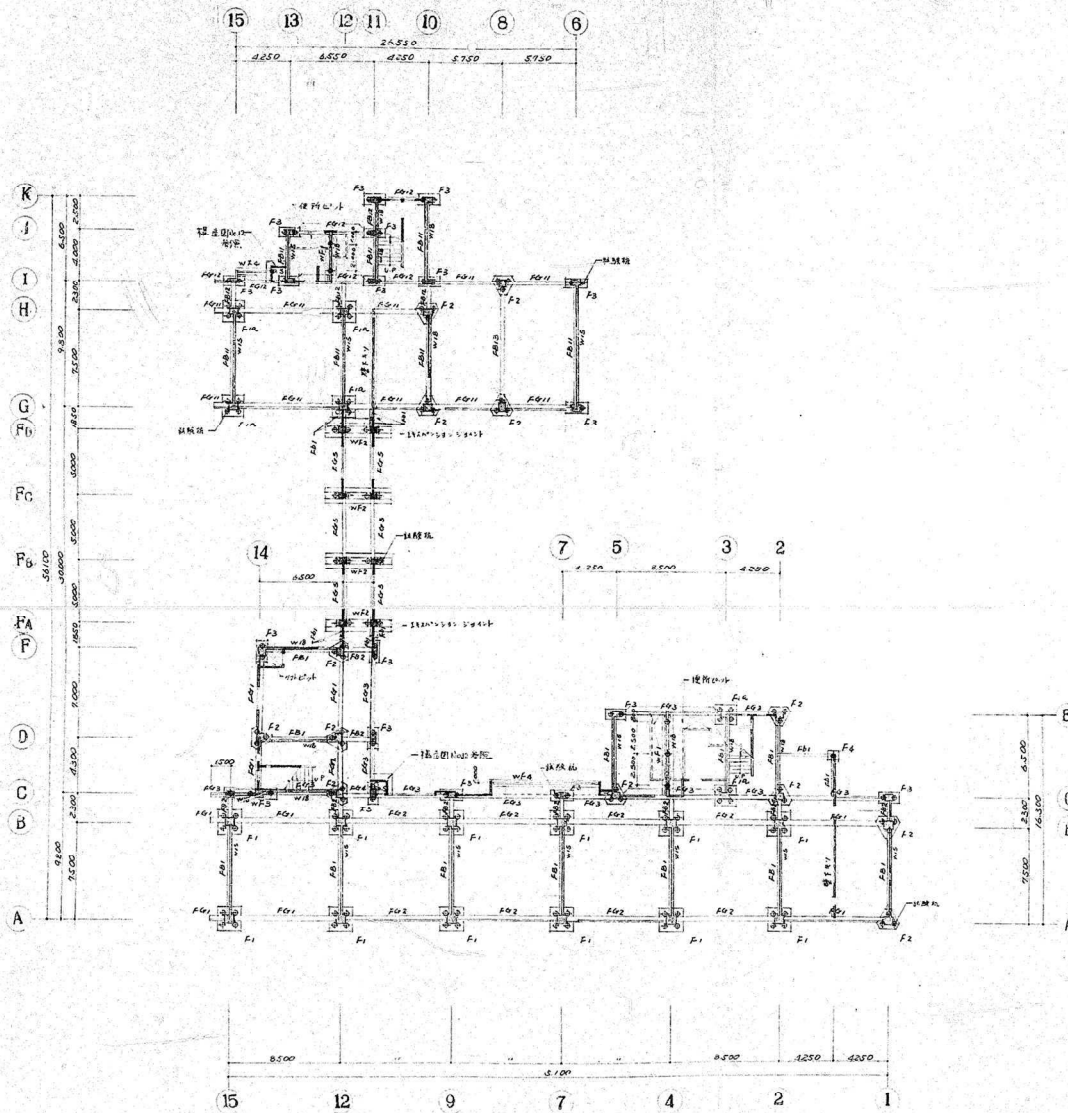

基礎伏図 S1/200
附記: 1. 柱断面 110x120mm


一般共通事項

1. コンクリート $f_c = 210 \text{ kg/cm}^2$ (4通反強硬度)
(七間コンクリートは $f_c = 135 \text{ kg/cm}^2$ 以下)
2. 鉄筋 JIS 5R24 13mm以下 (普通鋼筋)
JIS 5SD30 10mm以下 (高張力鋼筋)
3. 板
P.C. 110/116
設計断面 $\begin{cases} \phi = 300 & R_n = 45 \text{ kg/cm}^2 \text{ (音質)} \\ \phi = 350 & R_n = 60 \text{ kg/cm}^2 \text{ (音質)} \end{cases}$
視厚数 $\begin{cases} \phi = 300 & l = 11,000 & 119 \text{ 本} \\ \phi = 350 & l = 11,000 & 28 \text{ 本} \end{cases}$
鉄筋長 $\phi = 300 \quad l = 12,000 \quad 5 \text{ 本}$
 $\phi = 350 \quad l = 12,000 \quad 1 \text{ 本}$

記事

飯 橋 立川市立上水第一小学校 新築工事設計図 45年 6月 日
図名 基礎伏図 構造 1
縮尺 1/200

(注意事項) $\phi = 350$ は F_1 の基礎のみで他の基礎は全て $\phi = 300$ とする。

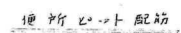


假 称 立川市立上本第一小学校		新築工事設計図	45年6月	日
図 名	基礎断面表		薄 紙	2
縮 尺	1/30			

建築断面表 S 1/30

階高 2.400
柱高 2.400
梁高 0.300

FG1~FG4 及び FB1~FB13 断面を示す。

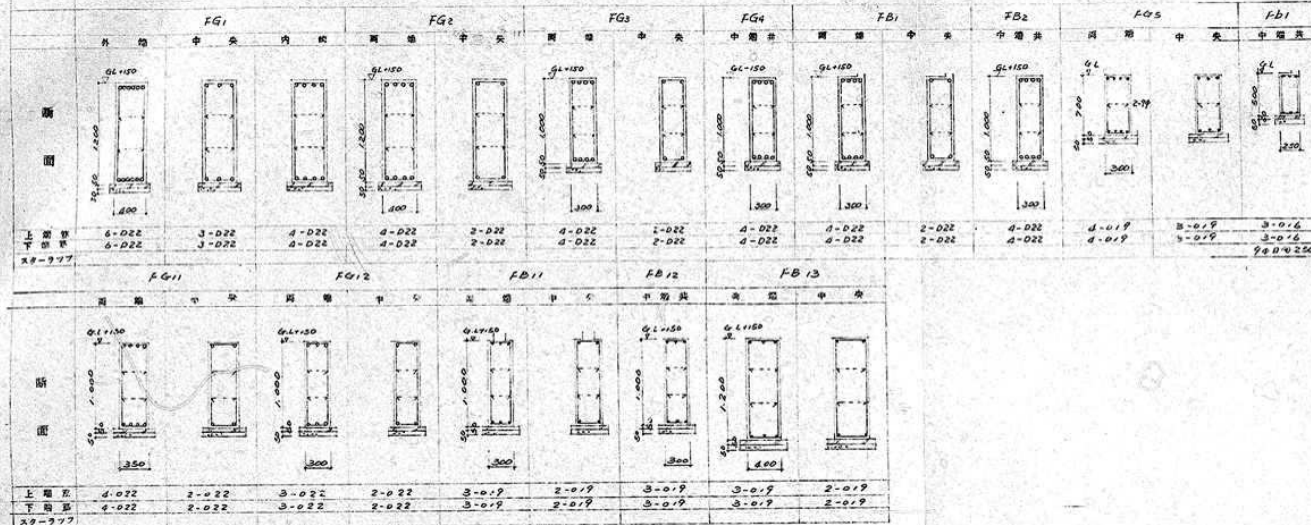

記事

図名 建築工事設計図
縮尺 1/30
45年6月 日
3

