


立川都市計画道路事業都市高速鉄道東日本旅客鉄道中央本線付属街路第2号線

事業地を表示する図面

【事業平面図】


S=1/250

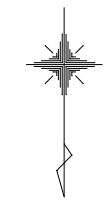

縮尺
NO. 25-9.979

縮尺
NO. 39-2.057

立川都市計画道路事業都市高速鉄道東日本旅客鉄道中央本線付属街路第2号線 延長 L=152m 幅員 W=8m

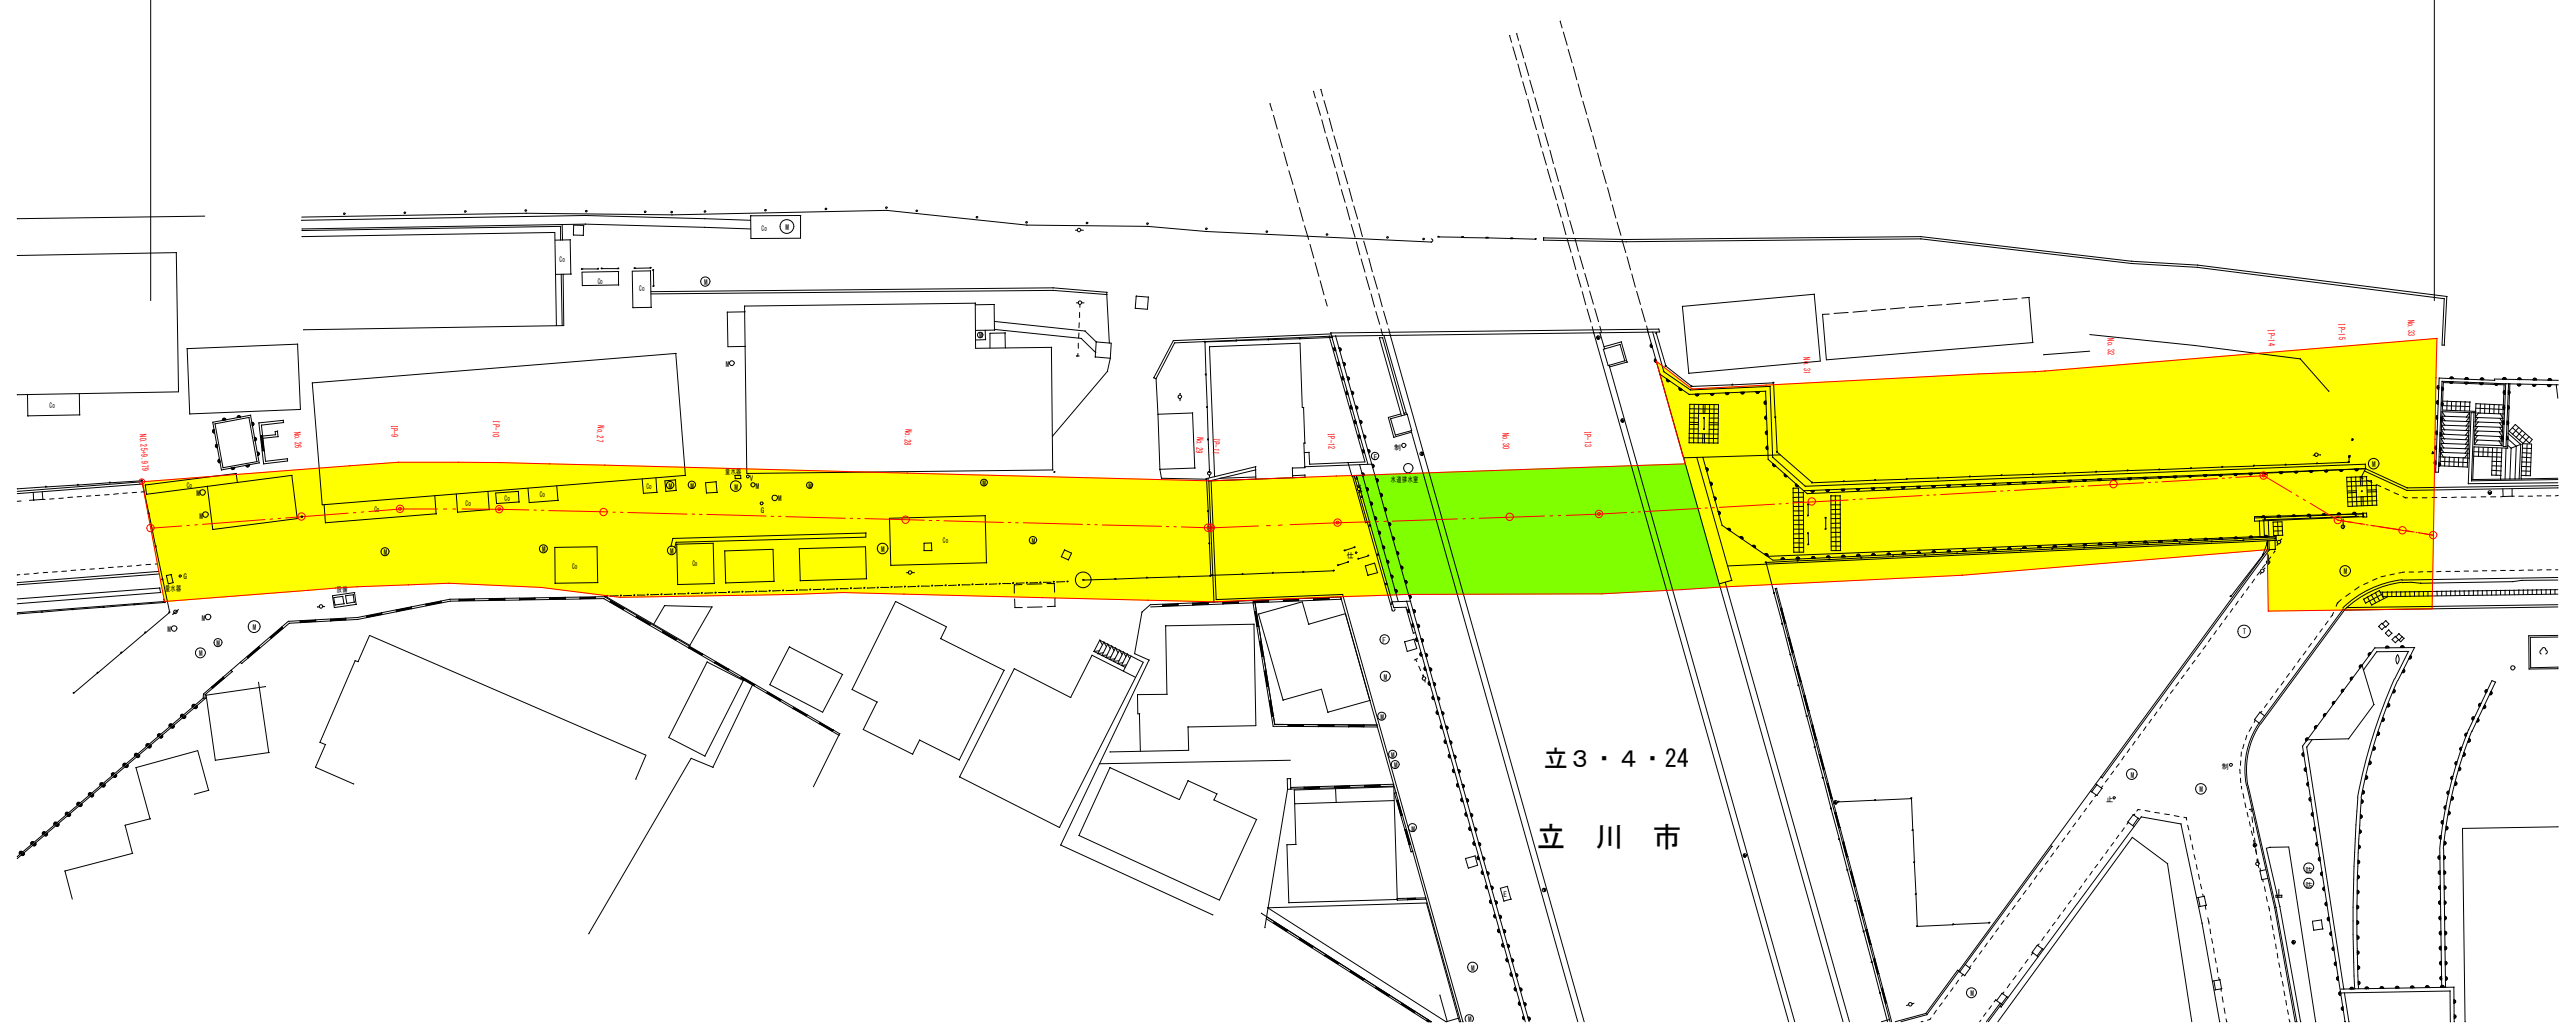

至 JR立川駅

立3・4・24

立川市

- 事業区域
- 事業地を収用する部分
- 事業地を使用する部分