



緑川幹線改築工事用地 縮尺1:500

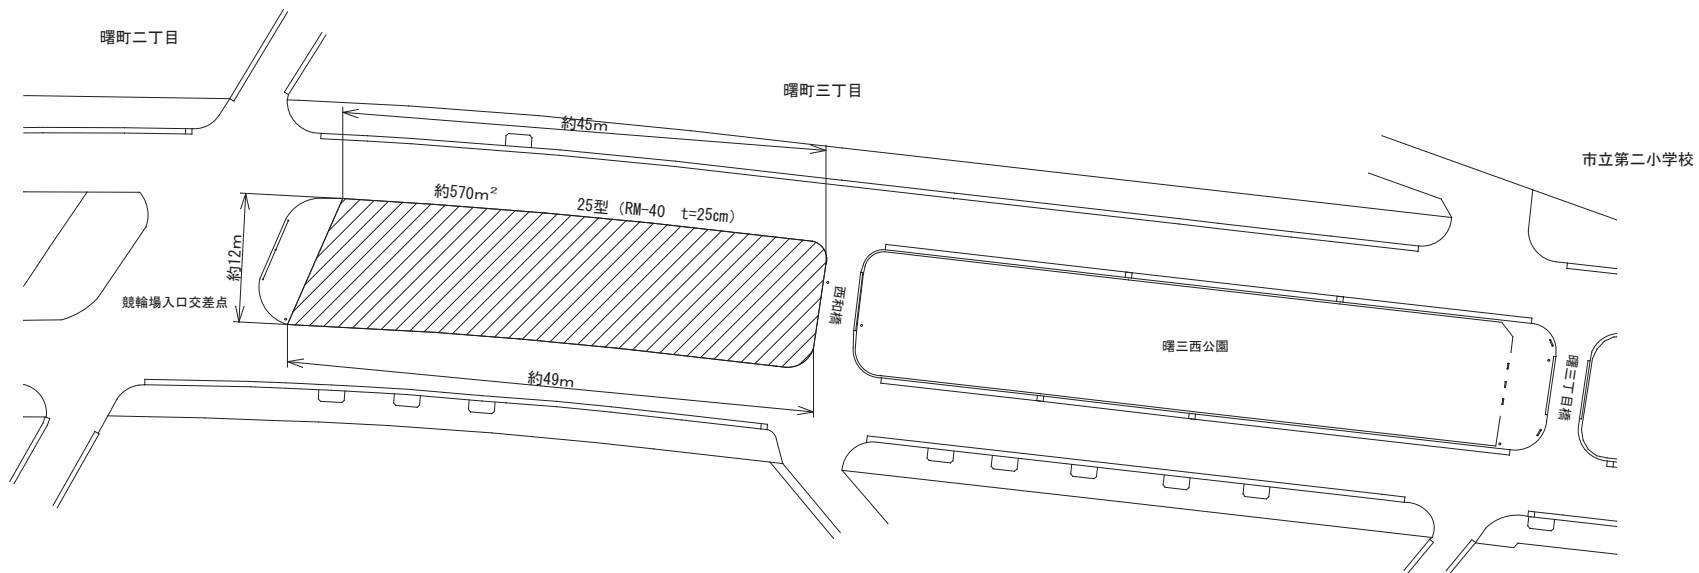

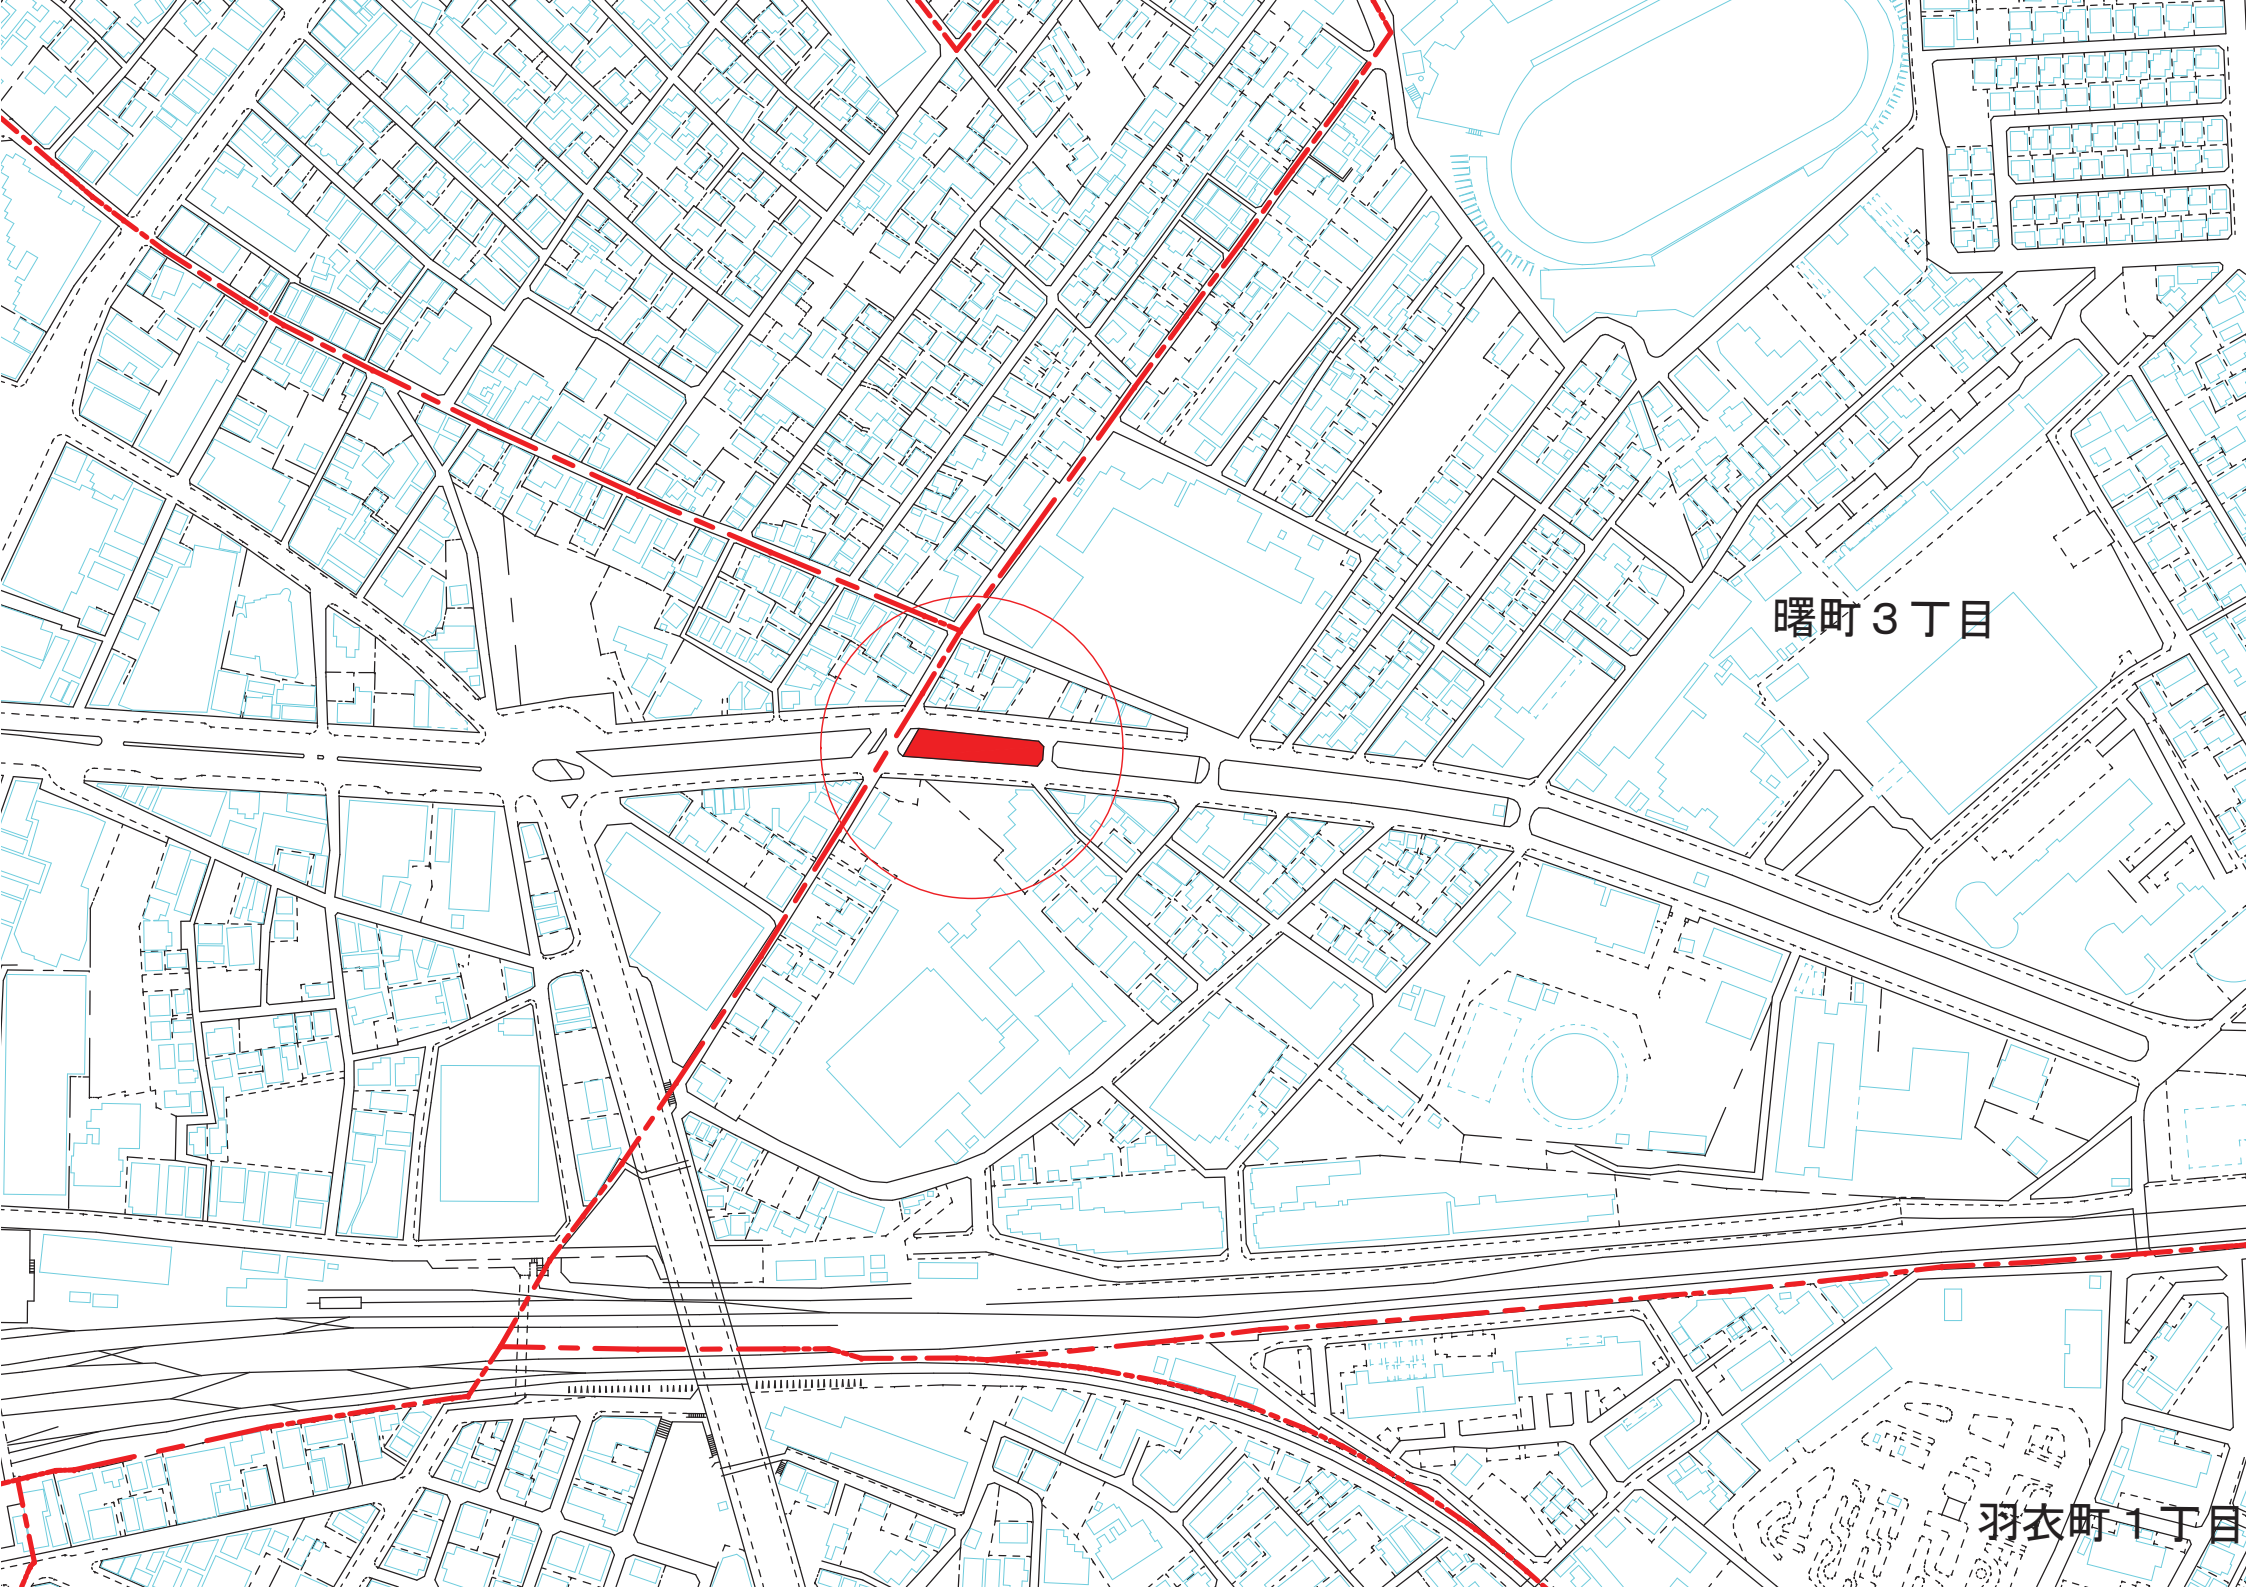

曙町 3 丁目

羽衣町 1 丁目