
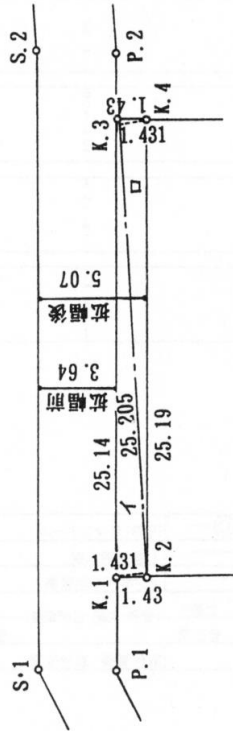


7 道路区域標準図

(1) 道路求積図 (座標値入り)

立川市 町目番
立川市道 号線
縮尺 250分の1

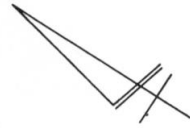

座標値

点名	X	Y	備考
K.1	120.086	94.117	市石
K.2	118.774	93.536	市石
K.3	110.224	117.247	市石
K.4	108.894	116.716	市石
P.1	122.047	89.518	既存市石
P.2	106.302	126.446	既存市石
S.1	125.400	90.948	既存市石
S.2	109.651	127.885	既存市石

面積計算表

符号	底辺	高さ	倍面積	面積
イ	25.205	1.431	36.068355	
ロ	25.205	1.431	36.068355	
計			72.136710	
1/2			36.068355	36.068355


所在	立川市 町目番
図面種別	道路求積図(座標値入り)
原図番号	縮尺 1/250
測量月日	平成 年 月 日
製図月日	平成 年 月 日

下記の事項は必ず記入すること。
座標値・面積計算表
作成者・測量年月日
拡幅前・後の幅員及び延長

<住所>
作成者名
(電話)

印

(2) 確定図 (座標値入り)

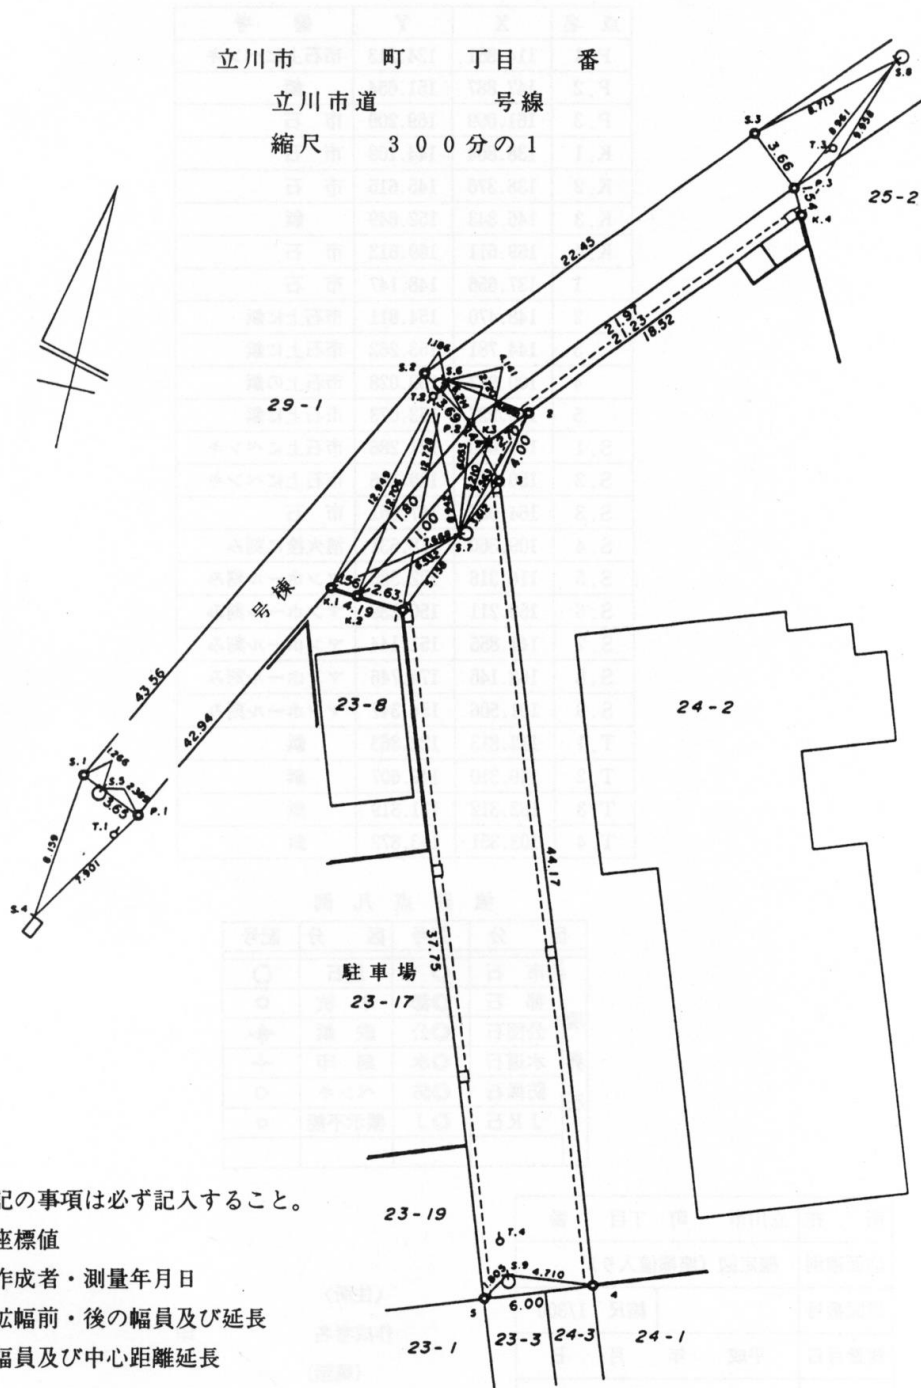

下記の事項は必ず記入すること。

座標値

作成者・測量年月日

拡幅前・後の幅員及び延長

幅員及び中心距離延長

※完了検査後に作成すること。

座 標 値

点 名	X	Y	備 考
P.1	114.851	124.213	市石上にペンキ
P.2	147.887	151.654	紙
P.3	161.099	169.209	市 石
K.1	138.804	144.109	市 石
K.2	138.376	145.615	市 石
K.3	146.843	152.649	紙
K.4	159.611	169.613	市 石
1	137.656	148.147	市 石
2	148.470	154.811	市石上に紙
3	144.781	153.262	市石上に紙
4	100.983	159.028	市石上の紙
5	100.227	153.073	市石上に紙
S.1	117.040	121.286	市石上にペンキ
S.2	150.562	149.106	市石上にペンキ
S.3	164.057	167.051	市 石
S.4	109.360	118.531	消火栓に刻み
S.5	116.316	122.325	マンホール刻み
S.6	150.211	150.239	マンホール刻み
S.7	141.855	151.144	マンホール刻み
S.8	168.145	174.746	マンホール刻み
S.9	101.506	154.347	マンホール刻み
T.1	113.813	122.863	紙
T.2	149.310	149.607	紙
T.3	163.312	171.319	紙
T.4	103.351	153.872	紙

境 界 点 凡 例


区 分	記号	区 分	記号	
境 界 石	市 石	◎	民 石	○
	都 石	◎都	木 杭	○
	公団石	◎公	鉄 紙	◆
	水道石	◎水	刻 印	+
	防衛石	◎防	ペンキ	○
	J R石	◎J	標示不能	○

所 在	立川市 町 丁目 番	
図面種別	確定図 (座標値入り)	
原図番号		縮尺 1/300
測量月日	平成 年 月 日	
製図月日	平成 年 月 日	


〈住所〉
作成者名 印
(電話)

(3) 境界石標準図


断面図

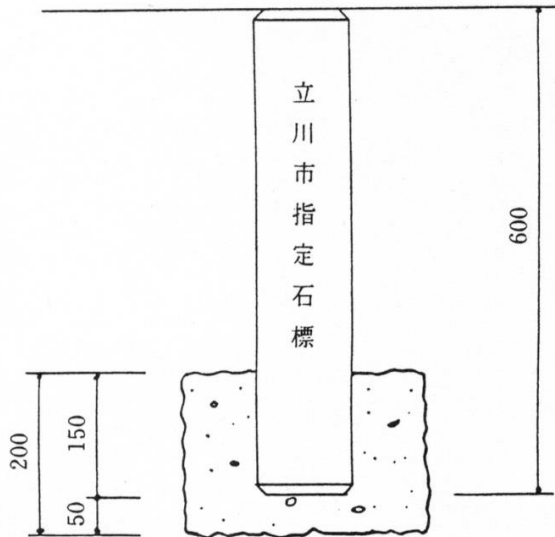

市章詳細図

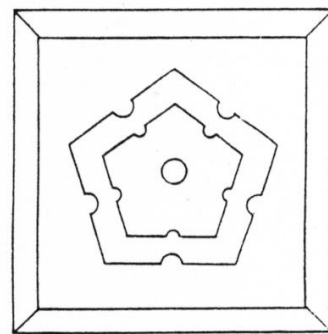

平面図

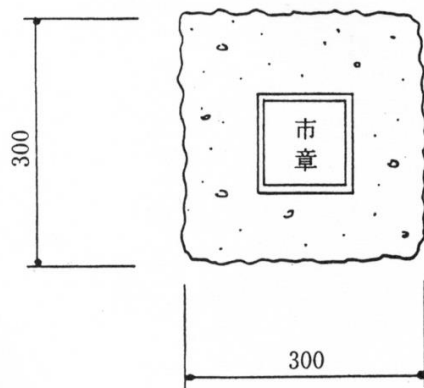

コンクリート 普通 18-8-20H(H182B)

300×300×200

