

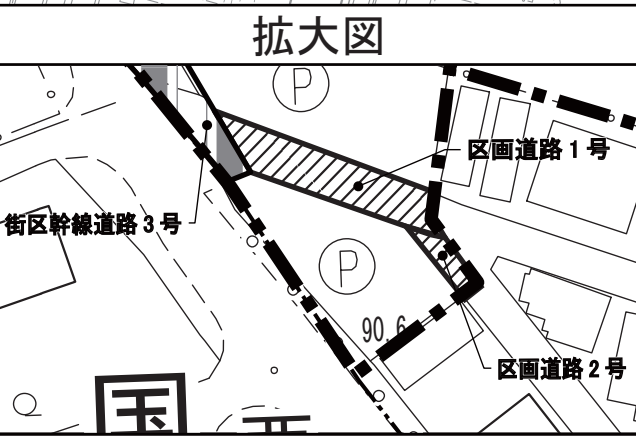


立川都市計画地区計画
けやき台団地地区地区計画 計画図 2

〔立川市決定〕

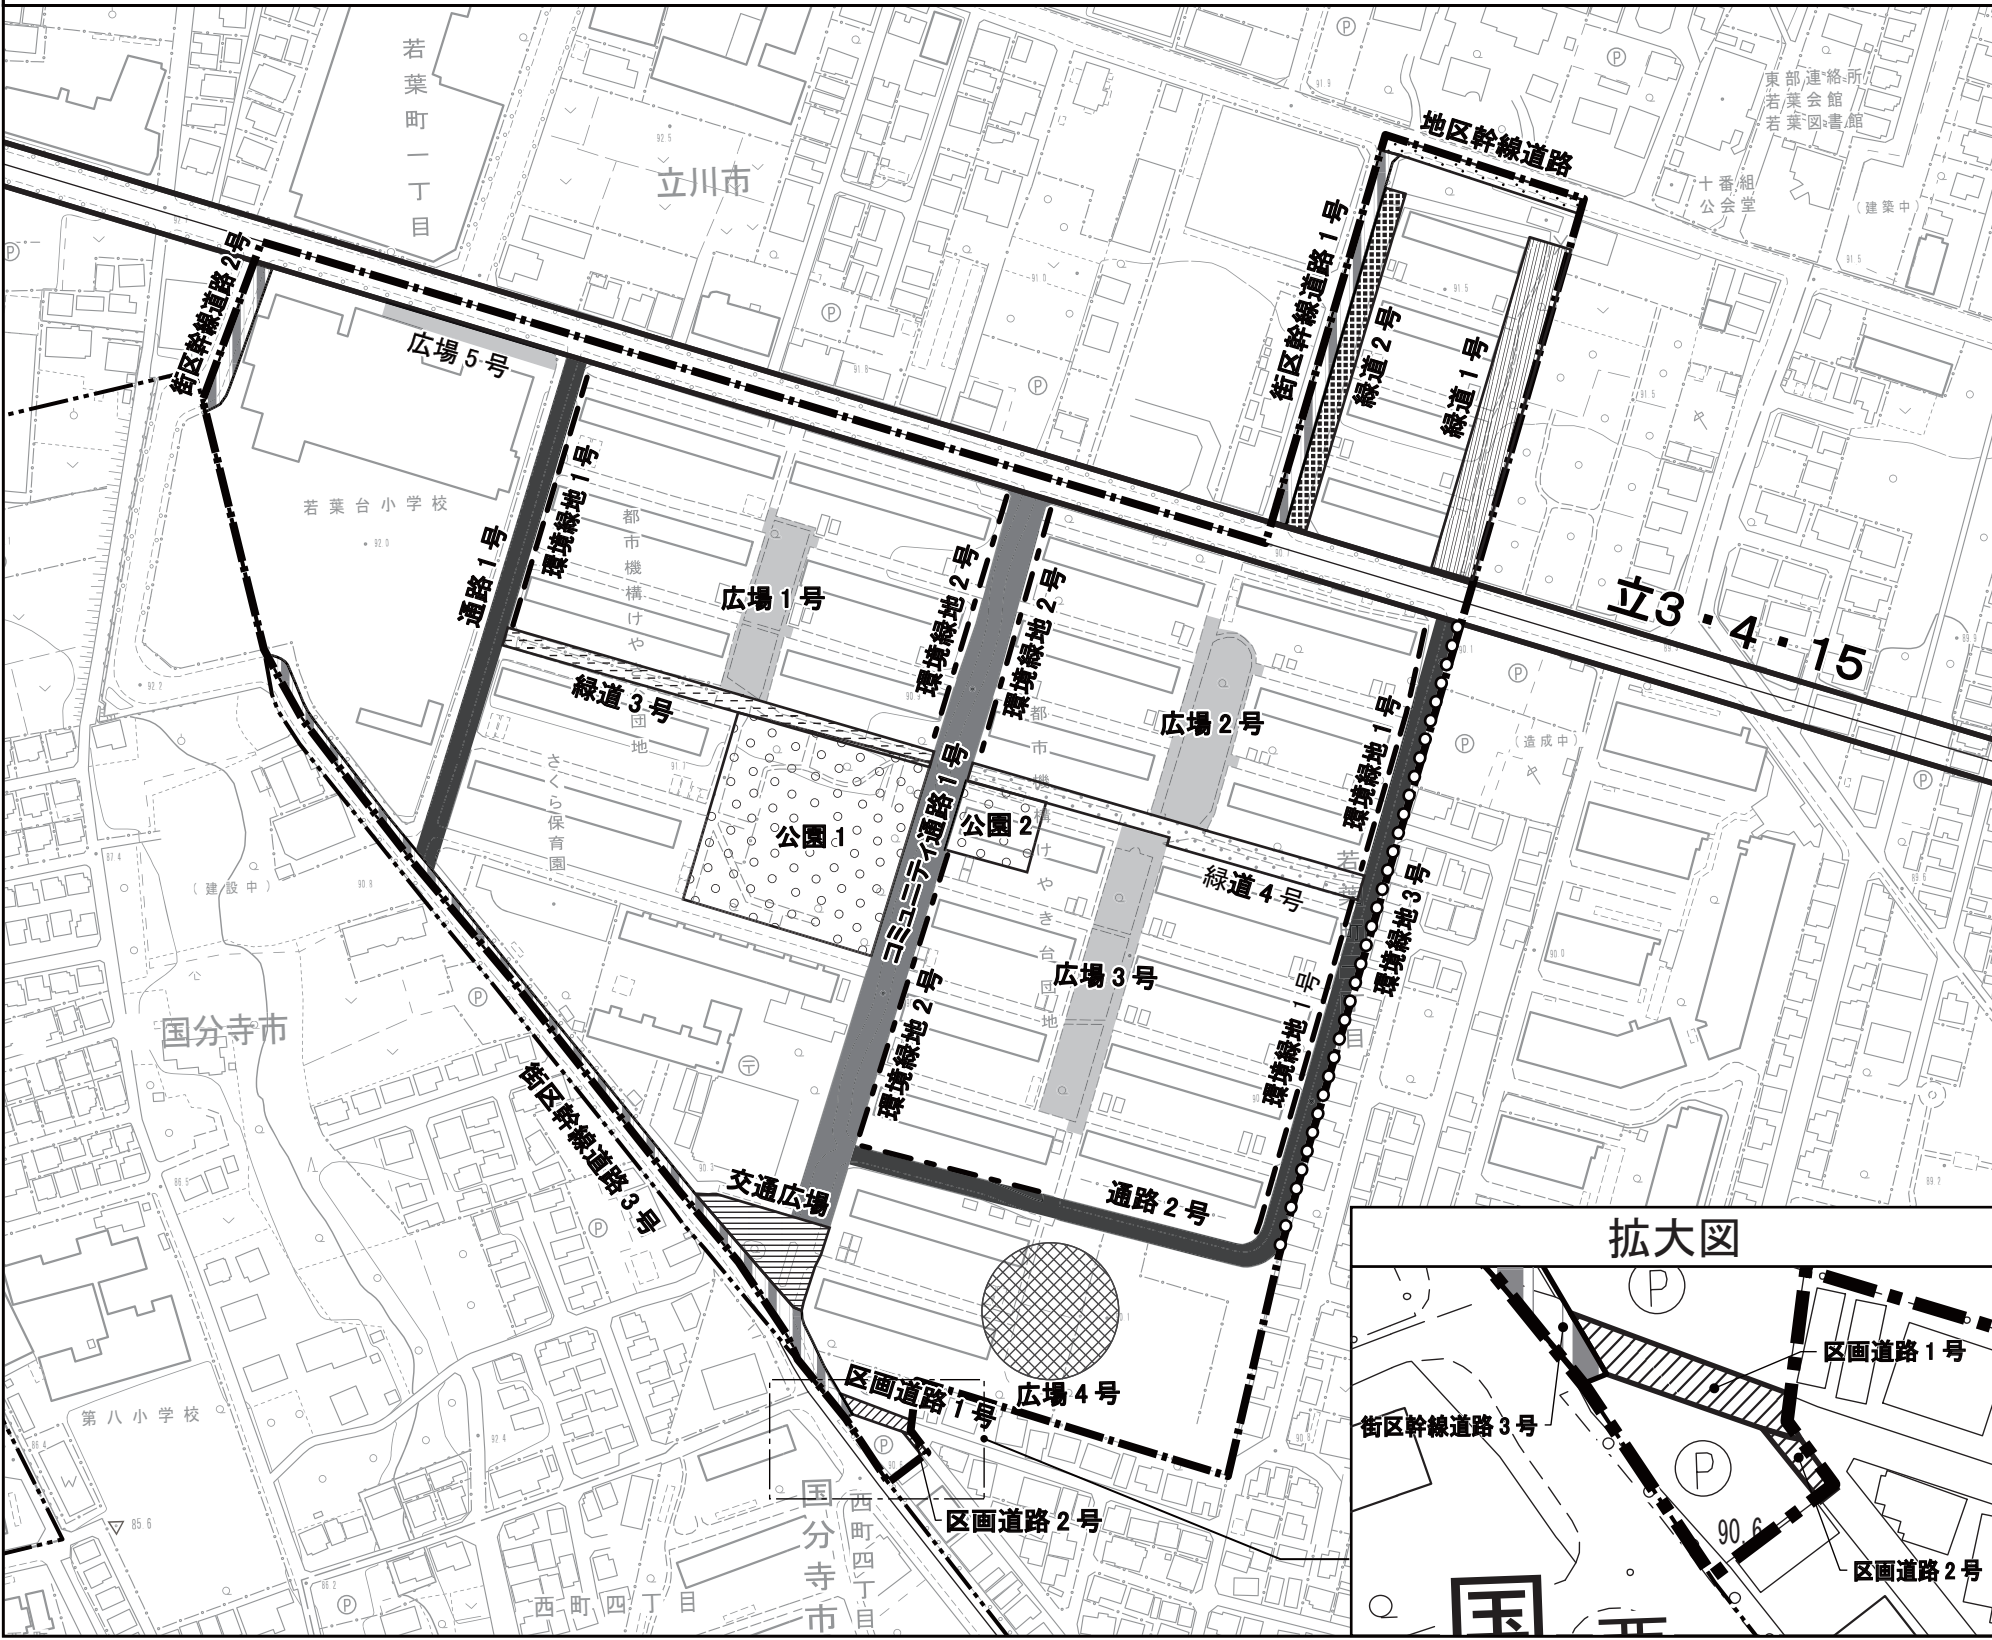

凡 例	
	市界
	地区計画・地区整備計画区域
	区画道路
	地区幹線道路
	街区幹線道路
	通路
	コミュニティ通路 1 号
	公園
	広場
	広場（概略的配置）
	緑道 1 号
	緑道 2 号
	緑道 3 号
	緑道 4 号
	交通広場
	環境緑地 1 号 (W=3.0m)
	環境緑地 2 号 (W=1.0m)
	環境緑地 3 号 (W=1.0m)

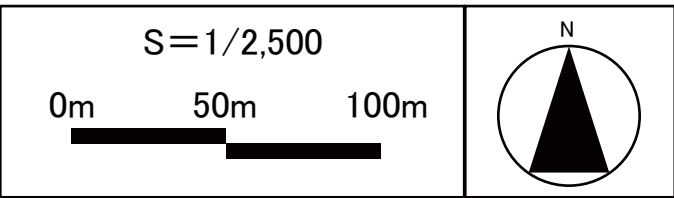

この地図は、東京都知事の承認を受けて、東京都縮尺 2,500 分の 1 地形図を利用して作成したものである。無断複製を禁ず。
(承認番号) [6 都市基交著第 21 号・6 都市基交測第 57 号、令和 6 年 6 月 14 日]
(承認番号) [6 都市基街都第 50 号、令和 6 年 5 月 14 日]