立 川 市 公 共 下 水 道 台 帳 図

2838-1

2737-4	2738-3	2738-4
2837-2	2838-1	2838-2
2837-4	2838-3	2838-4

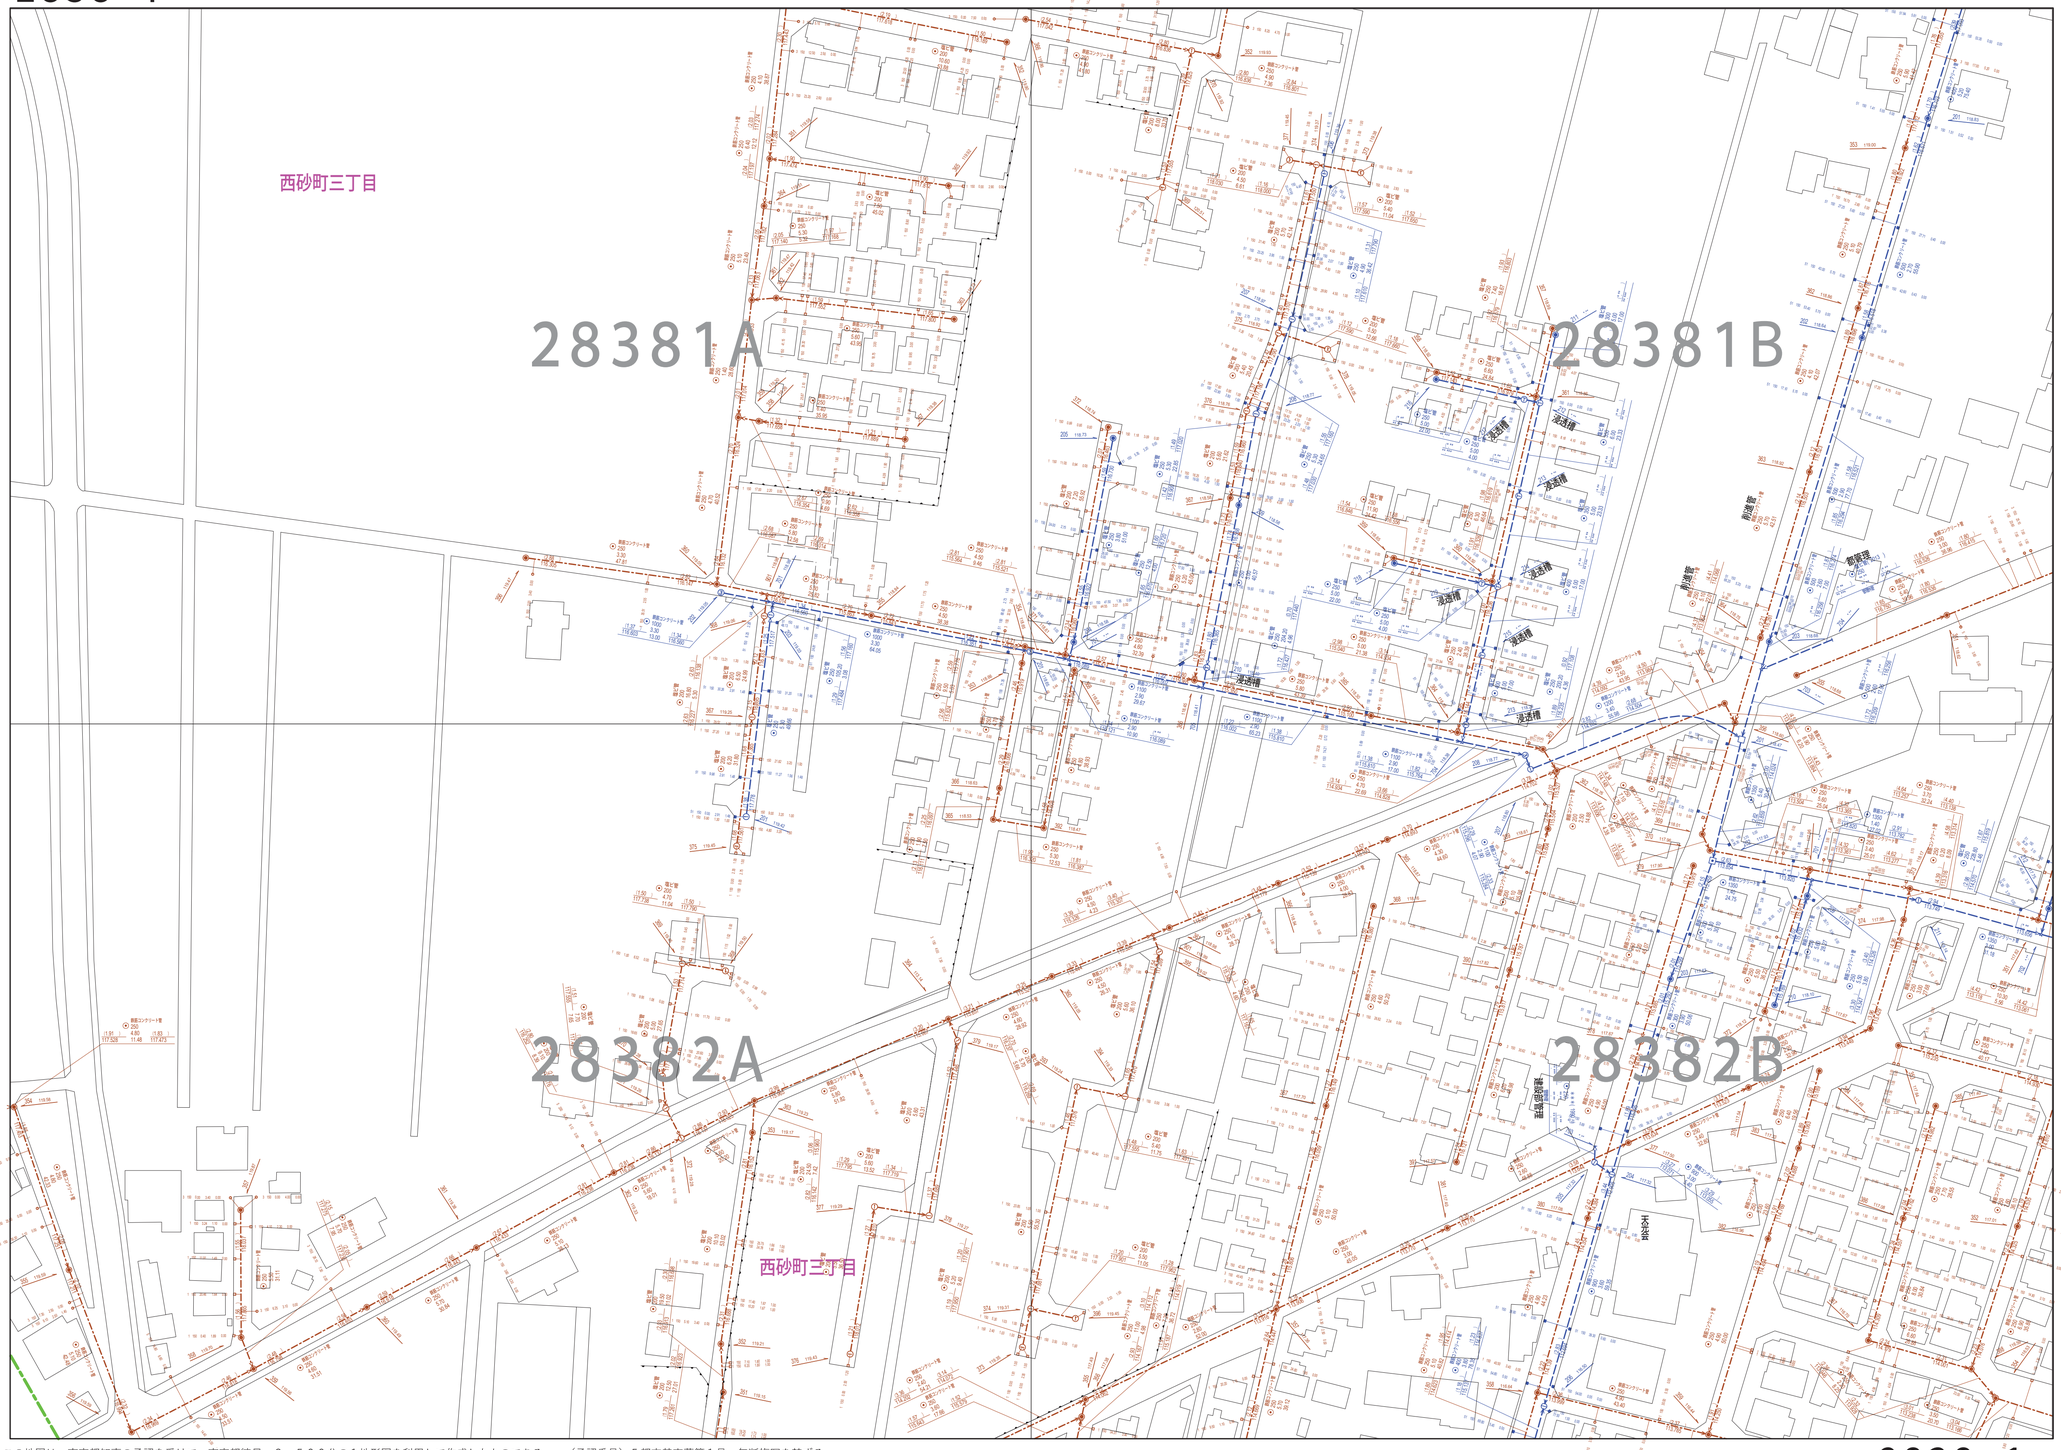

凡例	名称
マンホール（人孔）	標準 1号マンホール（内径90cm）
	標準 2号マンホール（内径120cm）
	標準 3号マンホール（内径150cm）
	標準 4号マンホール（内径180cm）
	標準 5号マンホール（内径210×120cm）
	標準 6号マンホール（内径260×120cm）
	標準 7号マンホール（内径300×120cm）
	組立 0号マンホール（内径75cm）
	組立 1号マンホール（内径90cm）
	組立 2号マンホール（内径120cm）
	組立 3号マンホール（内径150cm）
	組立 4号マンホール（内径180cm）
	組立 矩形マンホール（内径90×60cm）
	組立 方形マンホール
	特殊 特1号マンホール（内径90×60cm）
	特殊 特2号マンホール（内径120×120cm）
	特殊 特3号マンホール（内径150×120cm）
	特殊 特4号マンホール（内径180×120cm）
	小型マンホール（内径30cm）
	特殊 特殊マンホール
	特殊 分水マンホール
	特殊 円形特殊人孔
	特殊 矩形特殊人孔
	特殊 特殊マンホール（時間用）
	楕円 楕円形マンホール（内径120×90cm）
	楕円 楕円形マンホール（内径90×60cm）
	伏越マンホール（上流）
	伏越マンホール（中流）
	伏越マンホール（下流）
	伏越分水マンホール（上流）
	伏越分水マンホール（下流）
	伏越制圏網付マンホール（上流）
	伏越制圏網付マンホール（下流）
	ダミー人孔
変化点又は結合点	取入口、桝口、局外観察入部等
	処理場、ポンプ所への流入部または流出部
	私道取入管上流部及は道路管理者区分点
	空気弁
	制水弁
	泥土
	点検口（海権口含む）
	下流方向調査部
	注）マンホール、変化点又は結合点の色は管渠と同じである。
管渠	合流管線
	汚水管線
	雨水管線
	雨水管線（L.U渠）
	雨水位置（支線）
	合流管線
	合流管線（市町対）
	汚水管線
	汚水管線（市町対）
	雨水管線
	雨水管線（市町対）
	流路底名
	雨水位置（幹線）
	処理場及はポンプ所からの放流渠
	合流圧送管線
	汚水圧送管線
	雨水圧送管線
	合流圧送管線
	合流圧送管線（市町対）
	汚水圧送管線
	汚水圧送管線（市町対）
	雨水圧送管線
	雨水圧送管線（市町対）
	再生水管（中水道）
	光ファイバーケーブル通信管
	不明・その他
	仮取入れ管
	局外管
	汚泥管渠（支線）
	泥土管（支線）
	汚泥管渠（幹線）
	泥土管（幹線）
桝及び取付管	矩形汚水桝
	矩形雨水桝
	円形汚水桝
	円形雨水桝
	取付管（色は桝と同色である）
管渠断面	円形
	矩形
	馬てい
	背割り（円形）
	卵型
	L.U型（U型渠）
	背割り（矩形）
	複断面
	共同溝
	鞘管
	その他
	台形
	円形複数（矩形）
	円形複数（円形）
	矩形複数（矩形）
	矩形複数（円形）
	共同溝（矩形）
	共同溝（円形）
	構二条管
	インバート築造
行政境	都道境
	市区境
	町境・丁目境
その他	処理区境
	処理区名
	処理場
	処理場名
	排水区境
	振動区号（色は管渠、人孔と同色である）
	副管区号（色は管渠、人孔と同じである）
	特定事業場

この地図は、東京都知事の承認を受けて、東京都縮尺　2，５００分の１地形図を利用して作成したものである。　（承認番号）５都市基交著第１号　無断複写を禁ずる。

縮尺　1/750

0　15　30　45　60　75　150 m

2838-1