立 川 市 公 共 下 水 道 台 帳 図

2844−4

2844−1	2844−2	2845−1
2844−3	2844−4	2845−3
2944−1	2944−2	2945−1

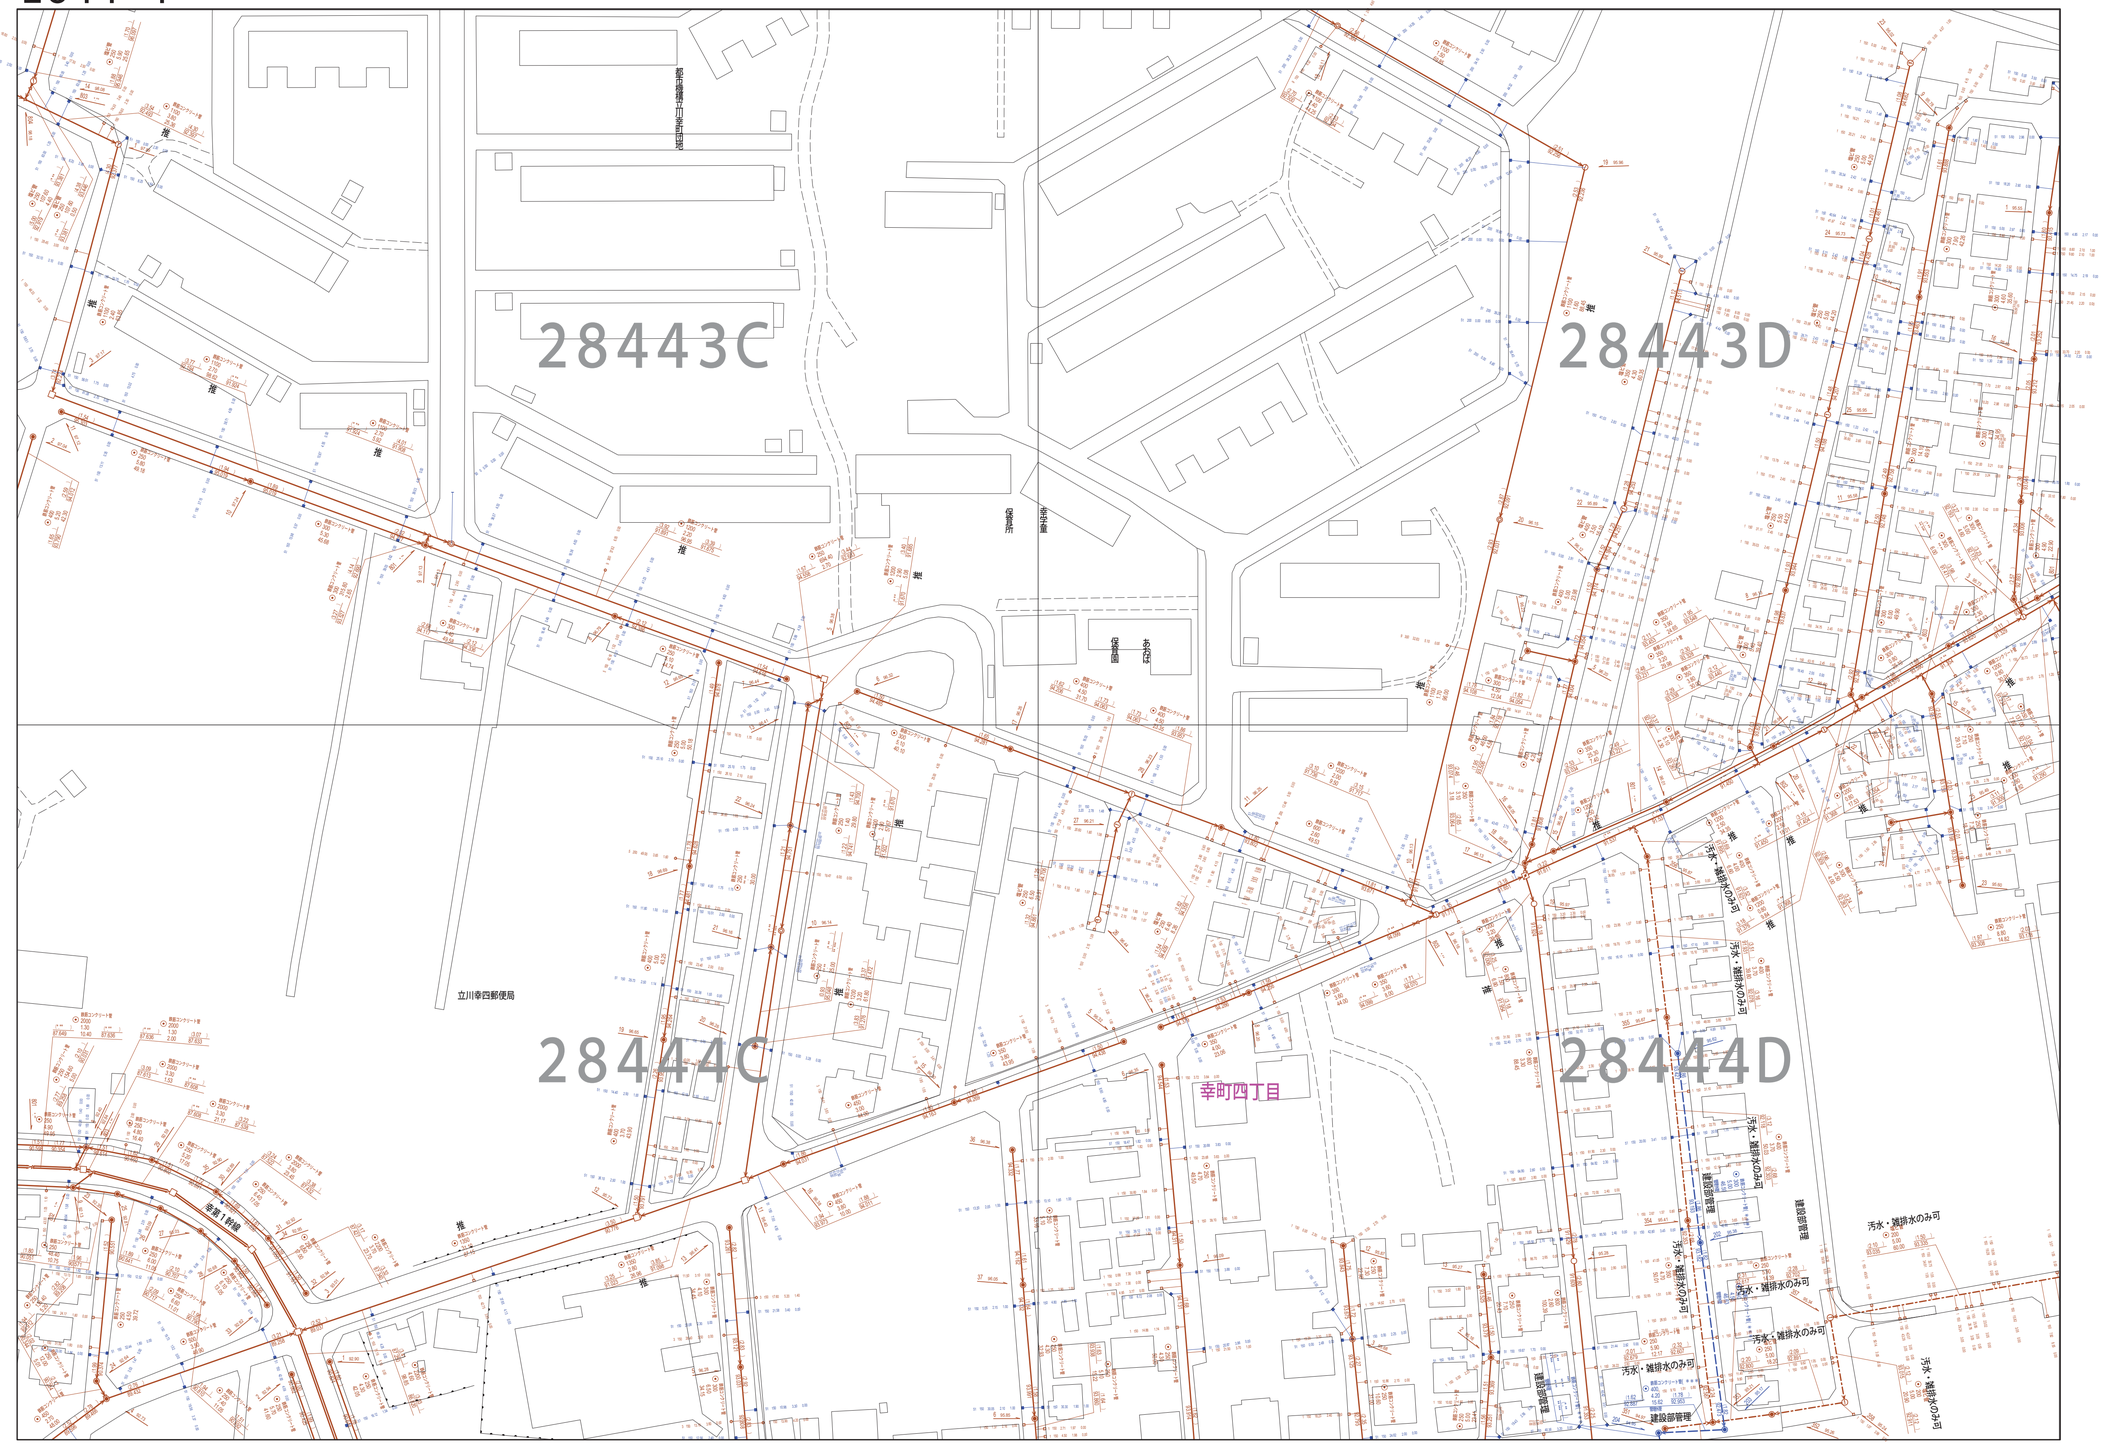

この地図は、東京都知事の承認を受けて、東京都縮尺 ２，５００分の１地形図を利用して作成したものである。（承認番号）５都市基交著第１号 無断複写を禁ずる。

縮尺 1/750

0 15 30 45 60 75 150 m

2844−4

	凡例	名称
マンホール（人孔）	◉	標準 1号マンホール（内径90cm）
	○	標準 2号マンホール（内径120cm）
	◎	標準 3号マンホール（内径150cm）
	ⓘ	標準 4号マンホール（内径180cm）
	H5	標準 5号マンホール（内径210×120cm）
	H6	標準 6号マンホール（内径260×120cm）
	H7	標準 7号マンホール（内径300×120cm）
	⓪	組立 0号マンホール（内径75cm）
	①	組立 1号マンホール（内径90cm）
	②	組立 2号マンホール（内径120cm）
	③	組立 3号マンホール（内径150cm）
	④	組立 4号マンホール（内径180cm）
	K1	組立 矩形マンホール（内径90×60cm）
	●	組立 方形マンホール
	T1	特殊 特1号マンホール（内径90×60cm）
	T2	特殊 特2号マンホール（内径120×120cm）
	T3	特殊 特3号マンホール（内径150×120cm）
	T4	特殊 特4号マンホール（内径180×120cm）
	㊀	小型マンホール（内径30cm）
		特殊 特殊マンホール
		特殊 分水マンホール
	T	特殊 円形特殊人孔
	T	特殊 矩形特殊人孔
		特殊 特殊マンホール（検閲用）
	○	楕円 楕円形マンホール（内径120×90cm）
	△	楕円 楕円形マンホール（内径90×60cm）
	段	段差マンホール（上流）
		段差マンホール（中流）
	段	段差マンホール（下流）
	段	段差分水マンホール（上流）
	段	段差分水マンホール（下流）
	段	段差副管付マンホール（上流）
	段	段差副管付マンホール（下流）
	☆	ダミー人孔
変化点又は結合点	▷	取入口 桝口 局内雨水取入口等
	▶	処理場、ポンプ所への流入部または吐出部
		私道取入管上流部及び公道雨水管渠区分点
	A	空気弁
		制水弁
		消火
		点検口（落差工含む）
		下流方向開閉部
	注 マンホール、変化点及び結合点の色は管渠と同じである。	
管渠		合流管渠
		汚水管渠
		雨水管渠
		雨水管渠（L U字）
		雨水圧管 推進
		合流管渠
		合流管渠（吐口井）
		汚水管渠
		汚水管渠（吐口井）
		雨水管渠
		雨水管渠（吐口井）
		汚泥管渠
		雨水圧管 推進
		処理場及びポンプ所からの放流渠
		合流伏越関係渠
		汚水伏越関係渠
		雨水伏越関係渠
		合流伏越関係渠（吐口井）
		汚水伏越関係渠（吐口井）
		雨水伏越関係渠（吐口井）
		雨水伏越関係渠（吐口井）
		再生水管 特水道
		光ファイバーケーブル通信管
		不明・その他
		仮設人孔管
		取り管
		汚泥圧管 推進
		汚水圧管 推進
		汚泥圧管 推進
		汚水圧管 推進
桝及び取付管		矩形汚水桝
		矩形雨水桝
		円形汚水桝
		円形雨水桝
		取付管（色は桝と同色である）
管渠断面		円形
		矩形
		馬てい
		管割り 円形
		卵型
	LU	L u型（U型溝）
		管割り 矩形
		複断面
		特殊渠
		暗渠
		その他
		台形
		円形2連 矩形
		円形2連 円形
		矩形2連 矩形
		矩形2連 円形
		特殊渠 矩形
		特殊渠 円形
		桶二条渠
		インバート関連
行政境		都県界
		市区界
		町境・丁目界
		大字界
		小字界
		大字境
		町小字界
その他		都公所界（色は都県、人孔と同色である）
		建設所界（色は都県、人孔と同色である）
		特定事業地