立 川 市 公 共 下 水 道 台 帳 図

2942−2

2842−3	2842−4	2843−3
2942−1	2942−2	2943−1
2942−3	2942−4	2943−3

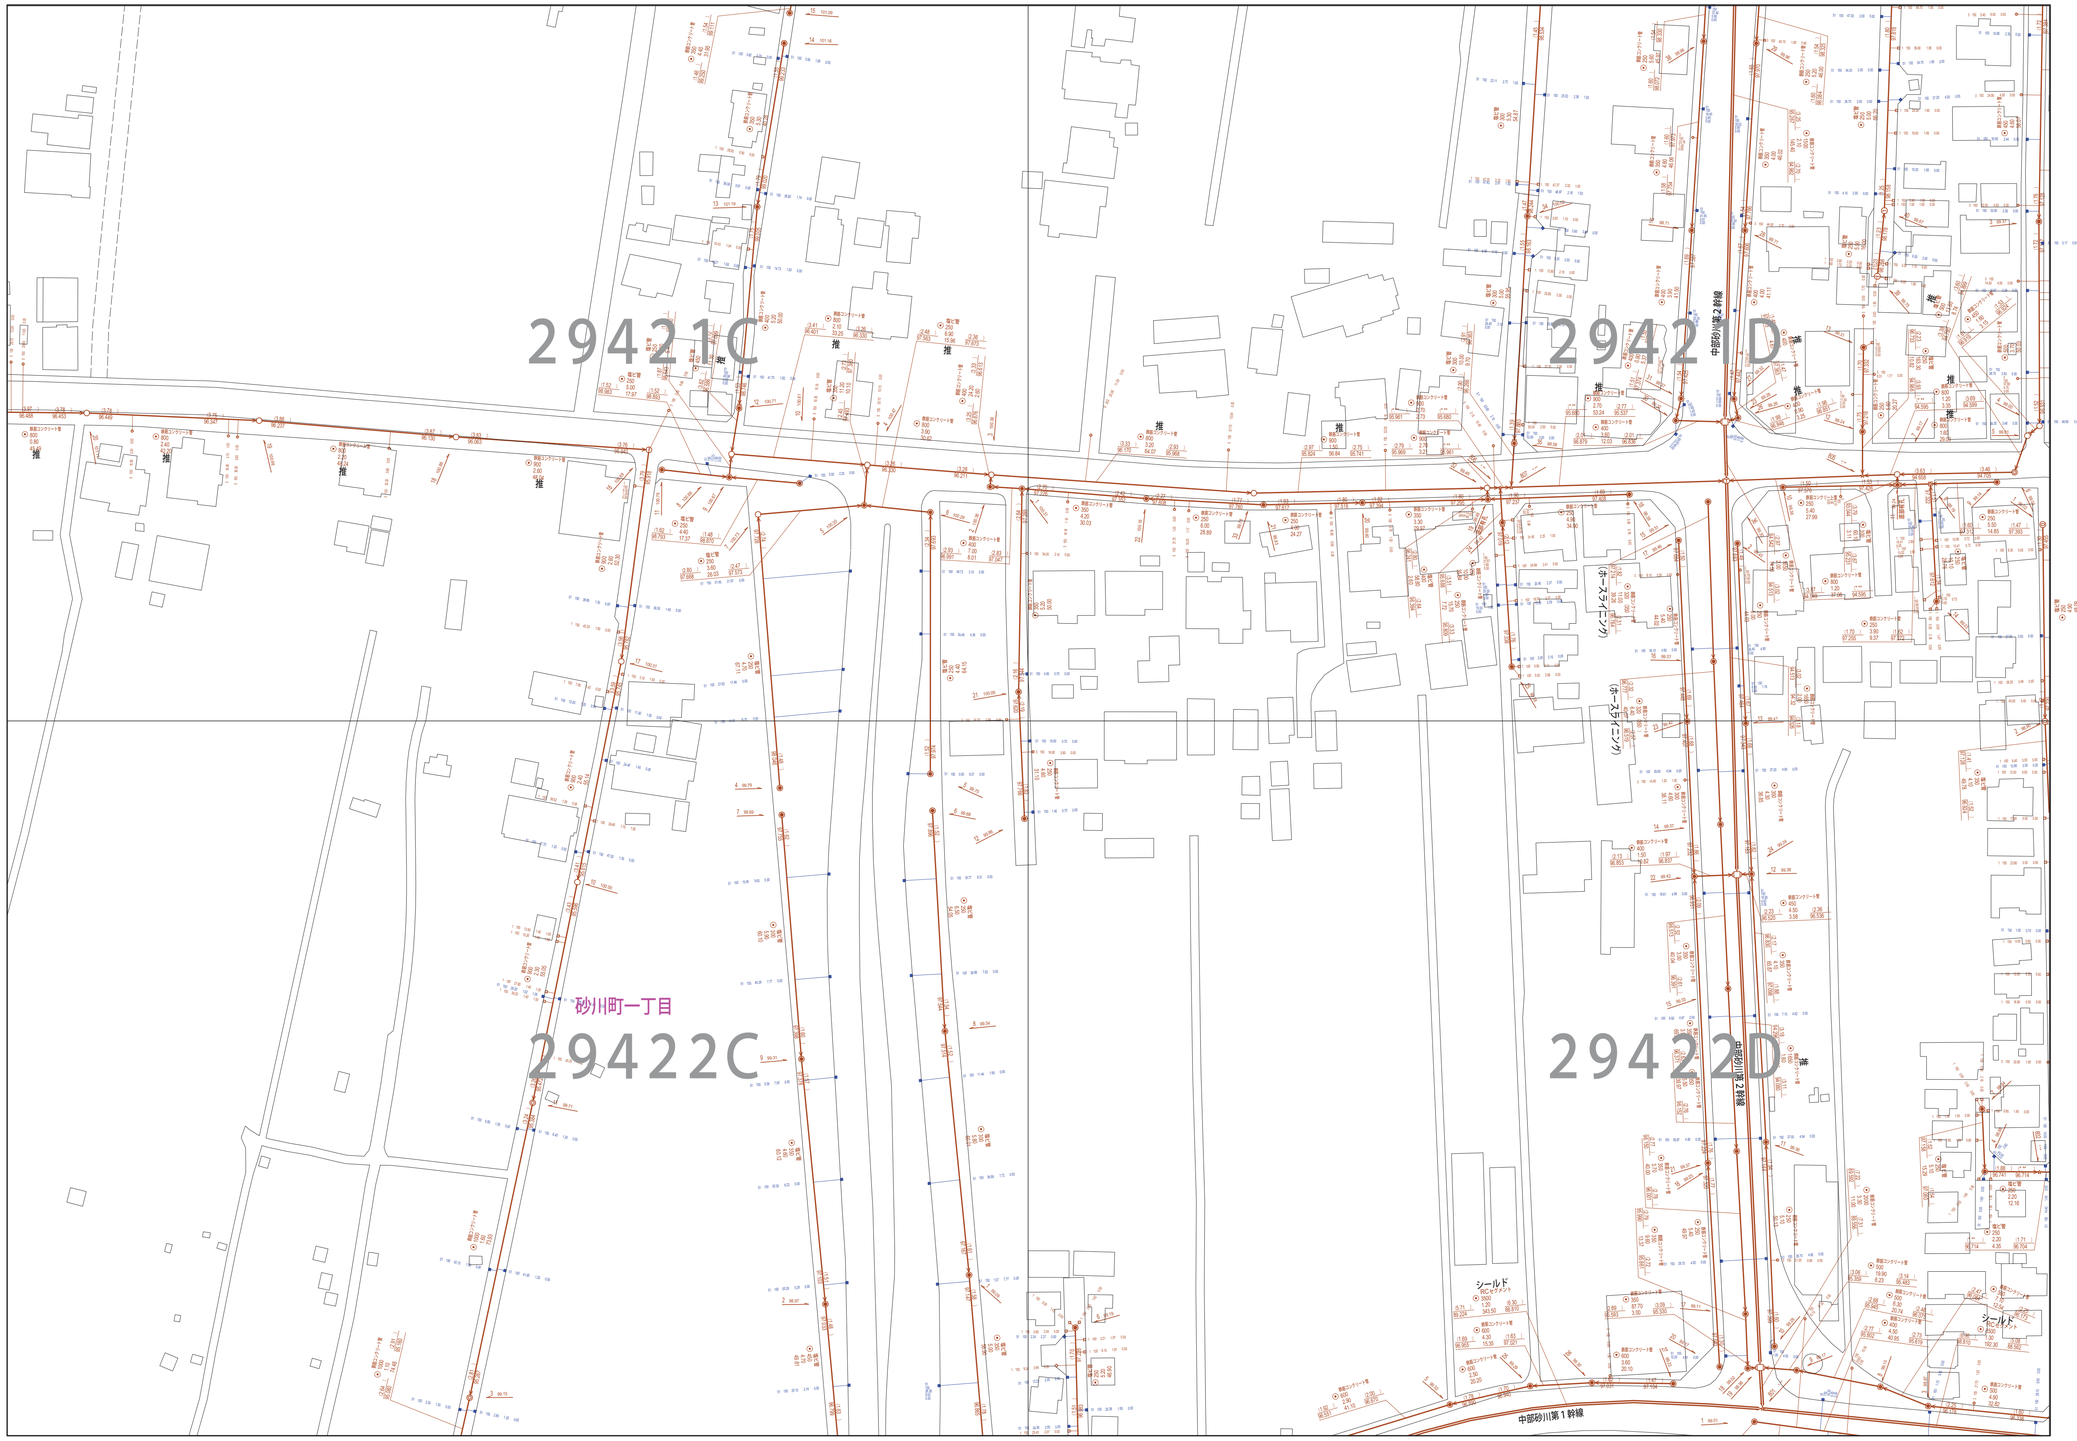

この地図は、東京都知事の承認を受けて、東京都縮尺　２，５００分の１ 地形図を利用して作成したものである。　（ 承認番号）５ 都市基交著第１ 号　無断複写を禁ずる。

縮尺　1/750

0　15　30　45　60　75　150 m

2942−2

凡例	名称
マンホール（人孔）	標準　1号マンホール（内径90cm）
	標準　2号マンホール（内径120cm）
	標準　3号マンホール（内径150cm）
	標準　4号マンホール（内径180cm）
	標準　5号マンホール（内径210×120cm）
	標準　6号マンホール（内径260×120cm）
	標準　7号マンホール（内径300×120cm）
	組立　0号マンホール（内径75cm）
	組立　1号マンホール（内径90cm）
	組立　2号マンホール（内径120cm）
	組立　3号マンホール（内径150cm）
	組立　4号マンホール（内径180cm）
	組立　矩形マンホール（内径90×60cm）
	組立　楕円形マンホール
	特殊　特1号マンホール（内径90×60cm）
	特殊　特2号マンホール（内径120×120cm）
	特殊　特3号マンホール（内径150×120cm）
	特殊　特4号マンホール（内径180×120cm）
	小型マンホール（内径30cm）
	特殊　特殊マンホール
	特殊　分水マンホール
	特殊　円形特殊人孔
	特殊　矩形特殊人孔
	特殊　特殊マンホール（検査用）
	楕円　楕円形マンホール（内径120×90cm）
	楕円　楕円形マンホール（内径90×60cm）
	仮設マンホール（上流）
	仮設マンホール（中間）
	仮設マンホール（下流）
	仮設分水マンホール（上流）
	仮設分水マンホール（下流）
	仮設割増桝マンホール（上流）
	仮設割増桝マンホール（下流）
	ダミー人孔
変化点又は結合点	取入口　桝口　雨水桝取入口等
	処理場　ポンプ所への流入路及びふた取部
	私道取入管上流部及び公道部同管継ぎ分点
	空気弁
	制水弁
	消火
	点検口（現場合わせ）
	下流分岐開閉部
	注　マンホール、変化点又は結合点の色は管路と同じである。
管渠	合流幹線
	汚水幹線
	雨水幹線
	雨水幹線（L U字）
	雨水幹線　枝線
	合流幹線
	合流幹線（市町界）
	汚水幹線
	汚水幹線（市町界）
	雨水幹線
	雨水幹線（市町界）
	清流放流
	雨水幹線　幹線
	処理場及びポンプ所からの放流管
	合流圧送幹線
	汚水圧送幹線
	雨水圧送幹線
	合流圧送幹線
	合流圧送幹線（市町界）
	汚水圧送幹線
	汚水圧送幹線（市町界）
	雨水圧送幹線
	雨水圧送幹線（市町界）
	再生水管（中水道）
	光ファイバーケーブル通信管
	不明・その他
	仮設取入管
	開渠
	汚泥管渠　枝線
	汚水圧管　枝線
	汚泥管渠　幹線
	汚水圧管　幹線
桝及び取付管	矩形汚水桝
	矩形雨水桝
	円形汚水桝
	円形雨水桝
	取付管（色は対応と同色である）
管渠断面	円形
	矩形
	馬てい
	頭部リ　円形
	卵型
	L u型（U型溝）
	頭部リ　矩形
	福田型
	押切溝
	開渠
	その他
	台形
	円形溝蓋　矩形
	円形溝蓋　円形
	矩形溝蓋　矩形
	矩形溝蓋　円形
	押切溝　矩形
	押切溝　円形
	構二連管
	インバート断面
行政境	都道府県
	市区郡
	町丗・丁目界
その他	処理区界
	処理区名
	処理場
	処理場名
	排水区界
	排水区界（色は管渠、人孔と同色である）
	排水区名（色は管渠、人孔と同じである）
	特記事項地