立川市公共下水道台帳図

3044−2

2944−3	2944−4	2945−3
3044−1	3044−2	3045−1
3044−3	3044−4	3045−3

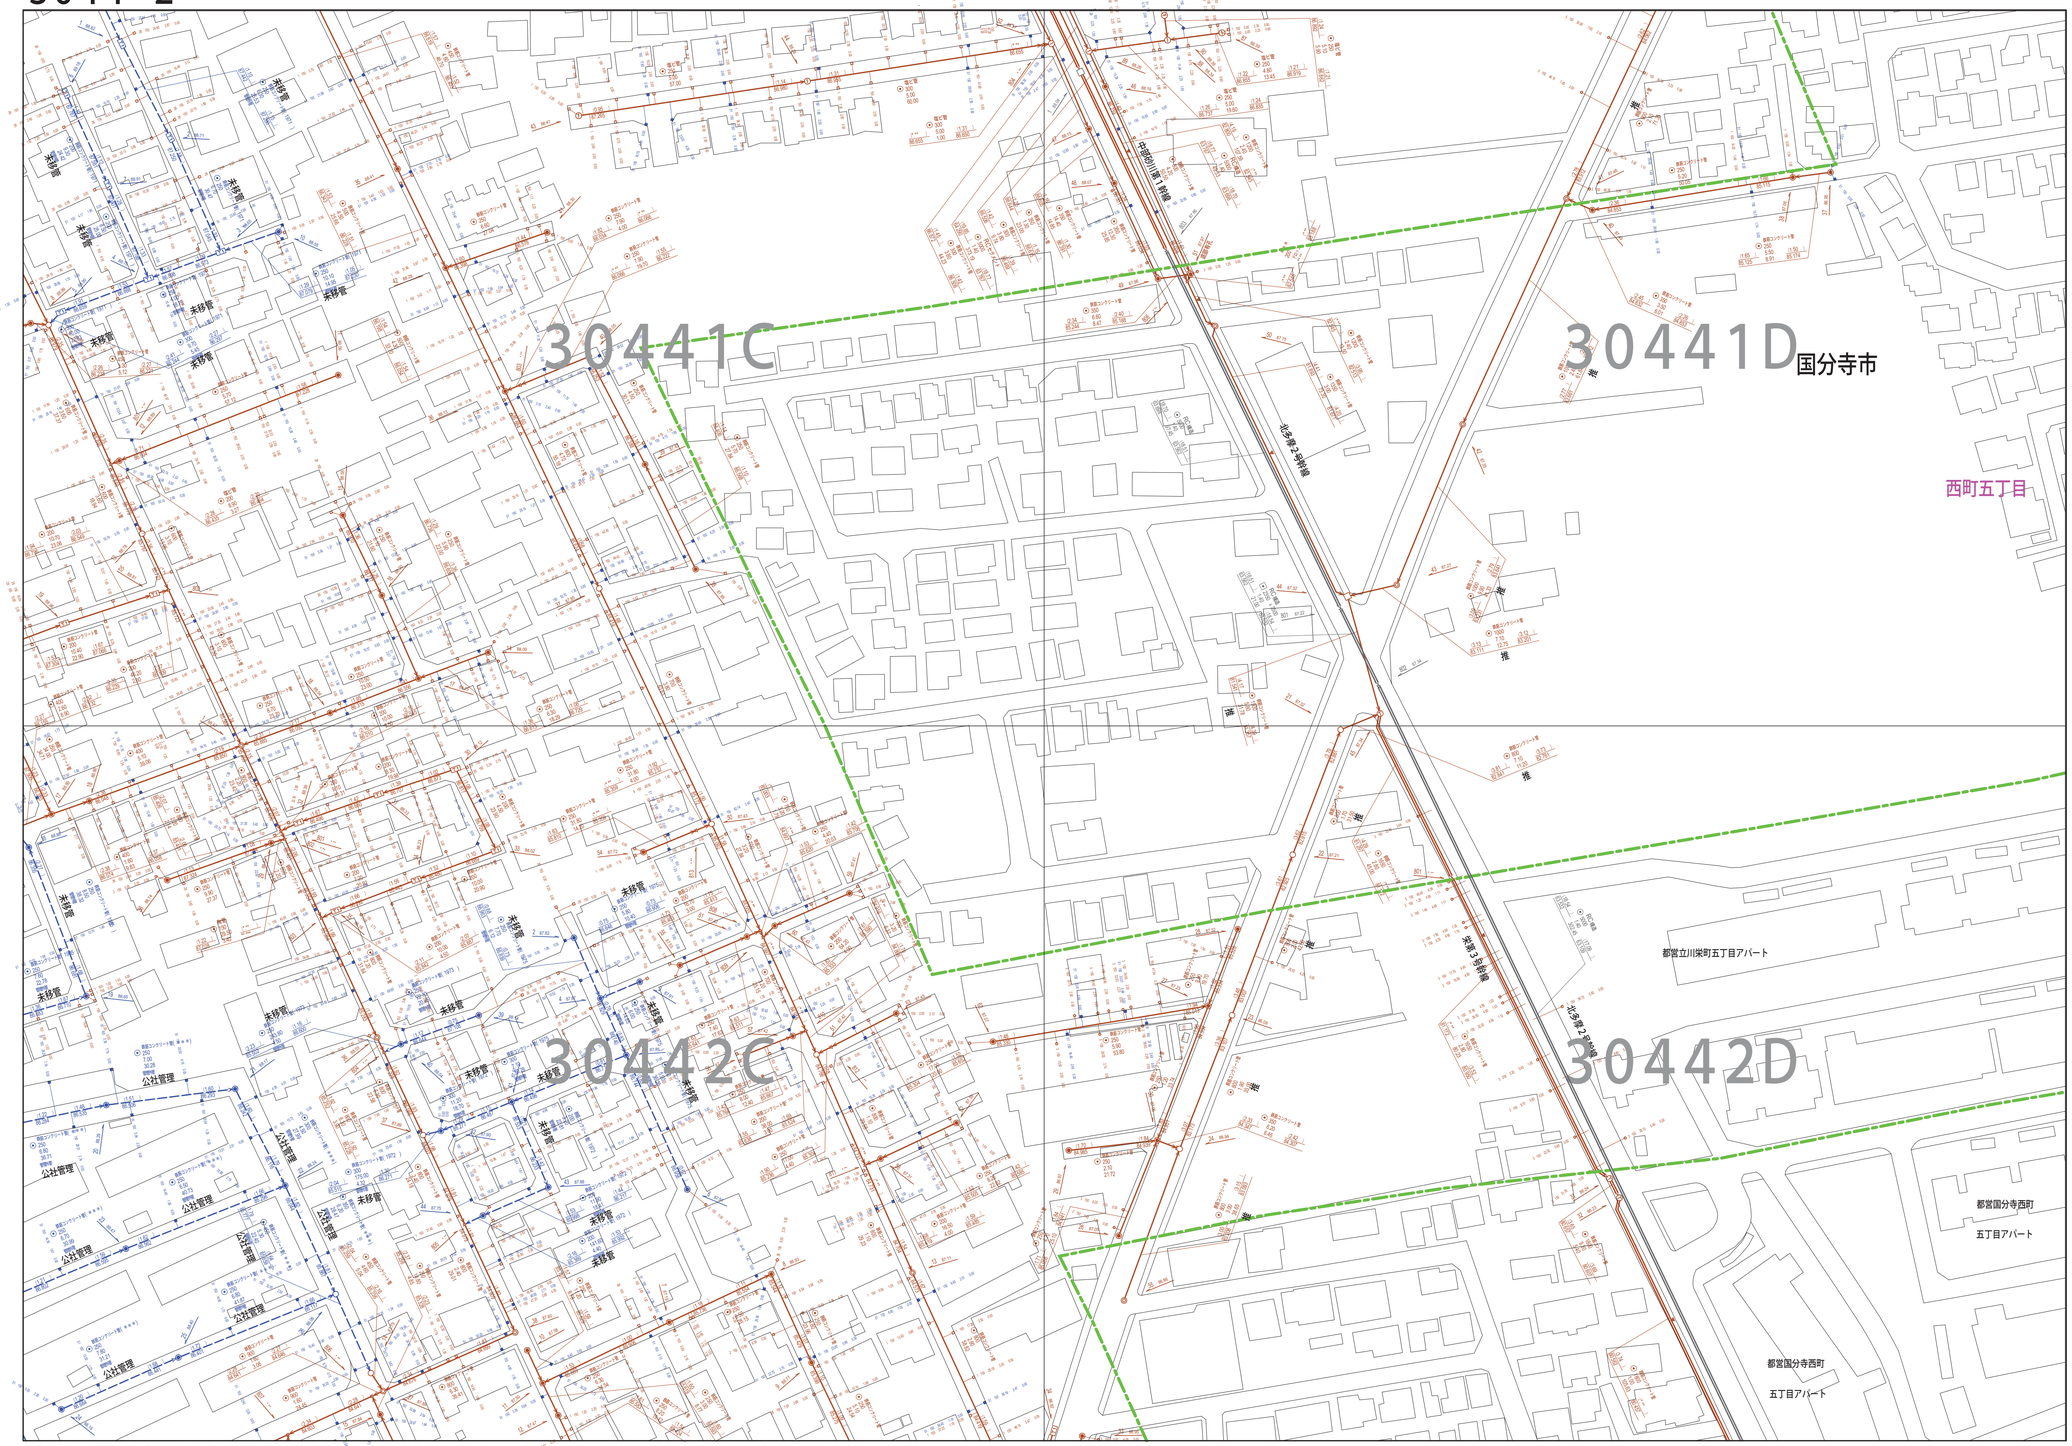

この地図は、東京都知事の承認を受けて、東京都縮尺　２，５００分の１地形図を利用して作成したものである。　（承認番号）５都市基交著第１号　無断複写を禁ずる。

縮尺　1/750

0　15　30　45　60　75　150 m

3044−2

	凡例	名称
マンホール（人孔）		標準　1号マンホール（内径90cm）
		標準　2号マンホール（内径120cm）
		標準　3号マンホール（内径150cm）
		標準　4号マンホール（内径180cm）
		標準　5号マンホール（内径210×120cm）
		標準　6号マンホール（内径260×120cm）
		標準　7号マンホール（内径300×120cm）
		組立　0号マンホール（内径75cm）
		組立　1号マンホール（内径90cm）
		組立　2号マンホール（内径120cm）
		組立　3号マンホール（内径150cm）
		組立　4号マンホール（内径180cm）
		組立　短形マンホール（内径90×60cm）
		組立　方形マンホール
		特殊　特1号マンホール（内径90×60cm）
		特殊　特2号マンホール（内径120×120cm）
		特殊　特3号マンホール（内径150×120cm）
		特殊　特4号マンホール（内径180×120cm）
		小型マンホール（内径30cm）
		特殊　特殊マンホール
		特殊　分水マンホール
		特殊　円形特殊人孔
		特殊　短形特殊人孔
		特殊　特殊マンホール（検査用）
		楕円　楕円形マンホール（内径120×90cm）
		楕円　楕円形マンホール（内径90×60cm）
		伏越マンホール（上流）
		伏越マンホール（中流）
		伏越マンホール（下流）
		伏越分水マンホール（上流）
		伏越分水マンホール（下流）
		伏越制水弁マンホール（上流）
		伏越制水弁マンホール（下流）
		ダミー人孔
廃止点又は総合点		取入口　ポエ　取水管取入口等
		処理場　ポンプ所への流入部または放流部
		私道取入管上流部及び公道部同管種区分点
		空気弁
		制水弁
		消火
		点検口（現場に合せ）
		下流方向屈曲部
	注　マンホール、取付点及び総合点の色は管渠と同じである。	
管渠		合流幹線
		汚水幹線
		雨水幹線
		雨水幹線（L U字）
		雨水幹線　枝線
		合流幹線
		合流幹線（消防用）
		汚水幹線
		汚水幹線（消防用）
		雨水幹線
		雨水幹線（消防用）
		清掃配管
		雨水枝管　幹線
		処理場及びポンプ所からの放流線
		合流圧送管幹線
		汚水圧送管幹線
		雨水圧送管幹線
		合流圧送管幹線
		合流圧送管幹線（消防用）
		汚水圧送管幹線
		汚水圧送管幹線（消防用）
		雨水圧送管幹線
		雨水圧送管幹線（消防用）
		再生水管（付帯図）
		光ファイバーケーブル敷設管
		不明・その他
		仮取入れ管
		開渠管
		汚水枝管　枝線
		汚水枝管　幹線
		汚水枝管　幹線
		汚水枝管　幹線
樹及び取付管		短形汚水桝
		短形雨水桝
		円形汚水桝
		円形雨水桝
		取付管（色は枝と同色である）
管渠断面		円形
		短形
		馬てい
		背割り　円形
		卵型
	LU	L u型（U型溝）
		背割り　短形
		複断面
		掃流溝
		暗渠
		その他
		台形
		円形複数　短形
		円形複数　円形
		短形複数　短形
		短形複数　円形
		掃流溝　短形
		掃流溝　円形
		構二連管
		インバート施工
行政境		都道府県
		市区町村
		町丁目・字界線
その他		処理区域
		処理区名
		処理幹線
		処理幹線名
		路線名称
		都市計画　（色は管渠、人孔と同色である）
		都市計画　（色は管渠、人孔と同じである）
		特定事業線