立 川 市 公 共 下 水 道 台 帳 図

3342−4

3342−1	3342−2	3343−1
3342−3	3342−4	3343−3
3442−1	3442−2	3443−1

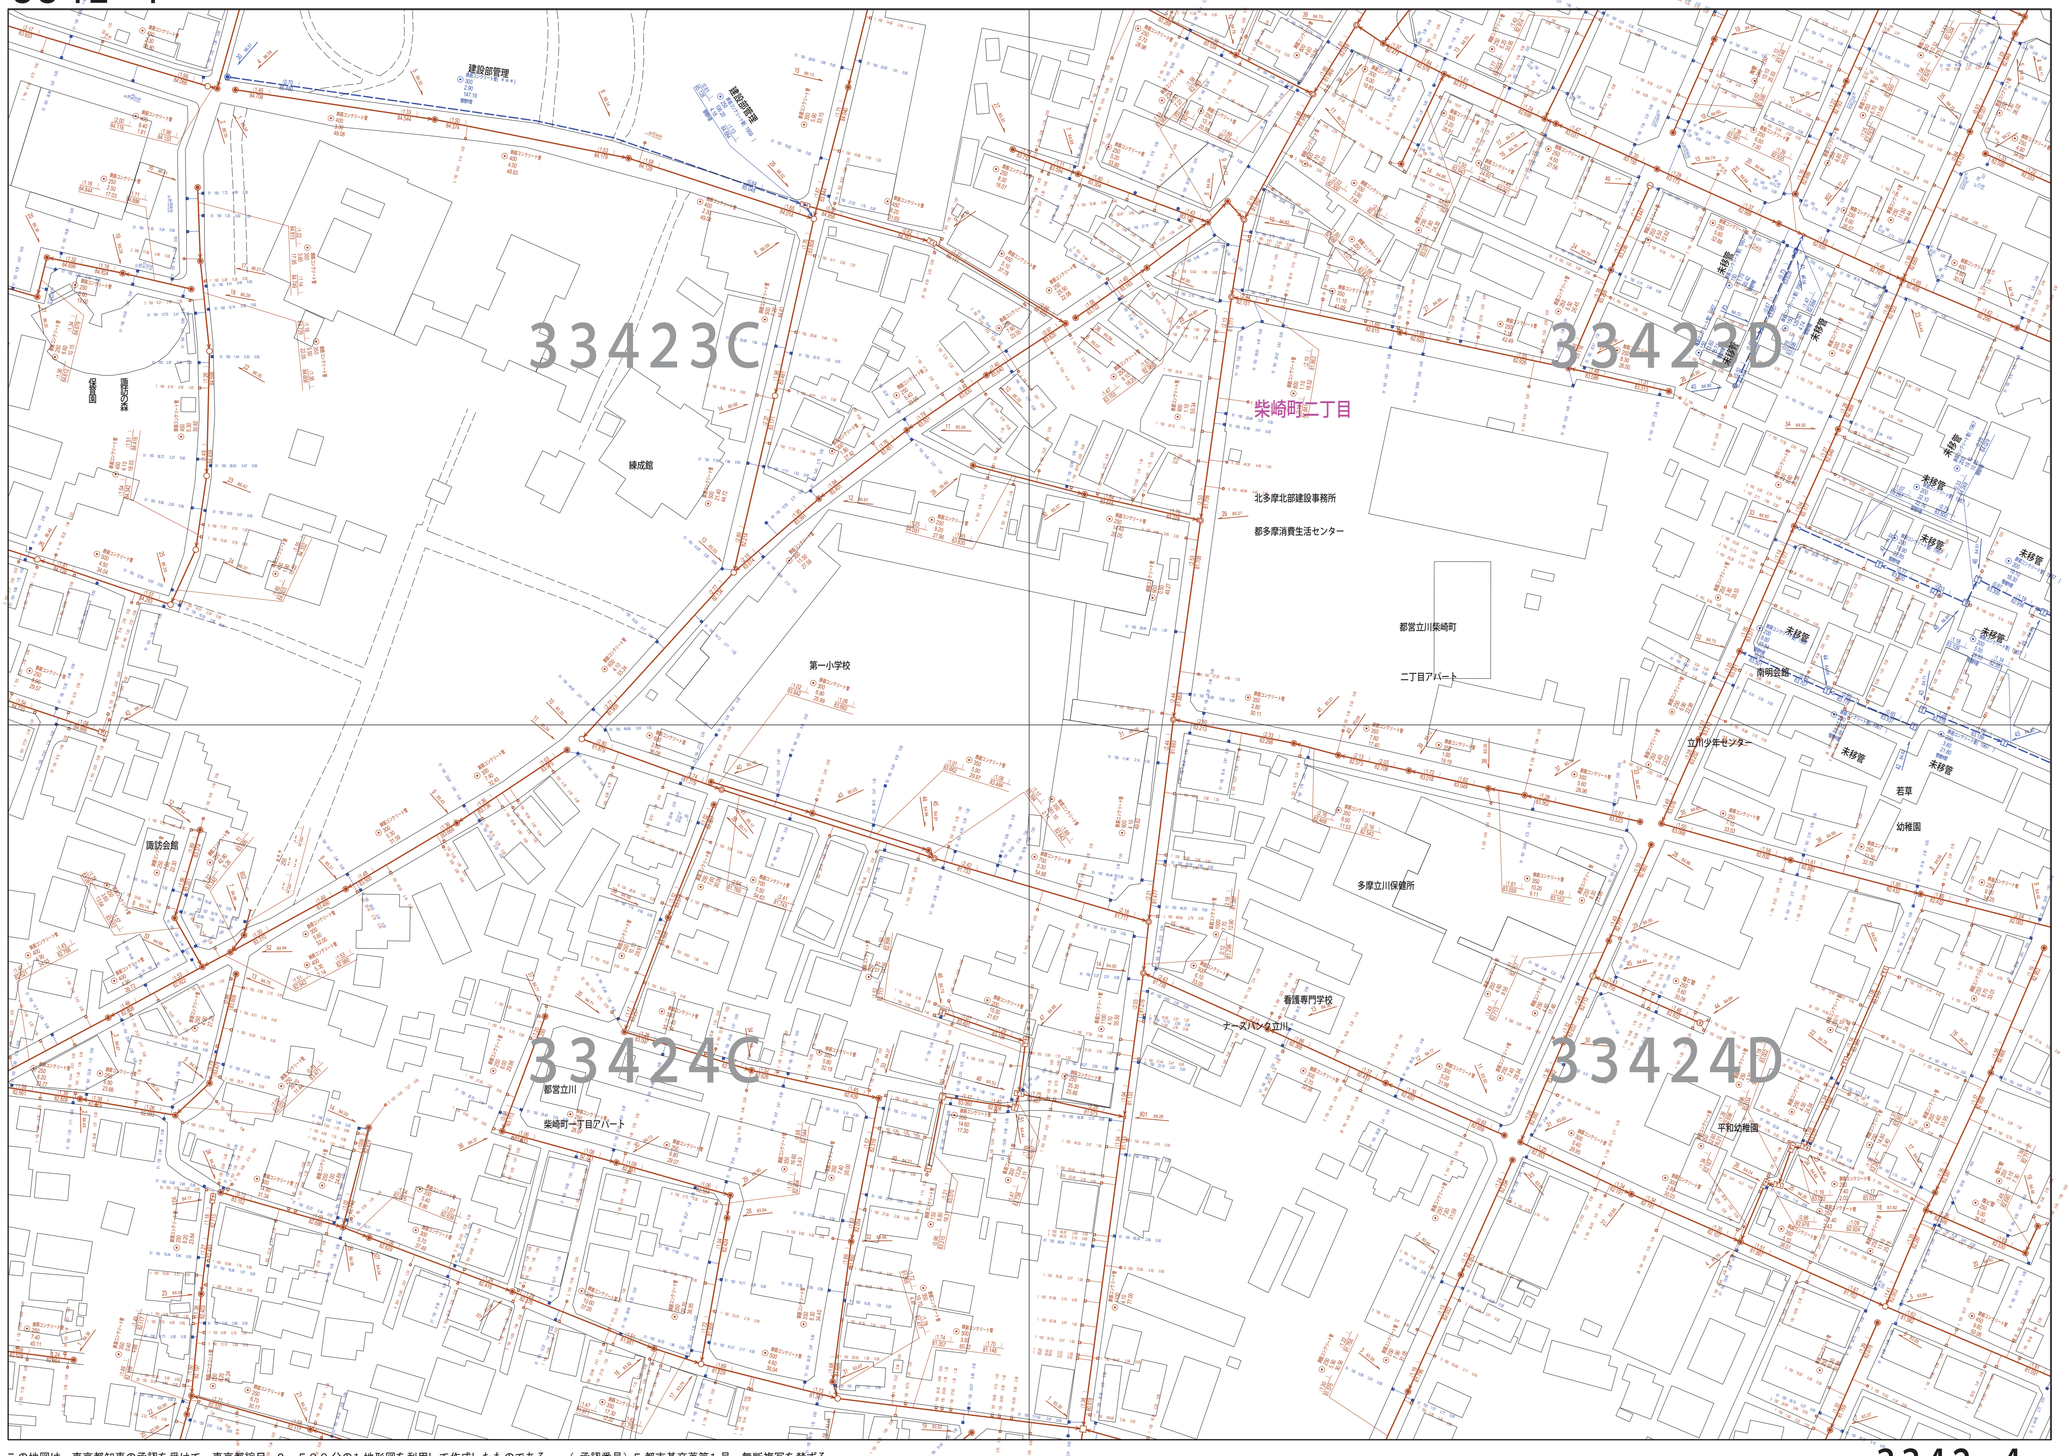

この地図は、東京都知事の承認を受けて、東京都縮尺２，５００分の１地形図を利用して作成したものである。（承認番号）５都市基交著第１号　無断複写を禁ずる。

縮尺　1/750

0　15　30　45　60　75　150 m

3342−4

凡例

マンホール（人孔）

	名称
●	標準　1号マンホール（内径90cm）
○	標準　2号マンホール（内径120cm）
◎	標準　3号マンホール（内径150cm）
H	標準　4号マンホール（内径180cm）
H5	標準　5号マンホール（内径210×120cm）
H6	標準　6号マンホール（内径260×120cm）
H7	標準　7号マンホール（内径300×120cm）
0	組立　0号マンホール（内径75cm）
1	組立　1号マンホール（内径90cm）
2	組立　2号マンホール（内径120cm）
3	組立　3号マンホール（内径150cm）
4	組立　4号マンホール（内径180cm）
K1	組立　短径マンホール（内径90×60cm）
■	組立　方形マンホール
T1	特殊　特1号マンホール（内径90×60cm）
T2	特殊　特2号マンホール（内径120×120cm）
T3	特殊　特3号マンホール（内径150×120cm）
T4	特殊　特4号マンホール（内径180×120cm）
㋮	小型マンホール（内径30cm）
	特殊　特殊マンホール
	特殊　分水マンホール
T	特殊　円形特殊人孔
T	特殊　矩形特殊人孔
	特殊　特殊マンホール（雨水用）
○	楕円　楕円形マンホール（内径120×90cm）
△	楕円　楕円形マンホール（内径90×60cm）
段	段組マンホール（上流）
	段組マンホール（中間）
段	段組マンホール（下流）
段	段組分水マンホール（上流）
段	段組分水マンホール（下流）
段	段組副管付マンホール（上流）
段	段組副管付マンホール（下流）
☆	ダミー人孔

変化点又は結合点

	名称
▷	取入口　※注1　雨水管取入部等
▶	処理場、ポンプ所への流入部または吐出部
｜	私道取入管上流部及び公道部同管種区分点
A	空気弁
✕	制水弁
D	泥吐
C	点検口（落差口含む）
	下流分岐開口部

注　マンホール、変化点及び結合点の色は管渠と同じである。

管渠

	名称
	合流幹線
	汚水幹線
	雨水幹線
	雨水幹線（L U型）
	雨水吐室　枝線
	合流幹線
	合流幹線（吐室共）
	汚水幹線
	汚水幹線（吐室共）
	雨水幹線
	雨水幹線（吐室共）
	流用開渠
	雨水吐室　幹線
	処理区域外からポンプ所への放流渠
	合流伝送幹線
	汚水伝送幹線
	雨水伝送幹線
	合流伝送幹線
	合流伝送幹線（吐室共）
	汚水伝送幹線
	汚水伝送幹線（吐室共）
	雨水伝送幹線
	雨水伝送幹線（吐室共）
	再生水管　※中水道
	光ファイバーケーブル施設管
	不明・その他
	伏越入り管
	開渠
	汚泥圧管　枝線
	汚土圧管　枝線
	汚泥圧管　幹線
	汚土圧管　幹線

桝及び取付管

	名称
□	矩形汚水桝
■	矩形雨水桝
○	円形汚水桝
●	円形雨水桝
	取付管　（色は対応する管渠と同じである）

管渠断面

	名称
	円形
	矩形
	馬てい
	弾形（円形）
	卵型
LU	L u 型（U型開）
	弾形（矩形）
	福間函
	押明渠
	鞍型
☆	その他
	台形
	円形2連（矩形）
	円形2連（円形）
	矩形2連（矩形）
	矩形2連（円形）
	押明渠（矩形）
	押明渠（円形）
	構二条管
	インバート施設

行政境

	名称
	都県境
	市区境
	町界・丁目界

その他

	名称
	区画区境
	区画区名
	区画線
	区画街区
	排水区境
	接続拡張　（色は管渠、人孔と同色である）
	副接続管　（色は管渠、人孔と同色である）
	特記事項箇所