


立川市都市計画下水道  
立川市公共下水道  
総括図（合流式・分流式污水）

縮尺  
1 : 10,000

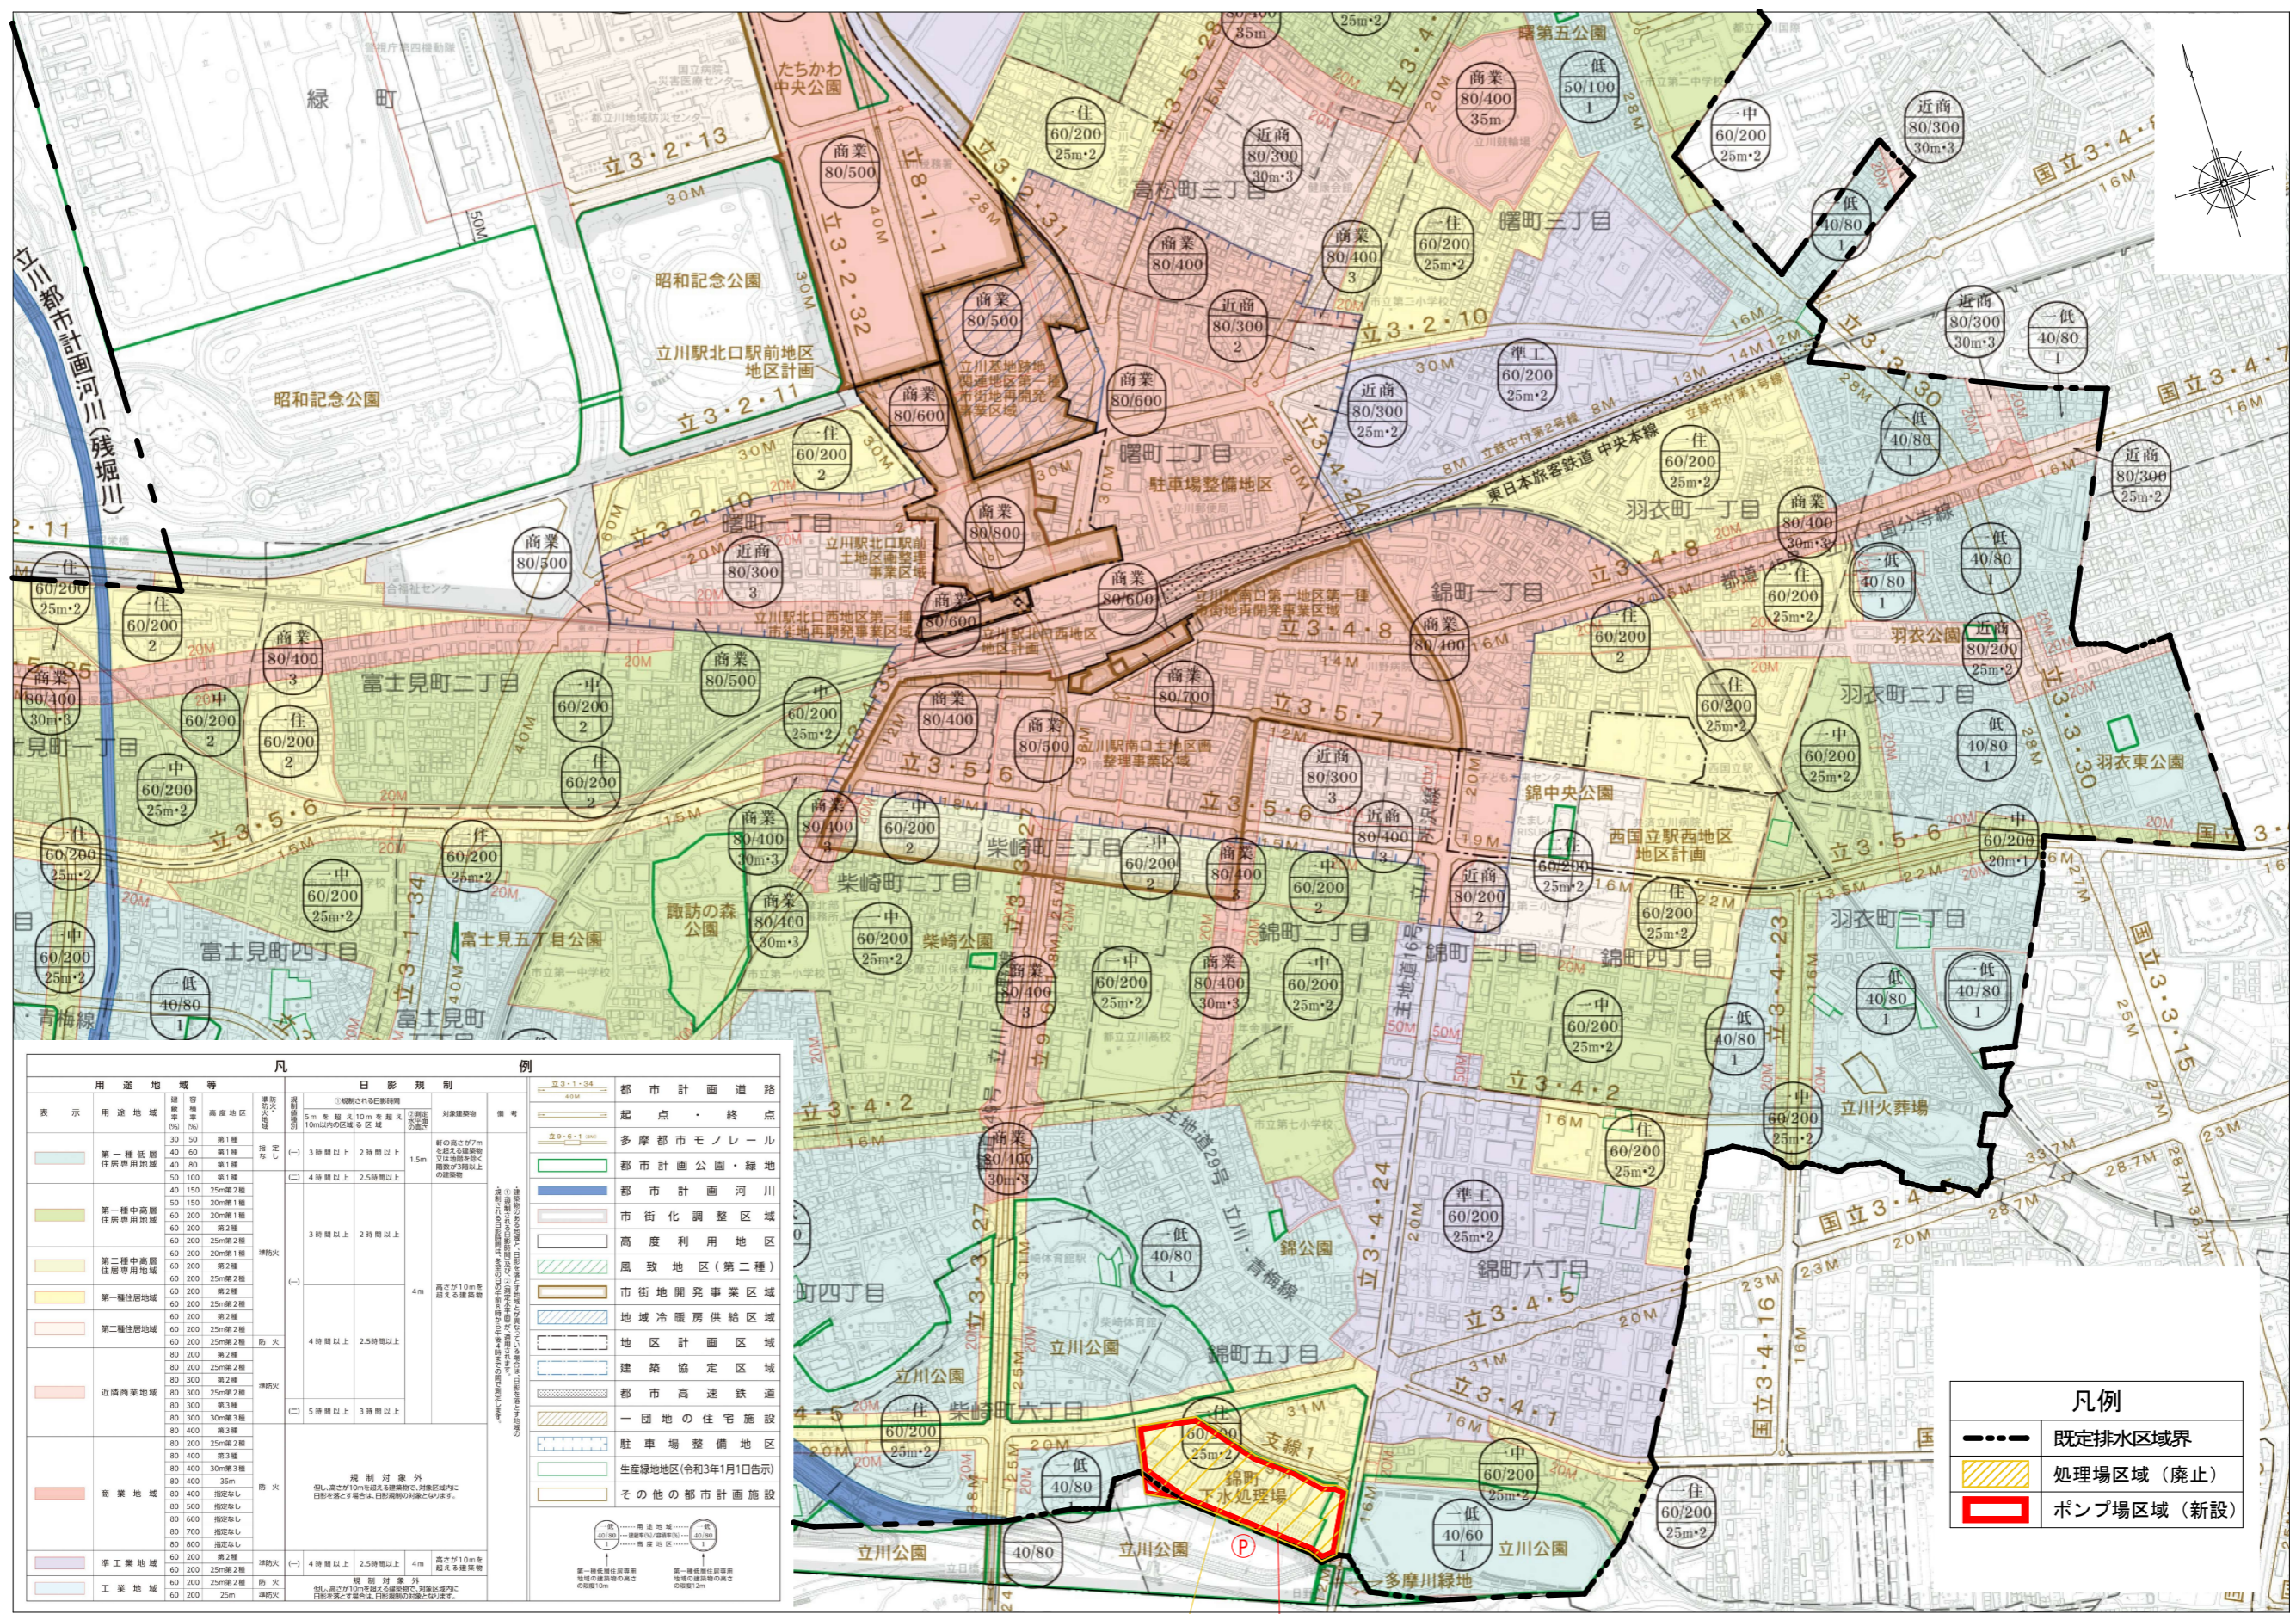

凡		例	
用途地域等	日影規制	都市計画道路	都市計画河川
表示	①規制対象日影時間 5mを超え10mを超え 10m以内の区域に区域 2階以上の建築物 ②規制対象日影時間 5mを超え10mを超え 10m以内の区域に区域 2階以上の建築物	起点・終点 多摩都市モノレール 都市計画公園・緑地 都市計画調整区域 高度利用地区 風致地区(第二種) 市街地開発事業区域 地域冷暖房供給区域 地区計画区域 建築協定区域 都市高速鉄道 一団地の住宅施設 駐車場整備地区 生産緑地地区(令和3年1月1日告示) その他の都市計画施設	都市計画河川 市街地調整区域 高度利用地区 風致地区(第二種) 市街地開発事業区域 地域冷暖房供給区域 地区計画区域 建築協定区域 都市高速鉄道 一団地の住宅施設 駐車場整備地区 生産緑地地区(令和3年1月1日告示) その他の都市計画施設
第一種低層住居専用地域	3階以上 2時間以上 1.5m	都市計画河川	都市計画河川
第一種中高層住居専用地域	4階以上 2.5時間以上	市街地調整区域	市街地調整区域
第二種中高層住居専用地域	3階以上 2時間以上	高度利用地区	高度利用地区
第一種住居地域	4階以上 2.5時間以上	風致地区(第二種)	風致地区(第二種)
第二種住居地域	5階以上 3時間以上	市街地開発事業区域	市街地開発事業区域
近隣商業地域	5階以上 3時間以上	地域冷暖房供給区域	地域冷暖房供給区域
商業地域	5階以上 3時間以上	地区計画区域	地区計画区域
準工業地域	5階以上 3時間以上	建築協定区域	建築協定区域
工業地域	5階以上 3時間以上	都市高速鉄道	都市高速鉄道
		一団地の住宅施設	一団地の住宅施設
		駐車場整備地区	駐車場整備地区
		生産緑地地区(令和3年1月1日告示)	生産緑地地区(令和3年1月1日告示)
		その他の都市計画施設	その他の都市計画施設

凡例	
	既定排水区域界
	処理場区域(廃止)
	ポンプ場区域(新設)

錦町下水処理場  
錦町ポンプ場  
錦町五丁目地内 約35,600㎡