


立川市都市計画図

(注) 本図は、令和3年3月時点の立川市の都市計画の概要を表したものであり、境界等については概略を示すものです。詳細や令和3年3月以降に都市計画決定された事項については「東京都都市整備局都市づくり政策部都市計画課」又は「立川市まちづくり部都市計画課」に備え置いた「都市計画決定図書」を閲覧してください。

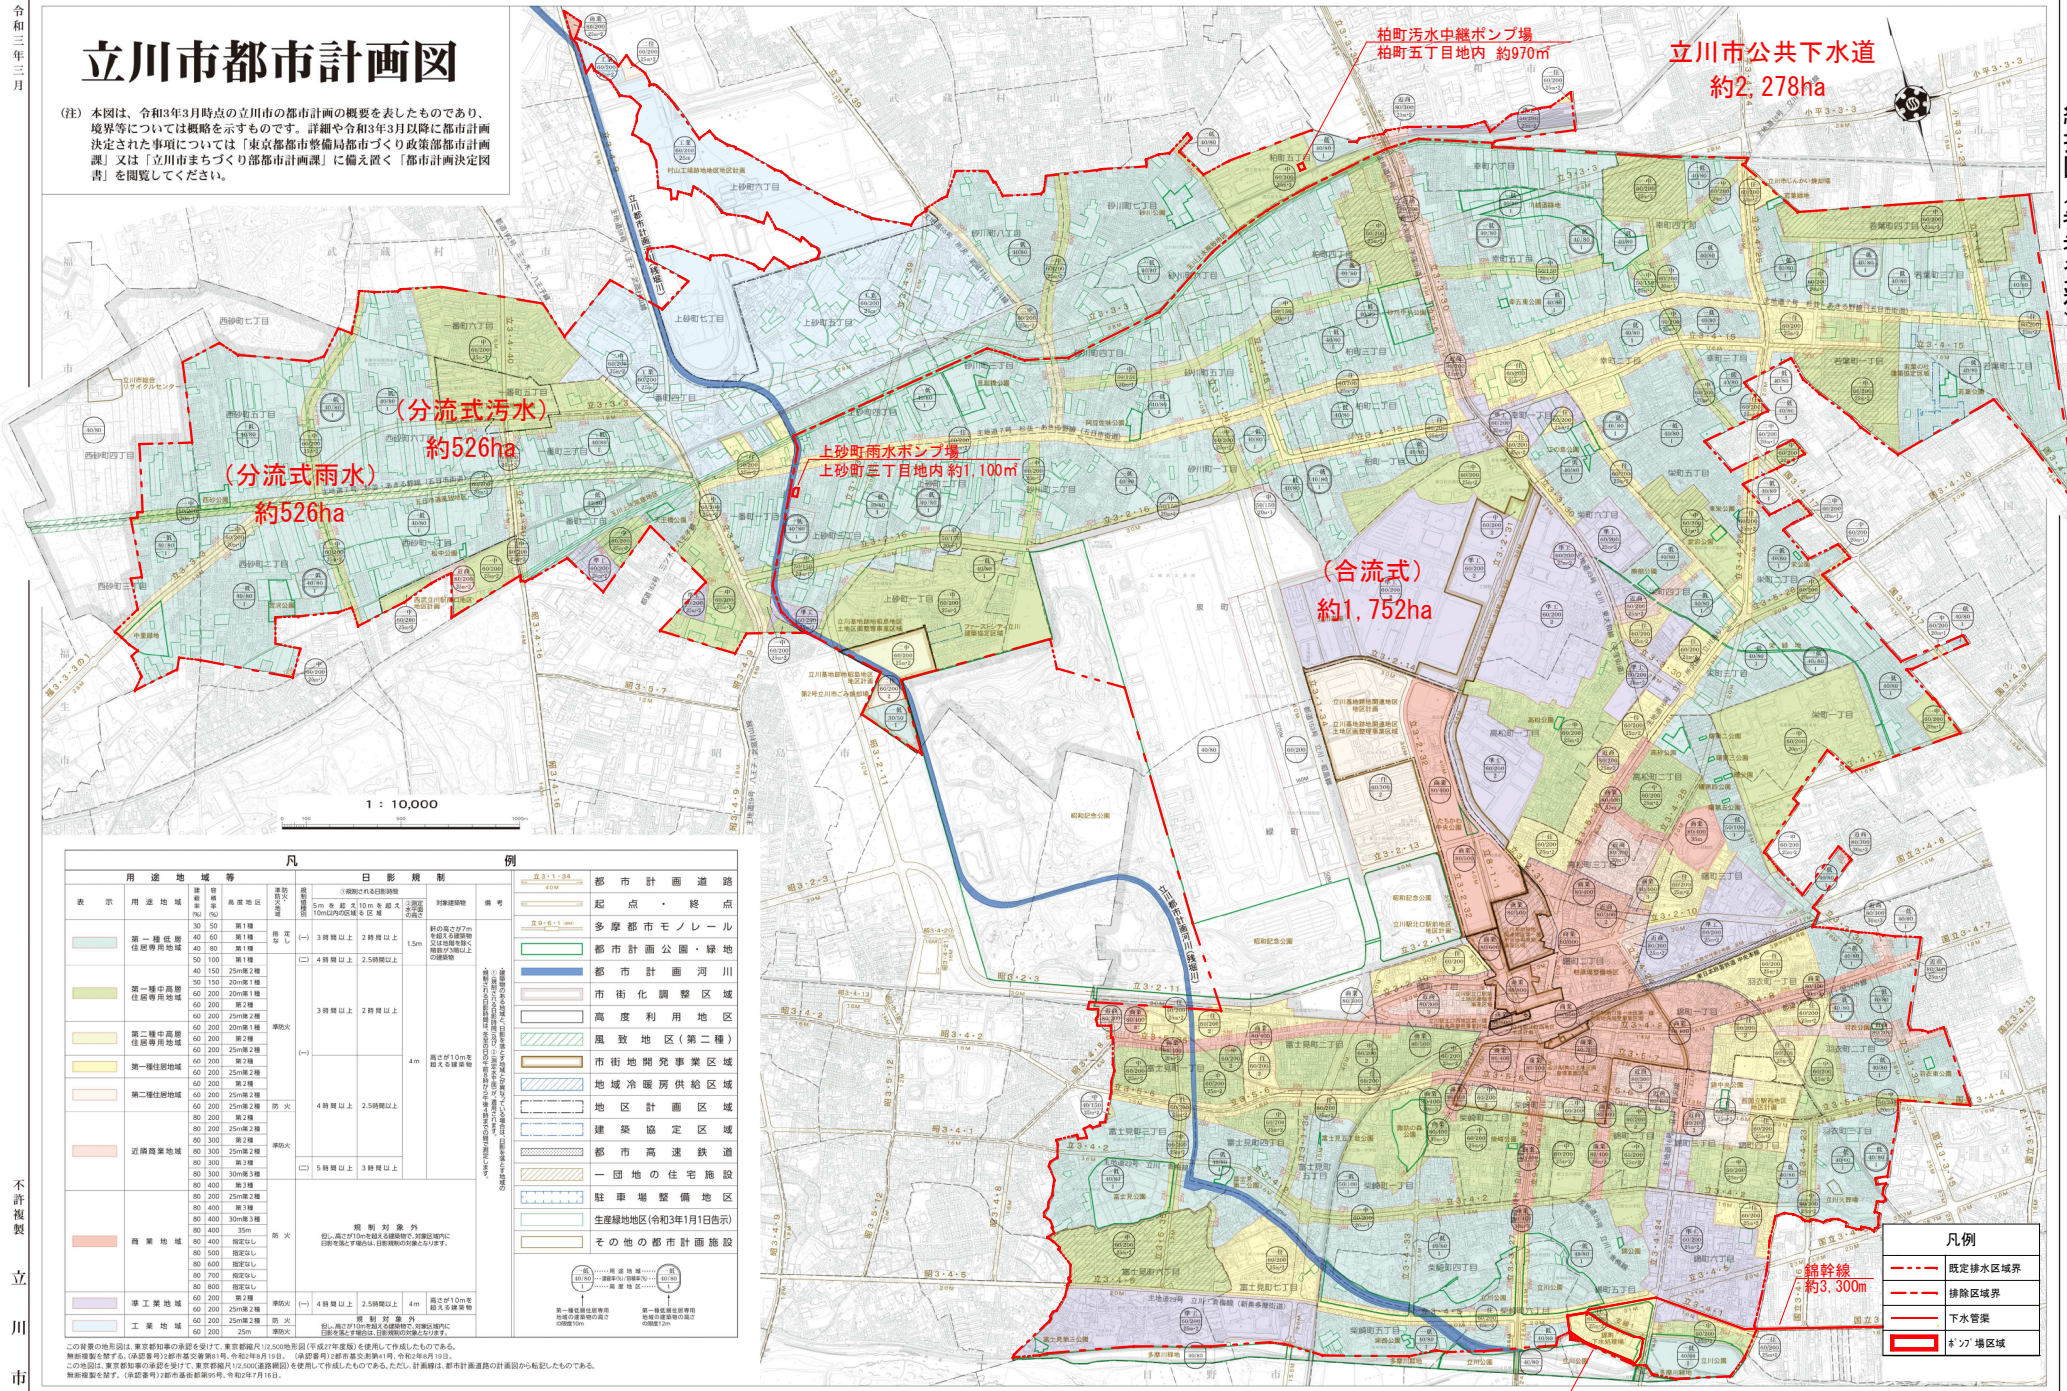

1 : 10,000

用途地域等		凡		例	
表示	用途地域	建ぺい率	建高制限	建ぺい率	建高制限
第一種低層住居専用地域	第一種低層住居専用地域	30 50 第一種	15m	30 50 第一種	15m
第一種中高層住居専用地域	第一種中高層住居専用地域	50 100 第一種	30m	50 100 第一種	30m
第二種中高層住居専用地域	第二種中高層住居専用地域	60 200 第二種	40m	60 200 第二種	40m
第一種住居地域	第一種住居地域	60 200 第一種	15m	60 200 第一種	15m
第二種住居地域	第二種住居地域	60 200 第二種	15m	60 200 第二種	15m
近隣商業地域	近隣商業地域	80 300 第二種	15m	80 300 第二種	15m
商業地域	商業地域	80 400 第三種	15m	80 400 第三種	15m
準工業地域	準工業地域	60 200 第二種	15m	60 200 第二種	15m
工業地域	工業地域	60 200 第二種	15m	60 200 第二種	15m

凡例	
---	既定排水区域界
---	排除区域界
---	下水管渠
■	ポンプ場区域

立川都市計画下水道
立川市公共下水道
総括図(参考資料)