


立川都市計画一団地の住宅施設 けやき台第一 一団地の住宅施設

計画図

〔立川市決定〕

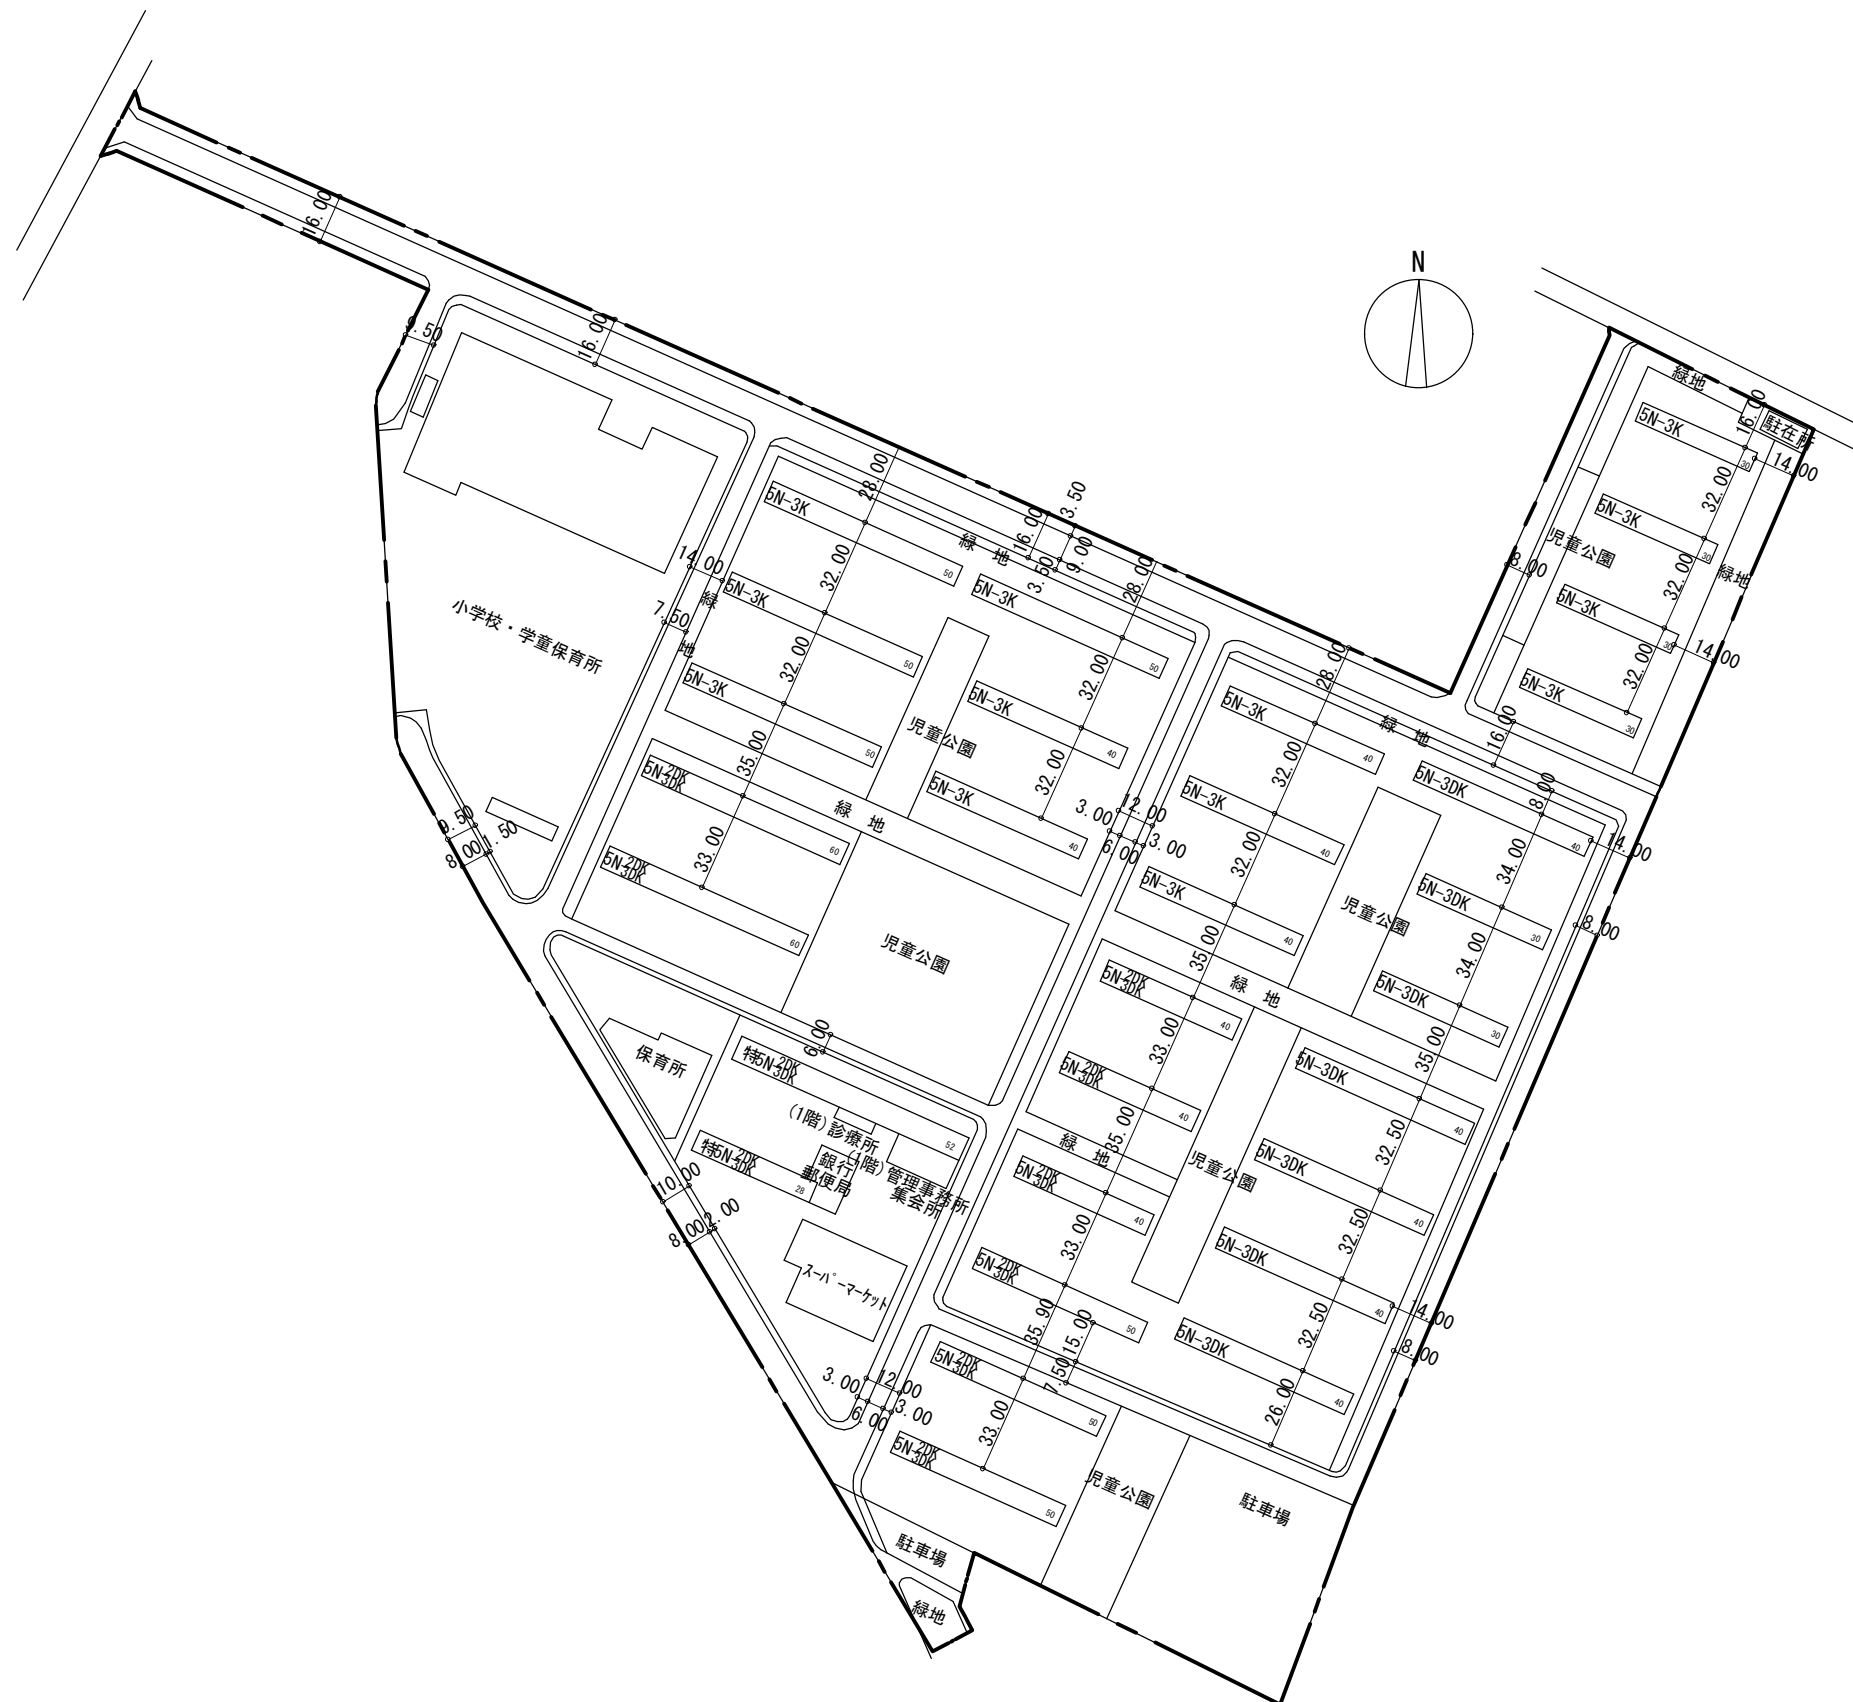

注) 線は計画決定区域

