
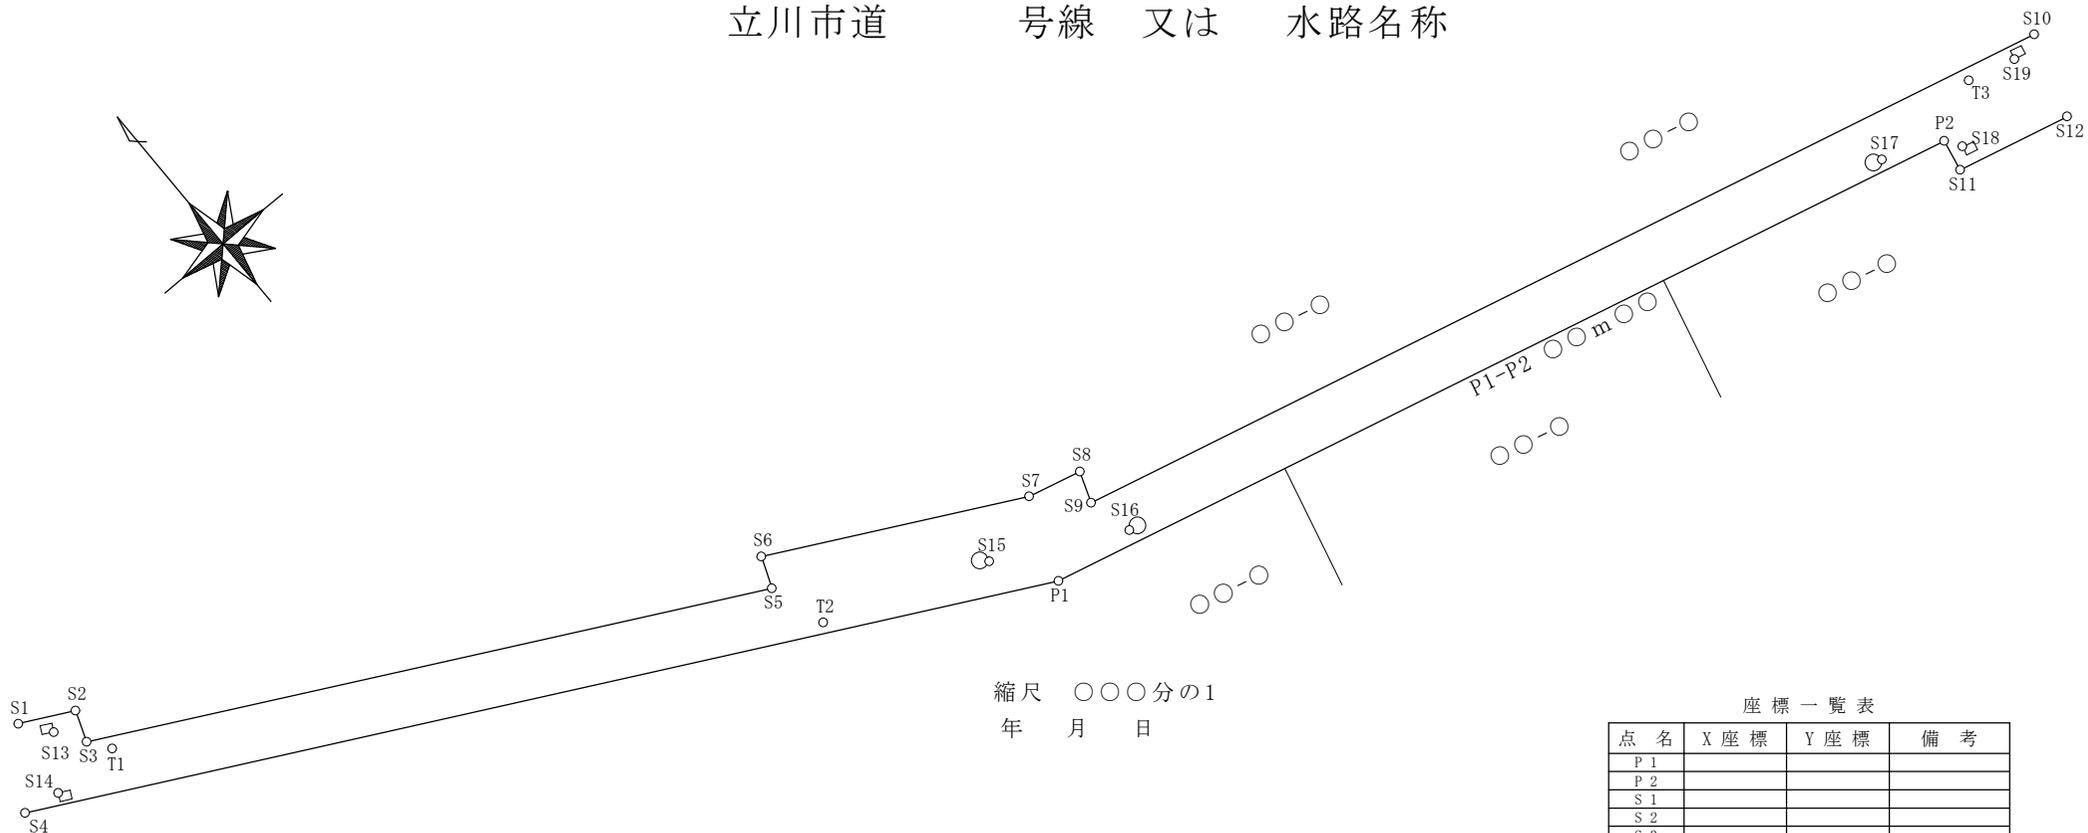


# 別図 1

## 市道又は水路区域図

立川市 町 丁目 番 (申請地番のみ)  
立川市道 号線 又は 水路名称

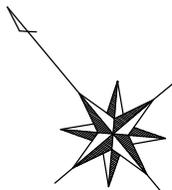

縮尺 ○○○分の1  
年 月 日

### (記載事項)

- ① 作成者の記名・押印
- ② 実測年月日
- ③ 資格登録番号
- ④ 方位
- ⑤ 縮尺
- ⑥ トータルステーションのメーカー名

### (※) 作図の注意点

- ・ 図面の縮尺は、原則、A3サイズに収まる程度とする
- ・ 実測データは縮尺係数の補正をする前の生データとする
- ・ 願出地側の道路境界点をP点とし、P点間の距離を記載する
- ・ P点以外の道路境界点及び引照点はS点とする
- ・ 引照点(マンホールの刻み、汚水柵の刻みなど)は1つのP点に対して、2方向以上とれるようにする
- ・ 願出地及び願出地の両隣、向かい側の地番を記載する
- ・ トラバー点はT点として記載する

座標一覧表

点名	X座標	Y座標	備考
P 1			
P 2			
S 1			
S 2			
S 3			
S 4			
S 5			
S 6			
S 7			
S 8			
S 9			
S 10			
S 11			
S 12			
S 13			
S 14			
S 15			
S 16			
S 17			
S 18			
S 19			
T 1			
T 2			
T 3			