


周 辺 図

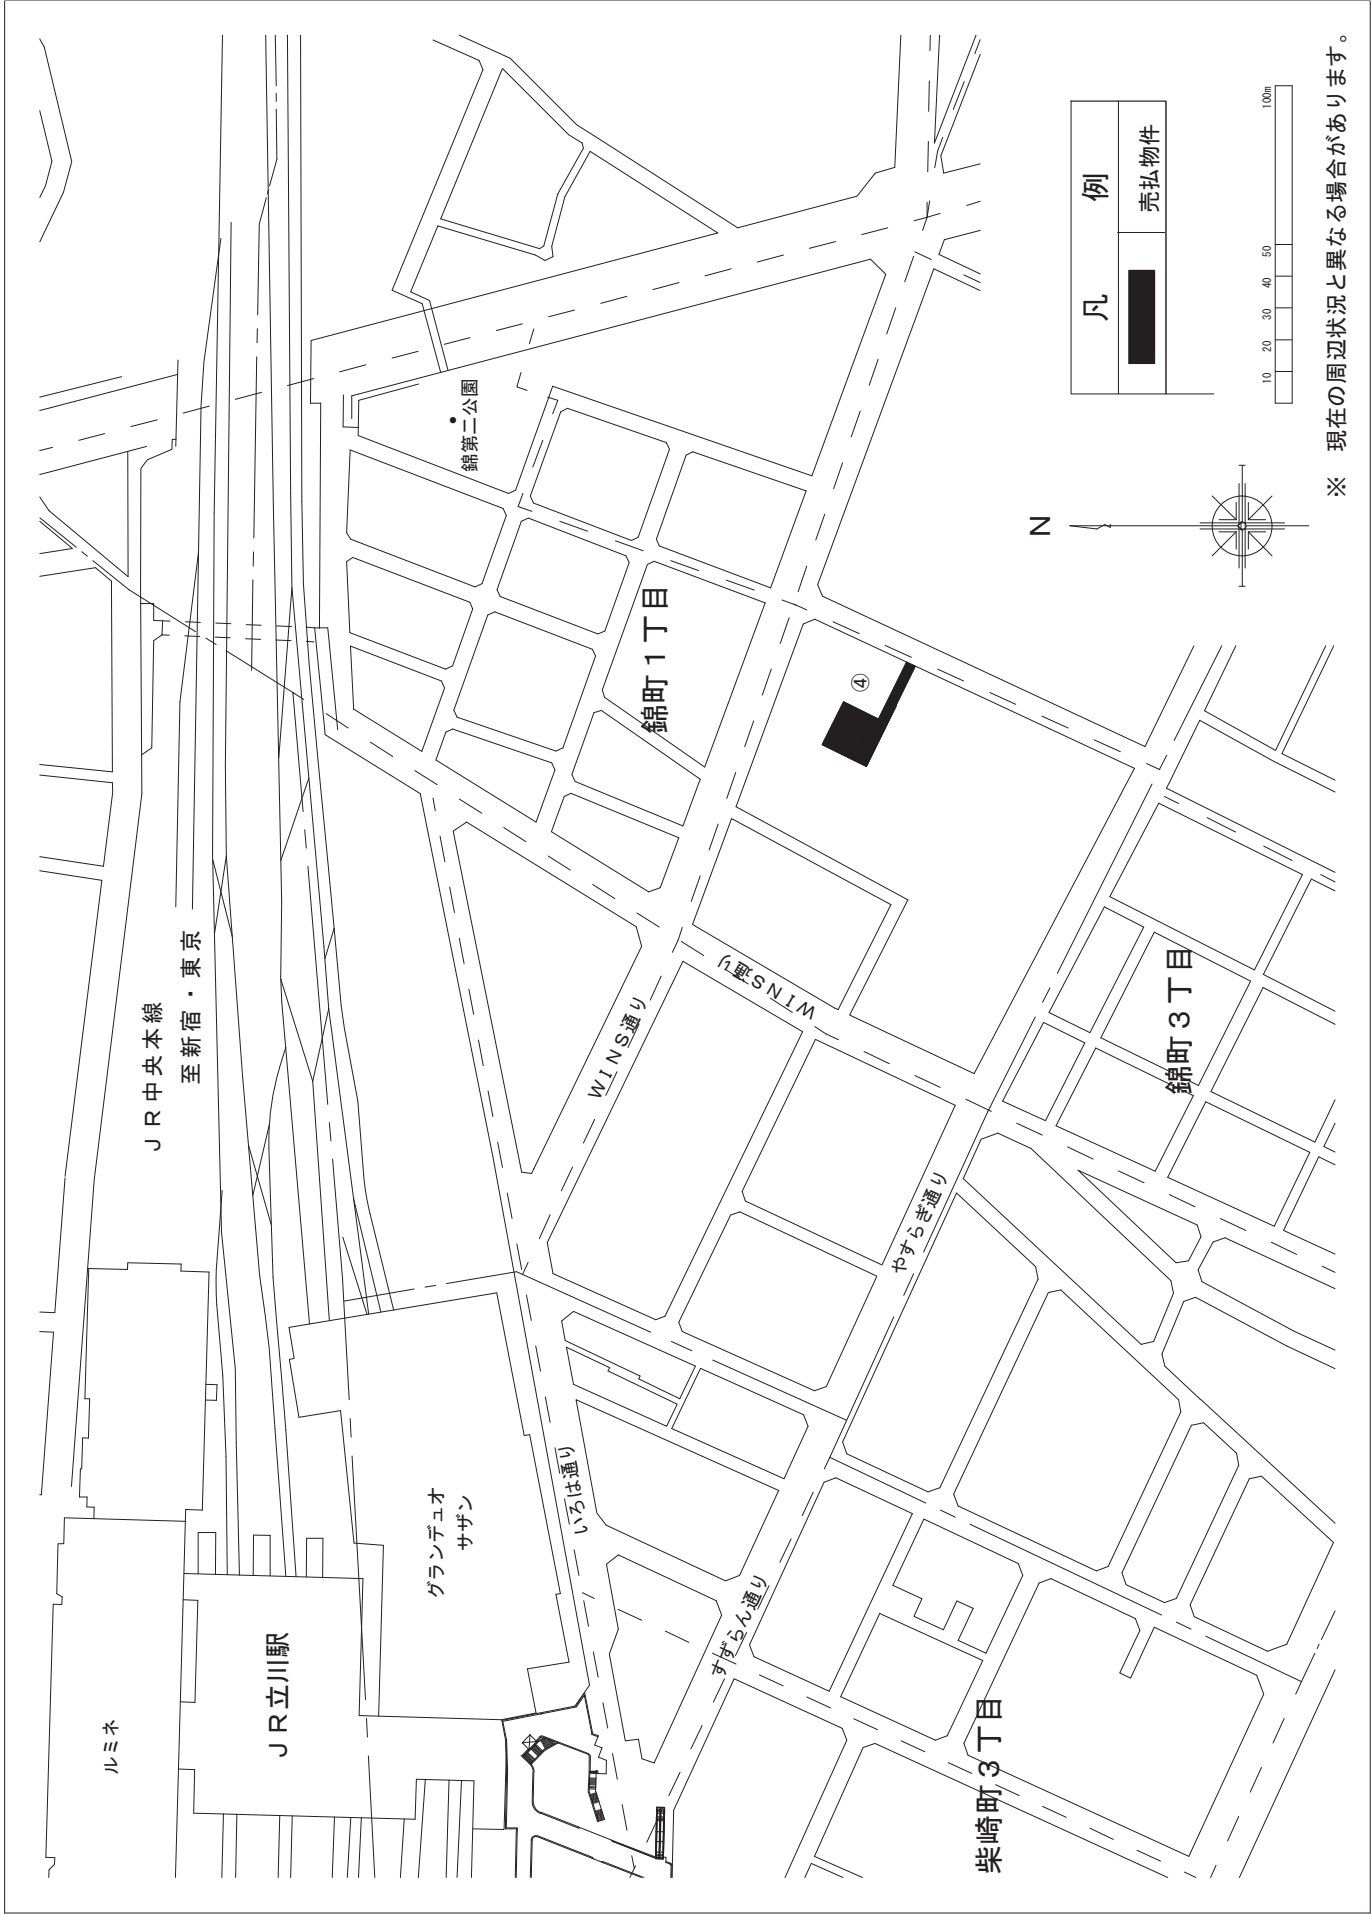


※ 現在の周辺状況と異なる場合があります。

明 細 図

地 番	立川市錦町 1 丁目 3 9 1 番	縮 尺	1/250
住 居 表 示	立川市錦町 1 丁目 4 番 1 0 号先	面 積	294.42 m ²

方 位

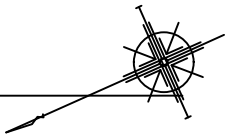

8.00

45

3.00

13.73

19.99

0.15

12.30

21.36

15.10

15.45