



■現況図 1/1,000

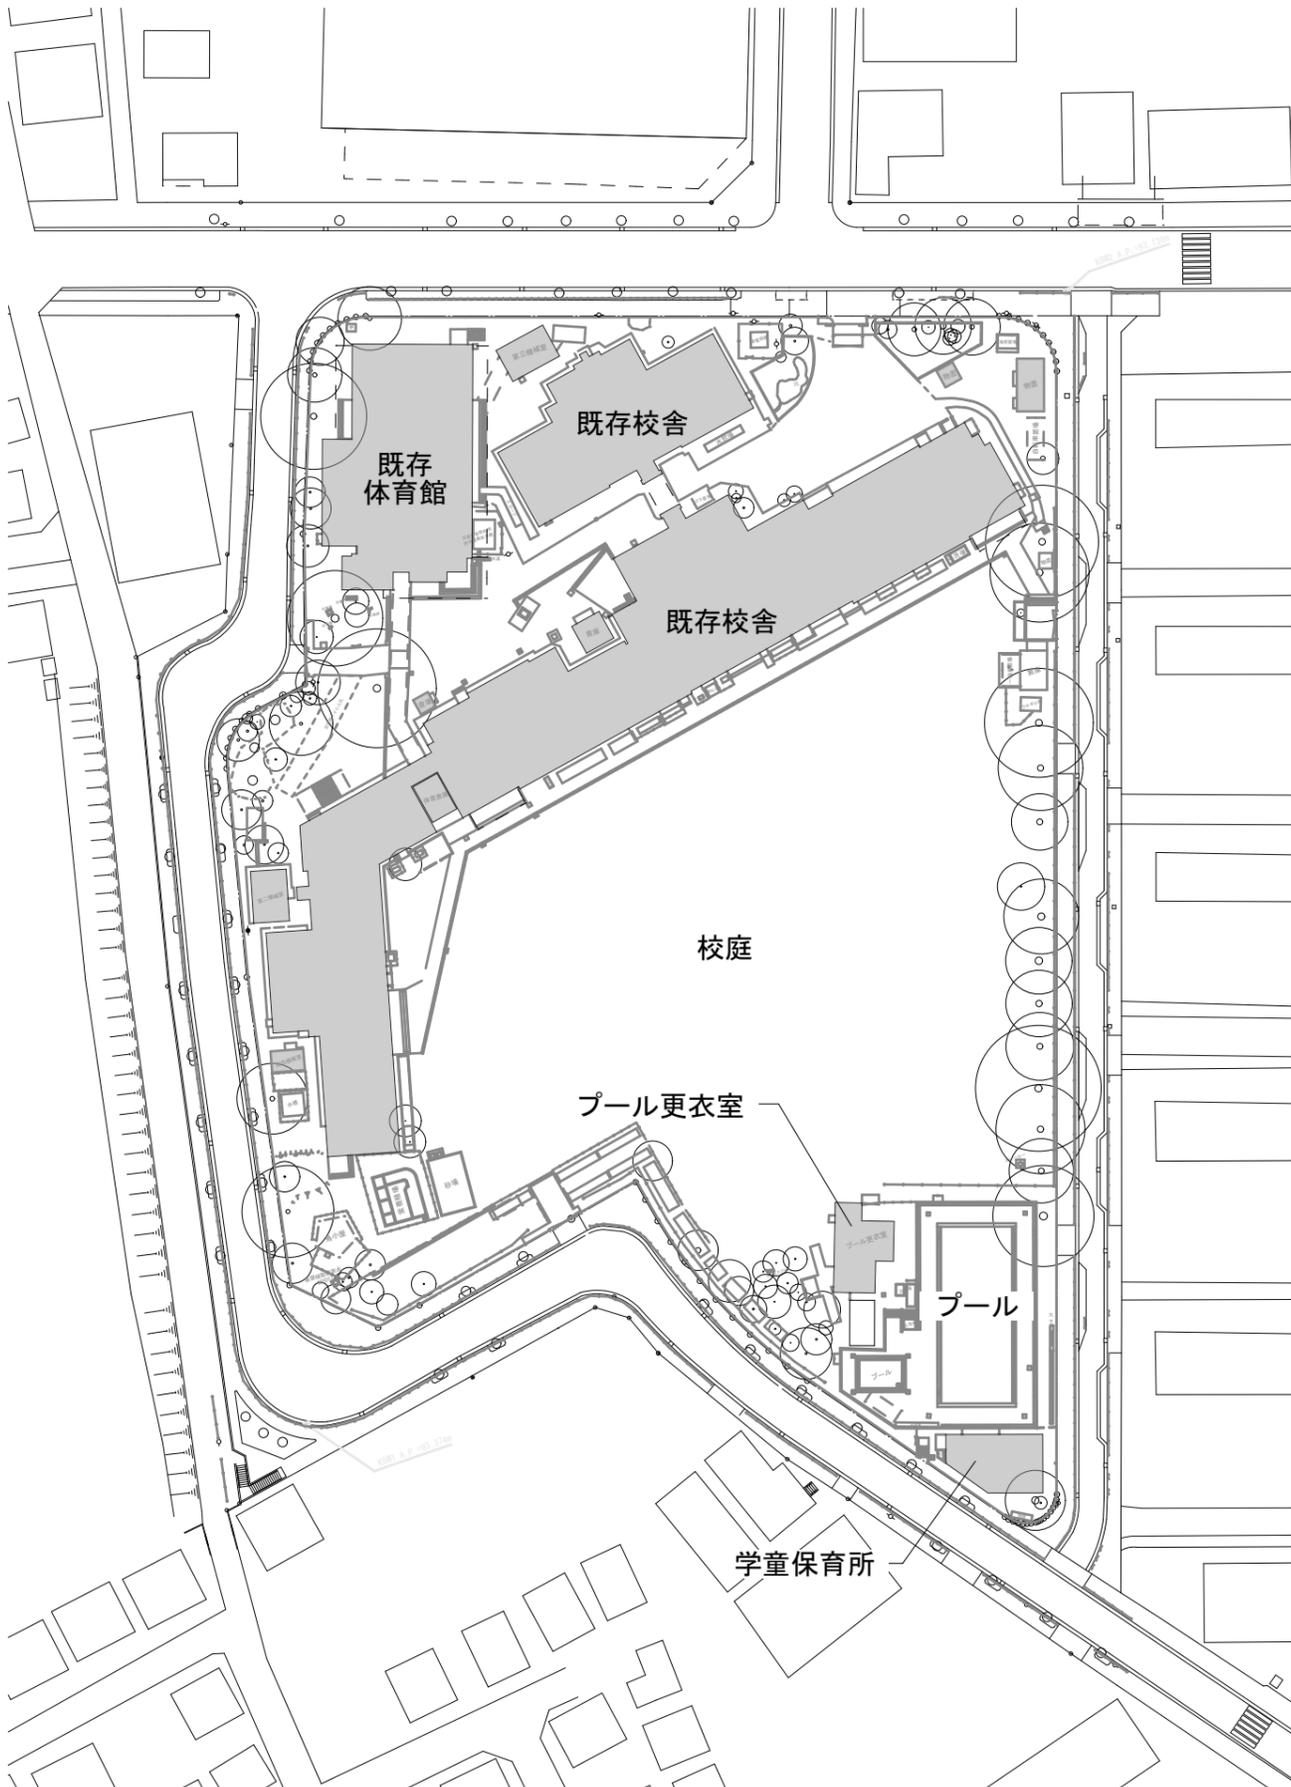

■配置図 1/1,000

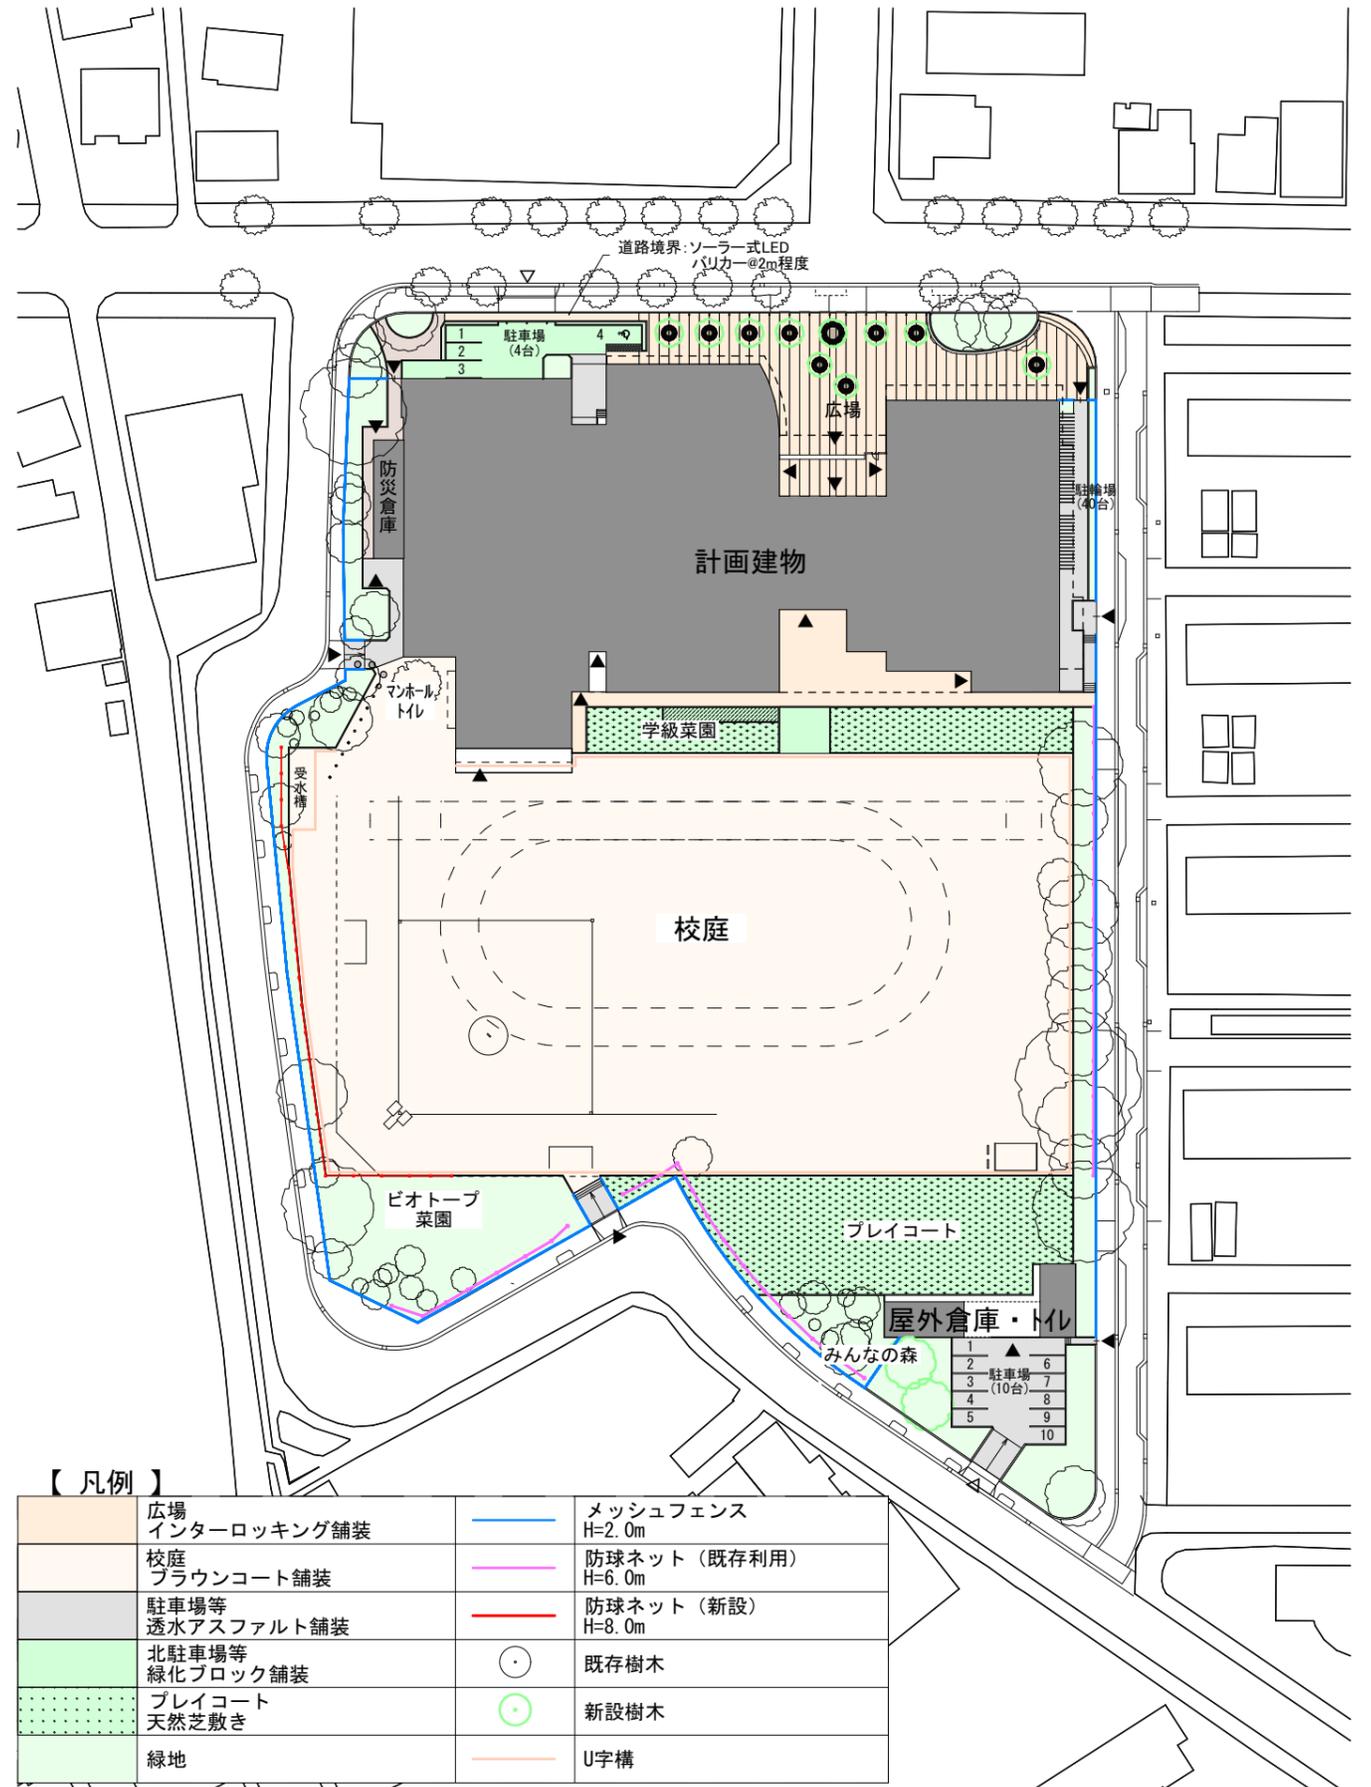

【凡例】

広場 インターロッキング舗装	メッシュフェンス H=2.0m
校庭 ブラウンコート舗装	防球ネット(既存利用) H=6.0m
駐車場等 透水アスファルト舗装	防球ネット(新設) H=8.0m
北駐車場等 緑化ブロック舗装	既存樹木
プレイコート 天然芝敷き	新設樹木
緑地	U字溝





