
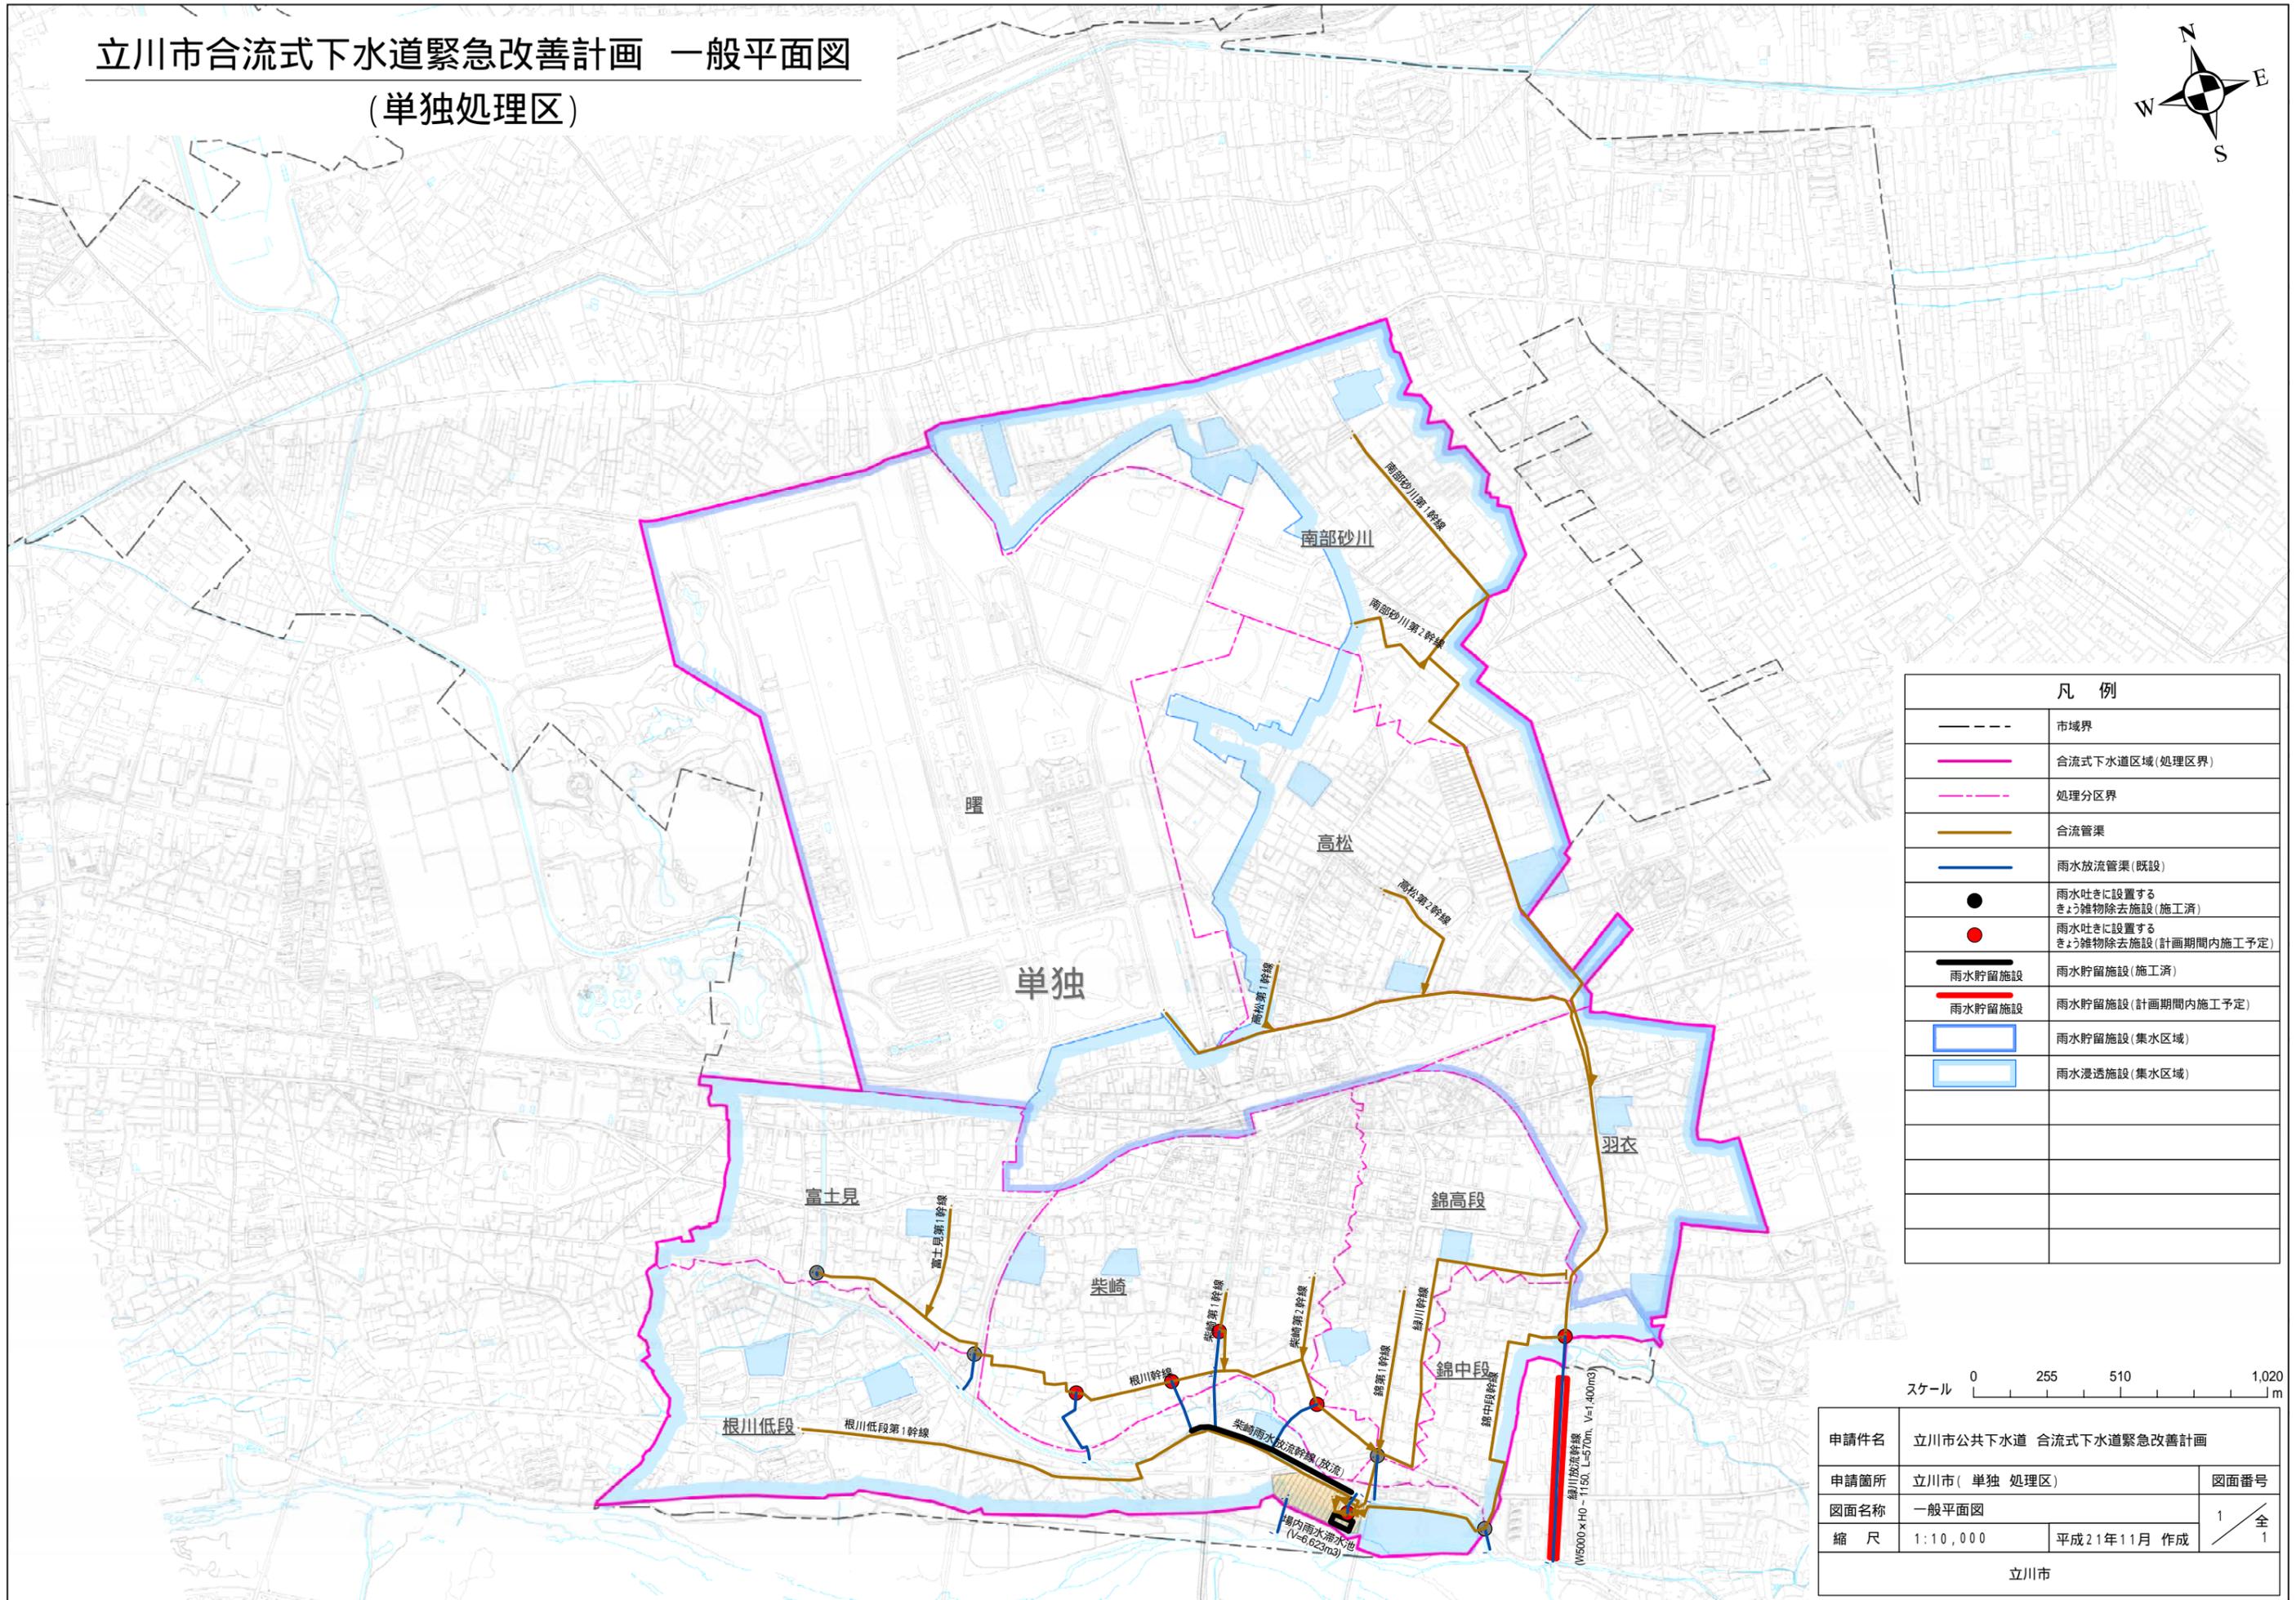


# 立川市合流式下水道緊急改善計画 一般平面図 (単独処理区)

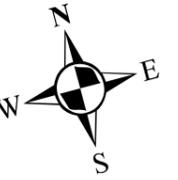

凡 例	
---	市域界
— (pink)	合流式下水道区域(処理区界)
--- (pink)	処理分区界
— (brown)	合流管渠
— (blue)	雨水放流管渠(既設)
● (black)	雨水吐きに設置する きょう雑物除去施設(施工済)
● (red)	雨水吐きに設置する きょう雑物除去施設(計画期間内施工予定)
— (thick black)	雨水貯留施設(施工済)
— (thick red)	雨水貯留施設(計画期間内施工予定)
□ (blue)	雨水貯留施設(集水区域)
□ (light blue)	雨水浸透施設(集水区域)

スケール 0 255 510 1,020 m

申請件名	立川市公共下水道 合流式下水道緊急改善計画		
申請箇所	立川市(単独 処理区)	図面番号	1 / 全 1
図面名称	一般平面図		
縮 尺	1:10,000	平成21年11月 作成	
立川市			