



立川都市計画道路事業3・4・21号国立駅東大和線、国分寺都市計画道路事業3・4・10号東京立川線

# 事業地を表示する図面 【事業平面図】

S=1/500

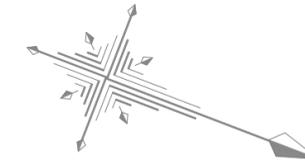


図郭図

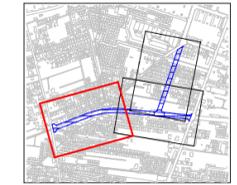

国分寺都市計画道路事業3・4・10号東京立川線 面積 438㎡

立川都市計画道路事業3・4・21号国立駅東大和線 延長 L=547m 幅員 W=16m

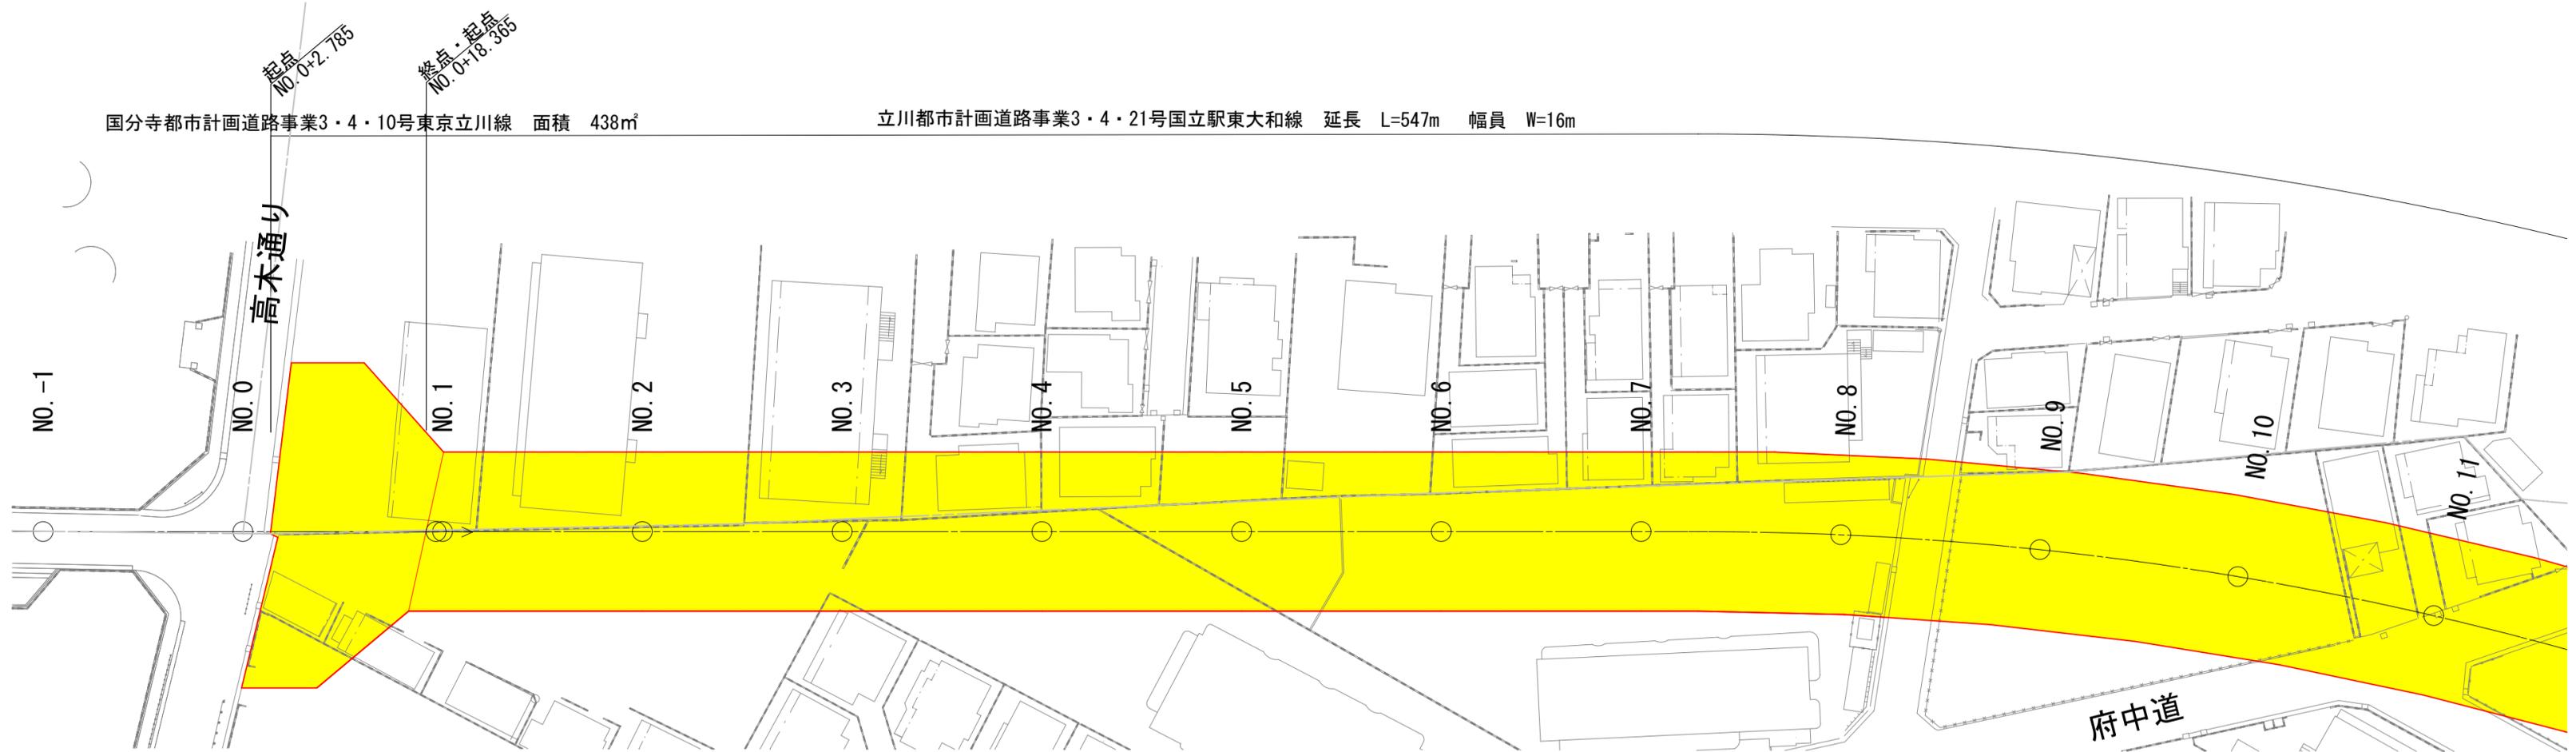

— 事業区域  
■ 事業地を収用する部分

立川都市計画道路事業3・4・21号国立駅東大和線  
国分寺都市計画道路事業3・4・10号東京立川線  
事業地を表示する図面  
【事業平面図】  
S=1/500  
■ 事業地を収用する部分  
1/2