


事業地を表示する図面 【事業平面図】


S=1/500

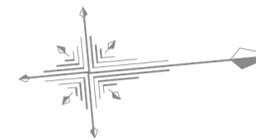

図郭図



立川都市計画道路事業3・4・21号国立駅東大和線 延長 L=547m 幅員 W=16m

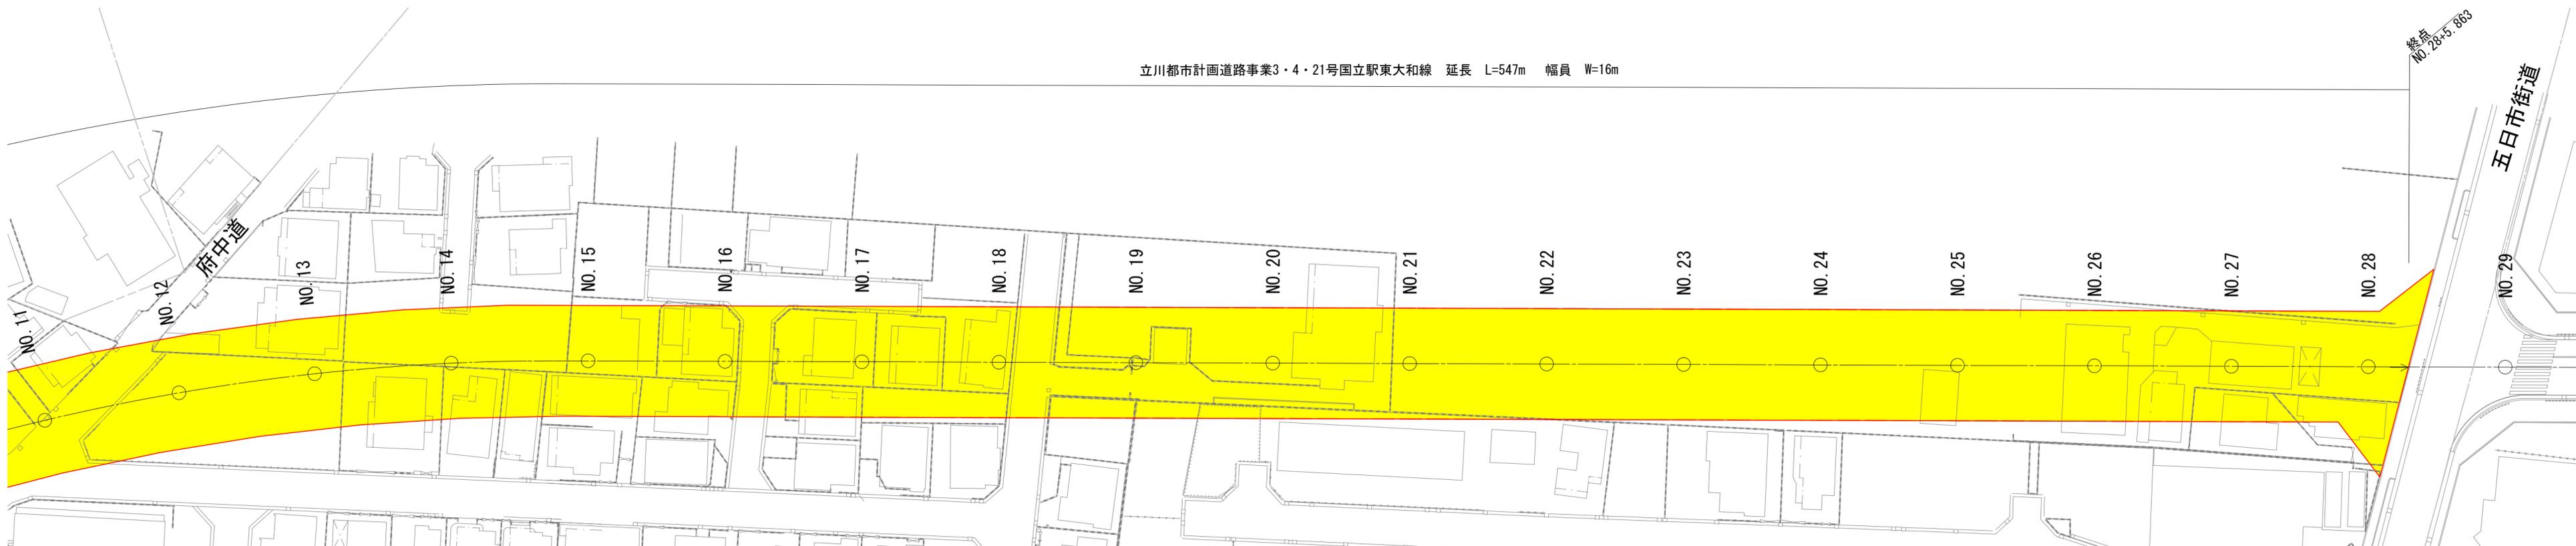

— 事業区域
■ 事業地を収用する部分

立川都市計画道路事業3・4・21号国立駅東大和線
国分寺都市計画道路事業3・4・10号東京立川線
事業地を表示する図面
【事業平面図】
S=1/500

■ 事業地を収用する部分
2/2