
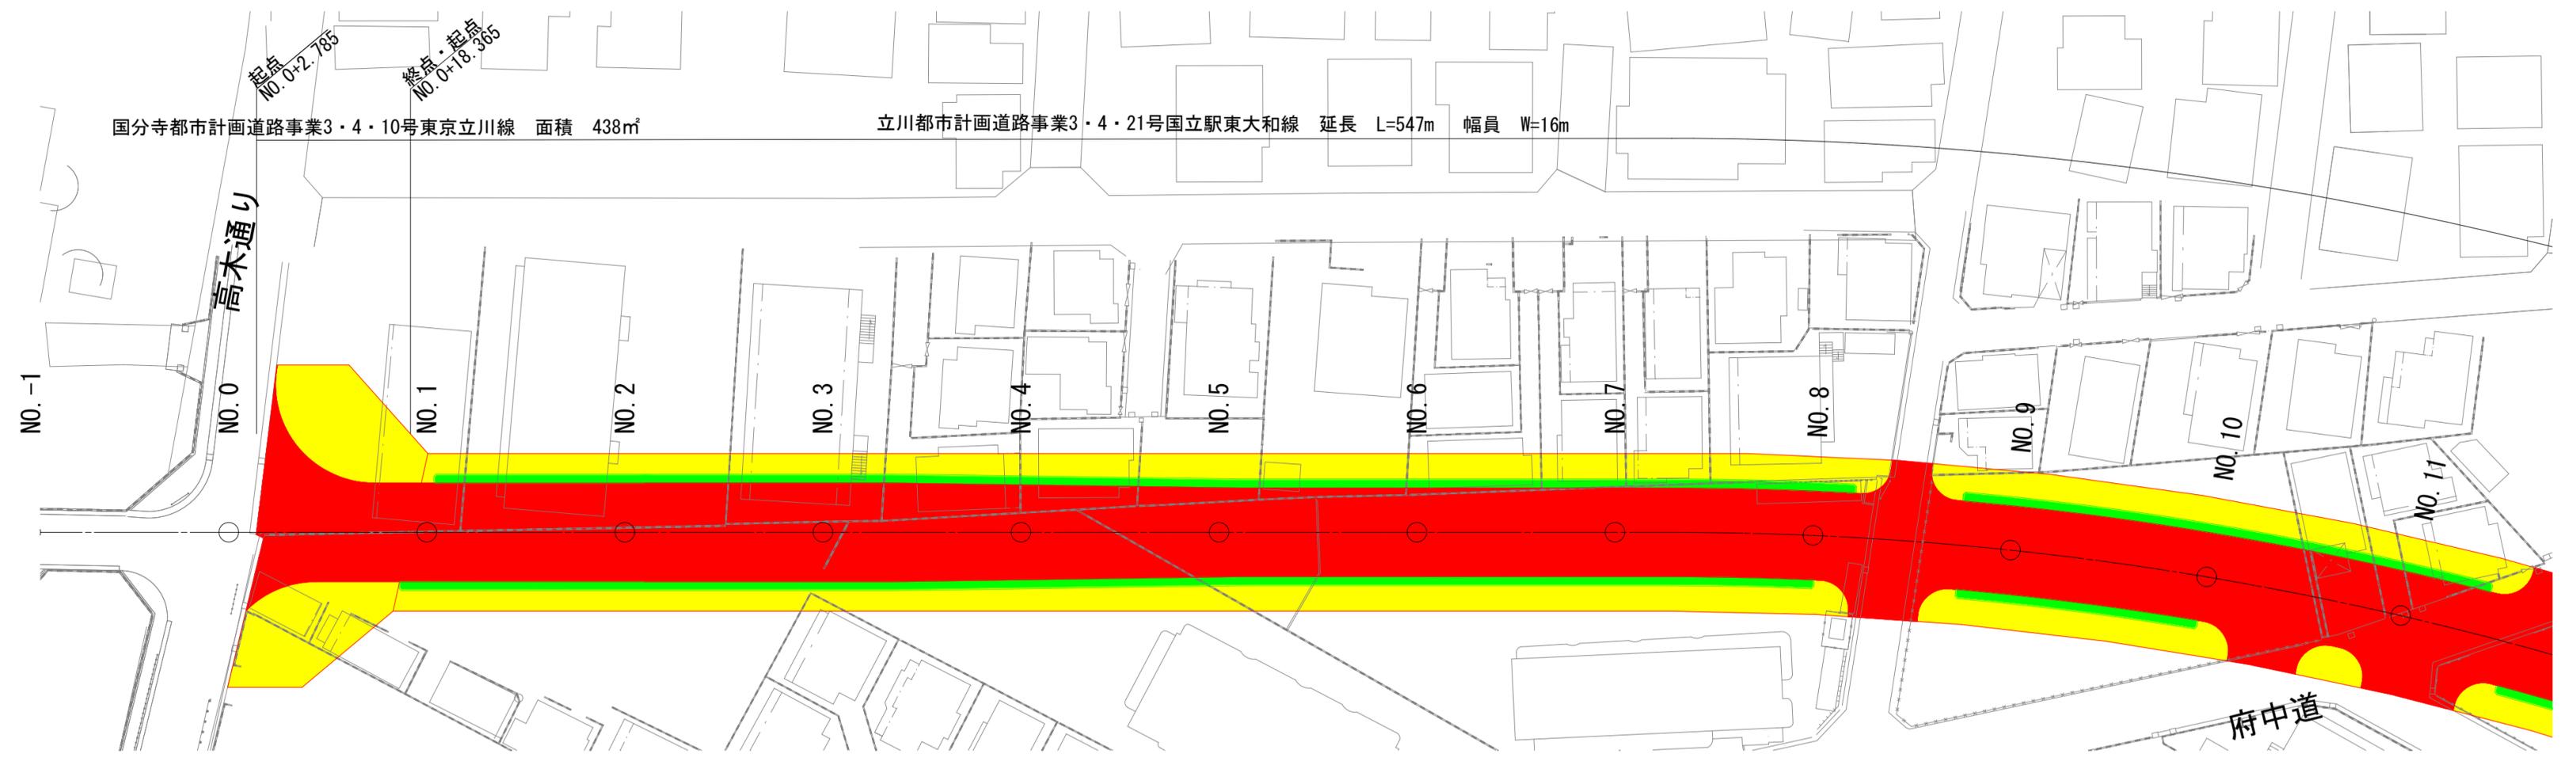


設計の概要を表示する図書
【設計概要図】

S=1/500

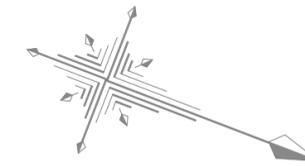

16000					
3500	9000		3500		
	760	1500 停車帯	3000	3000	1500 停車帯
					760

- 事業区域
- 車道部
- 歩道部
- 植樹帯

立川都市計画道路事業3・4・21号国立駅東大和線
国分寺都市計画道路事業3・4・10号東京立川線
設計の概要を表示する図書
【設計概要図】
S=1/500

- 車道部
- 歩道部
- 植樹帯

1/2