


事業地を表示する図面 【事業平面図】

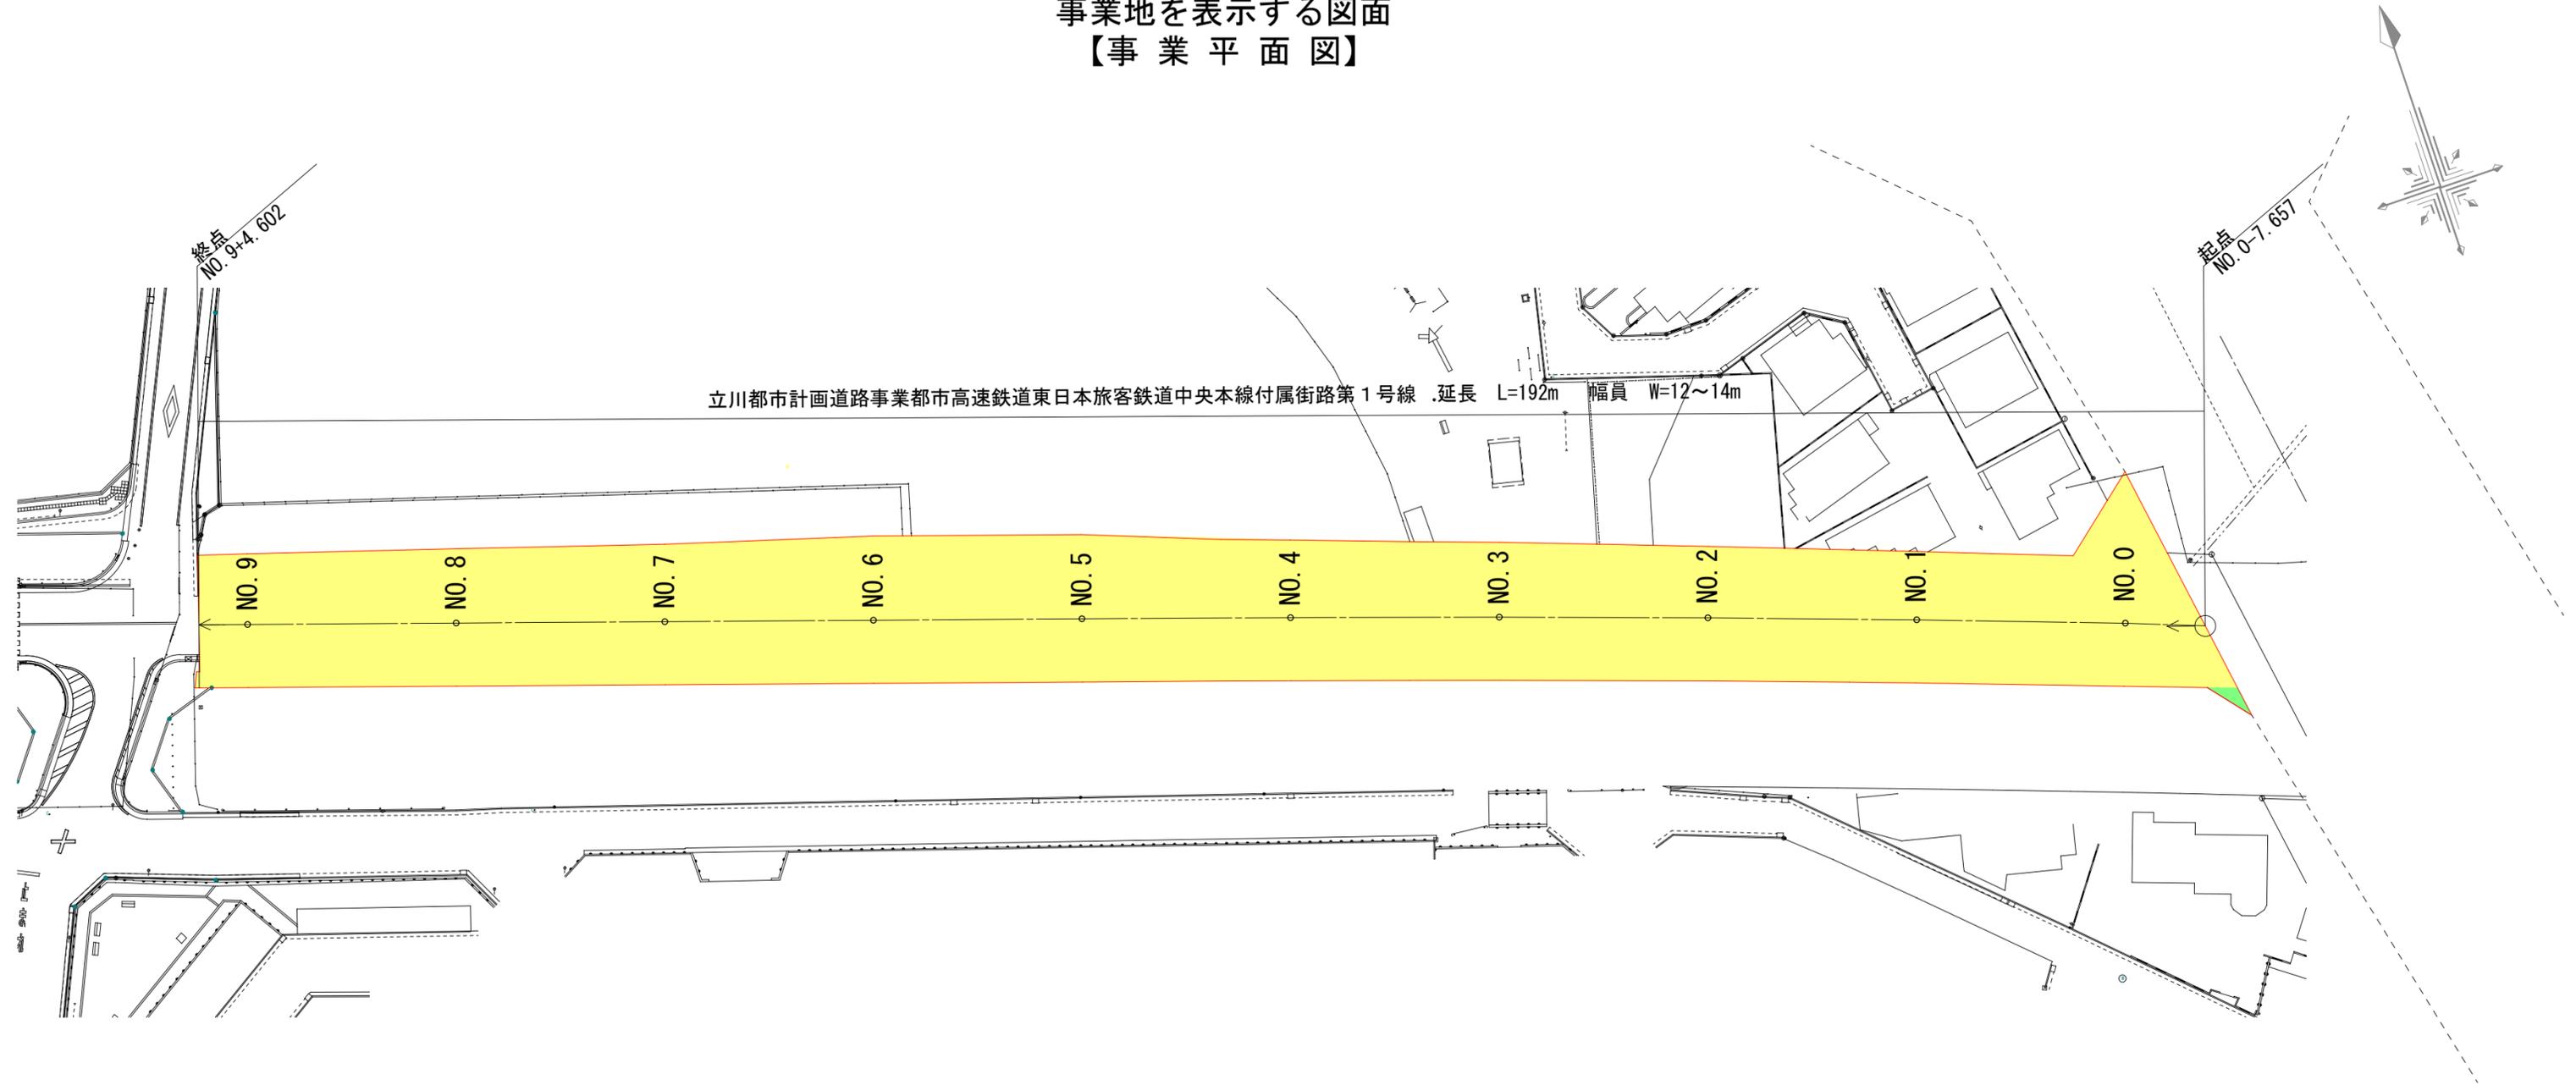

- 事業区域
- 事業地を収用する部分
- 事業地を使用する部分

立川都市計画道路事業都市高速鉄道
東日本旅客鉄道中央本線付属街路第1号線
事業地を表示する図面
【事業平面図】
S=1/500
■ 事業地を収用する部分
■ 事業地を使用する部分