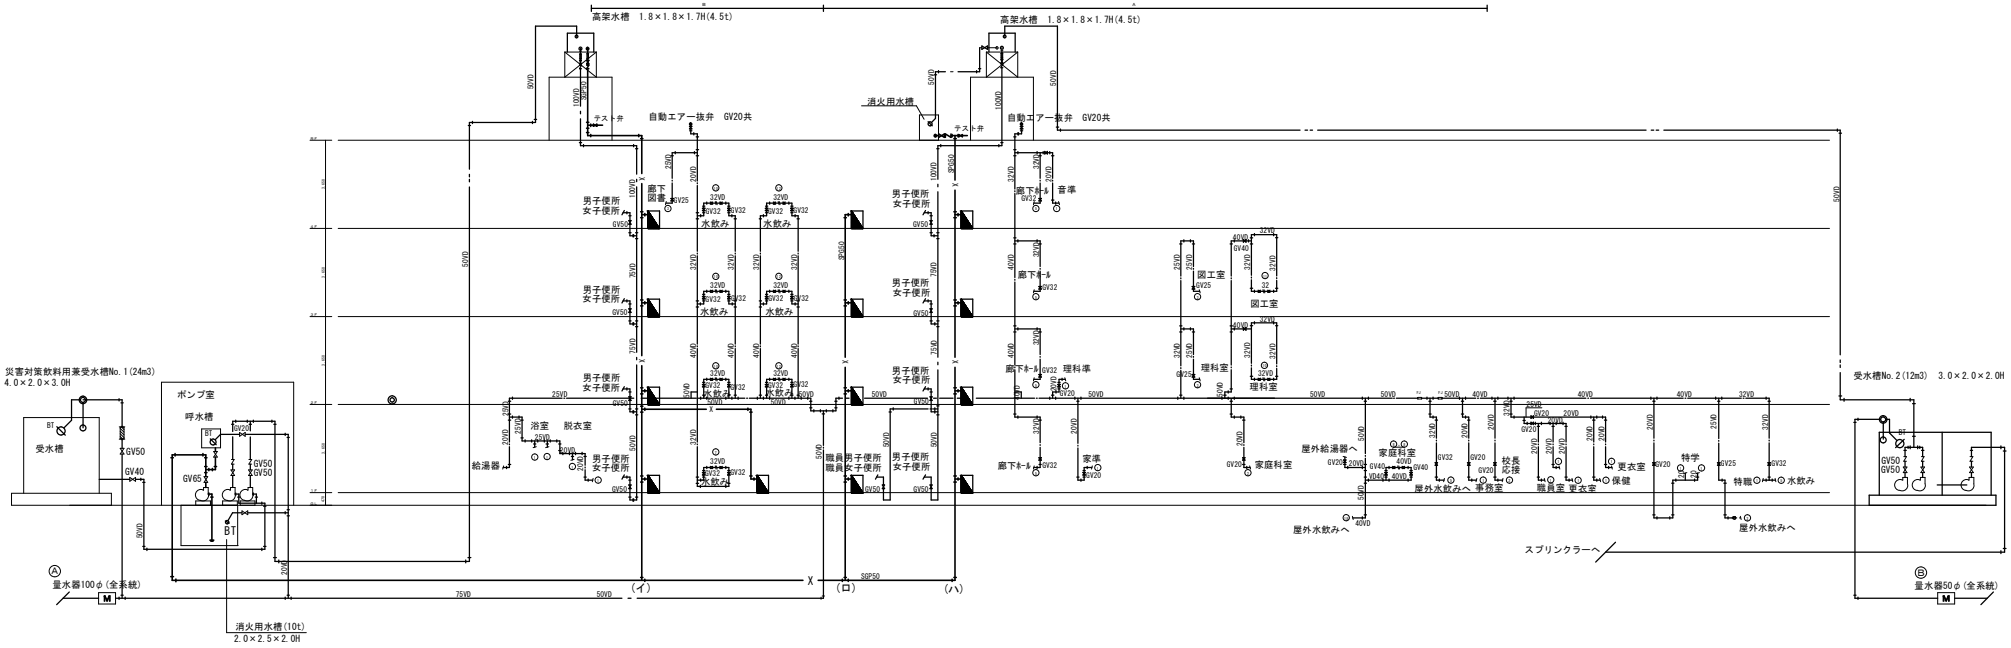
高架水槽　1.8×1.8×1.7H(4.5t)
高架水槽　1.8×1.8×1.7H(4.5t)
消火用水槽
テスト弁
自動エアー抜弁　GV20共
テスト弁
自動エアー抜弁　GV20共
災害対策飲料用兼受水槽No.1(24m3)
4.0×2.0×3.0H
受水槽
ポンプ室
呼水槽
受水槽No.2(12m3)　3.0×2.0×2.0H
廊下
図書
男子便所
女子便所
水飲み
廊下ホール
音楽
図工室
理科室
理科準
浴室
脱衣室
給湯器
職員男子便所
職員女子便所
家庭科室
家準
屋外給湯器へ
屋外水飲みへ
校長
応接
事務室
職員室
更衣室
保健
特学
特職
スプリンクラーへ
量水器100φ(全系統)
量水器50φ(全系統)
消火用水槽(10t)
2.0×2.5×2.0H
(イ)
(ロ)
(ハ)

給水・消火設備　系統図