

立川市公共下水道台帳図

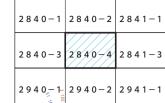

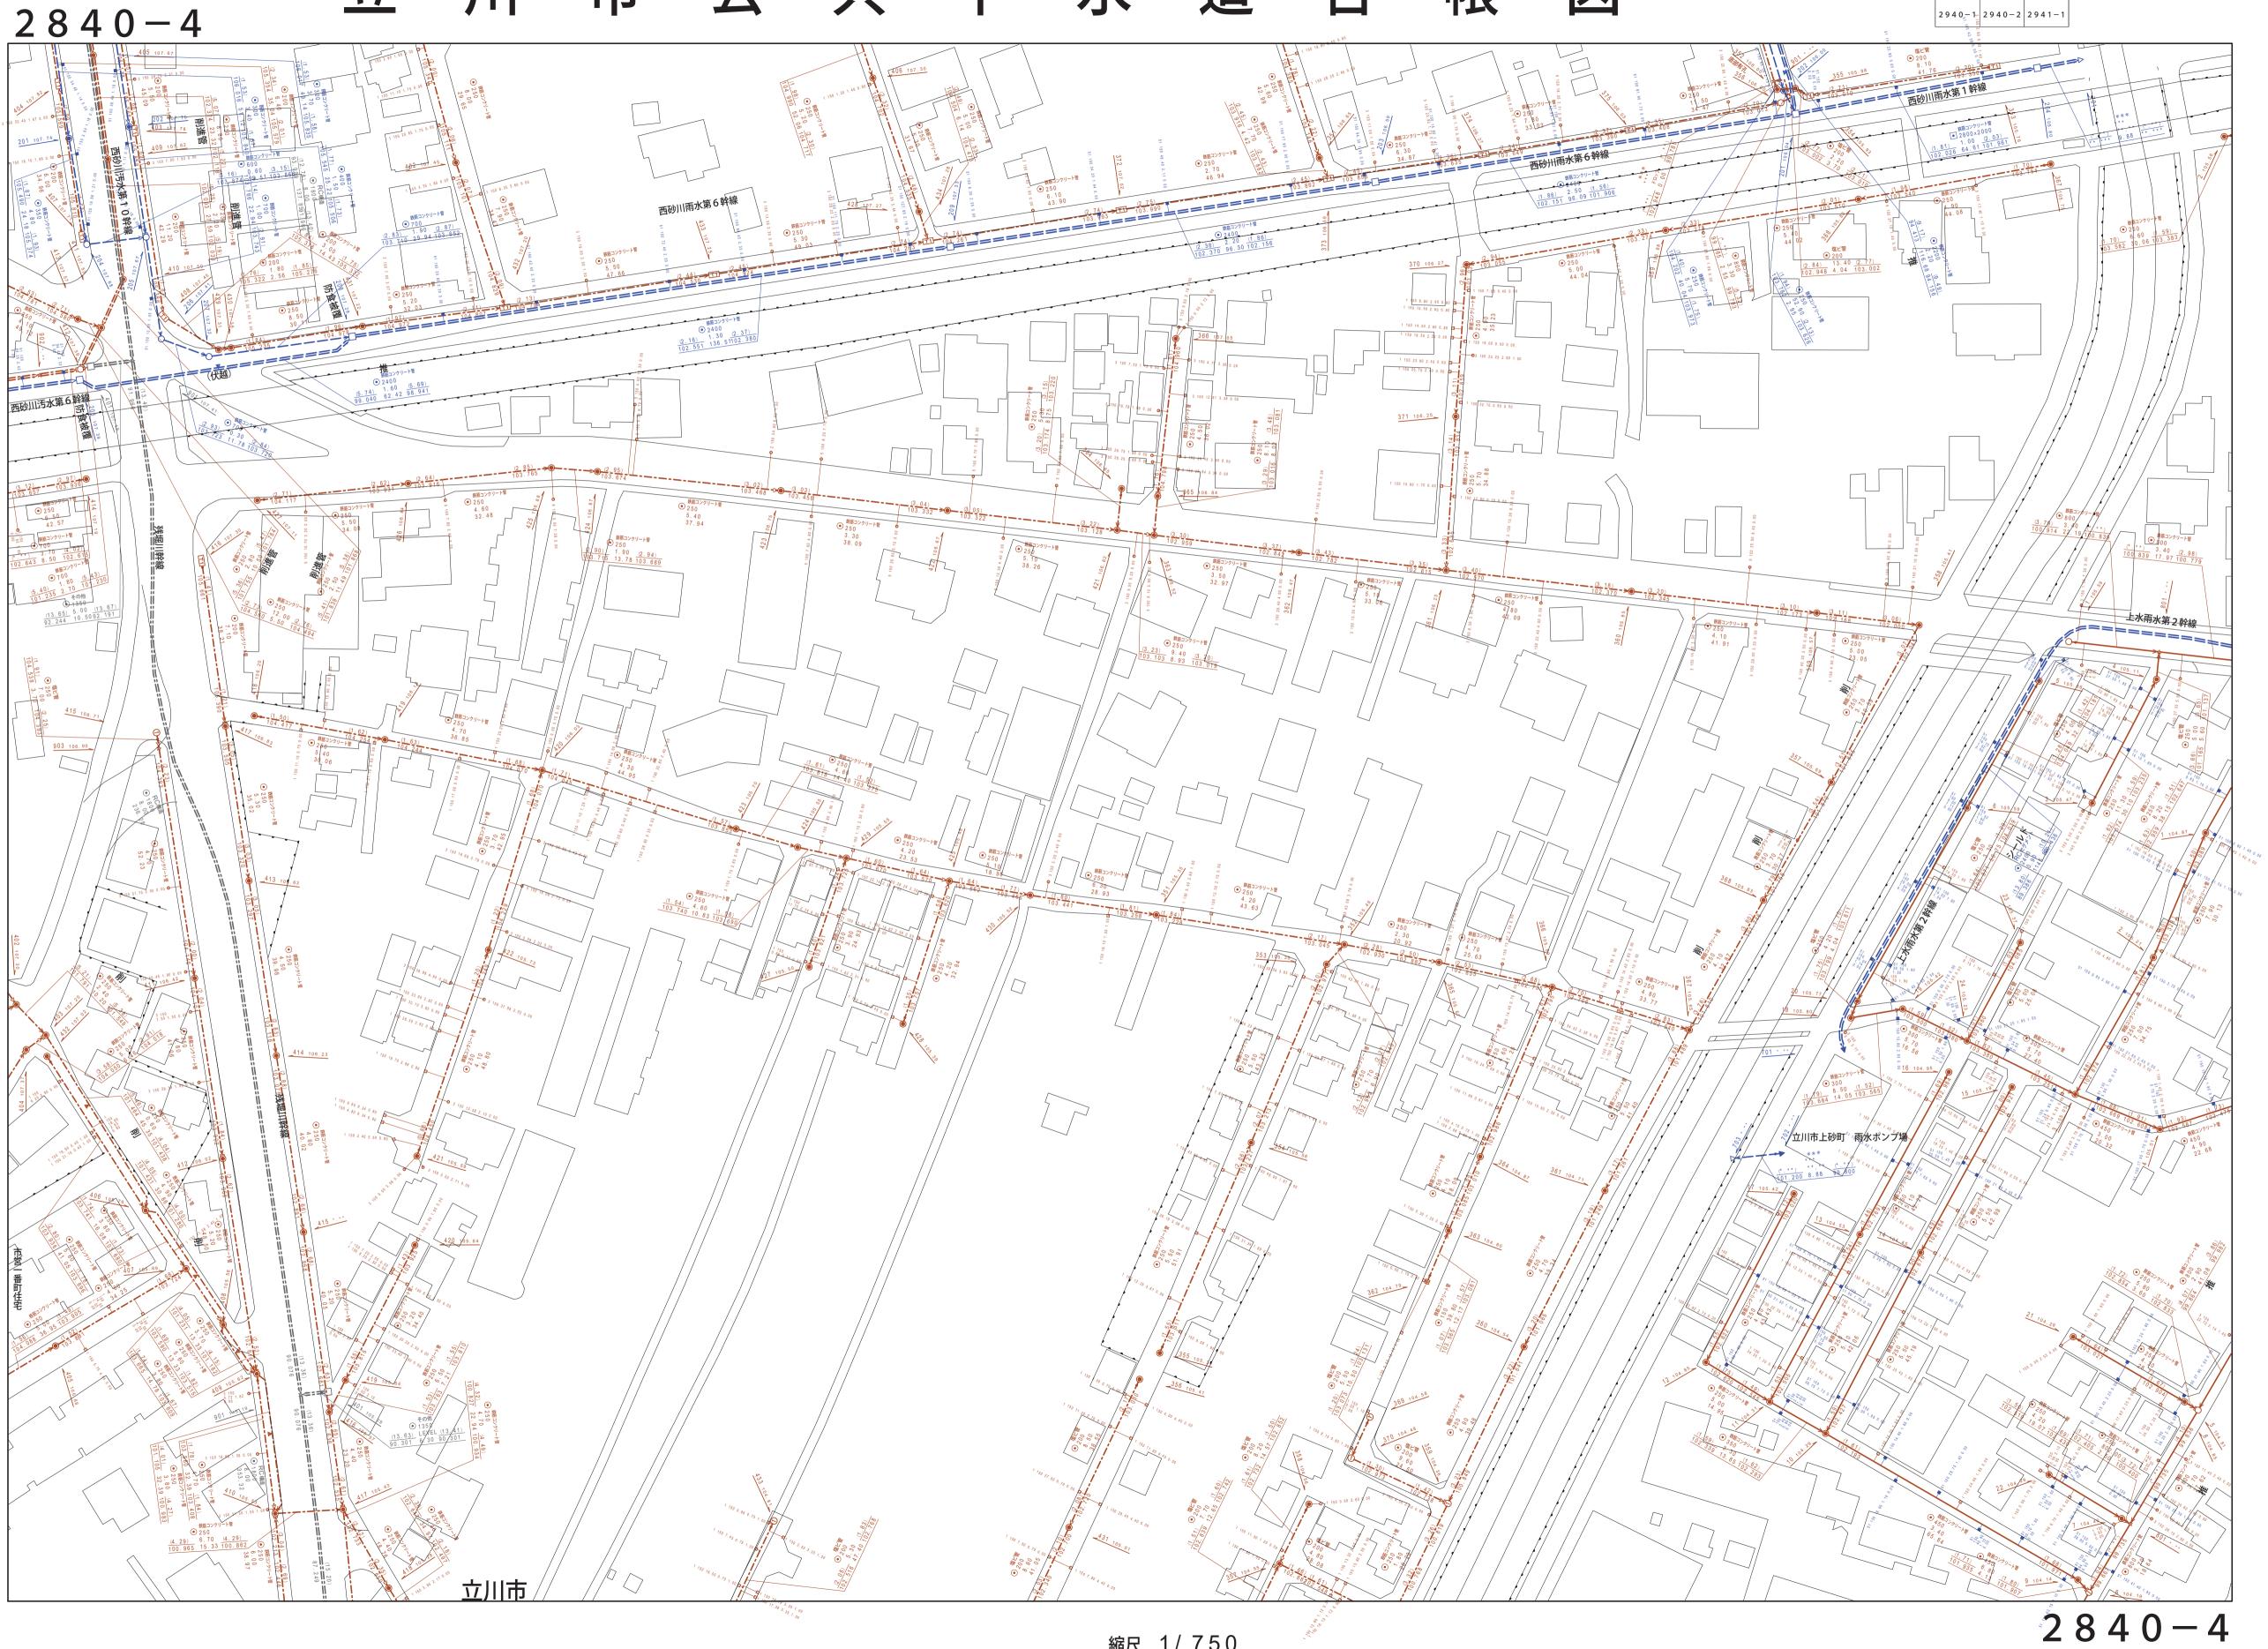

縮尺 1/750

この地図は、東京都知事の承認を受けて、東京都縮尺 2, 500分の1地形図を利用して作成したものである。(承認番号)5都市基交著第1号

●		凡例	名 称
		0	
日田 標準 6 号マンホール (所達2 6 0×1 2 0 cm) 10 10 10 10 10 10 10 1		Ŏ	
### ### ### ### ### ### ### ### ### ##			
### 19 *********************************			
## 1	マ	1	,
## 1	ン	<u> </u>	
(金) 相位 が呼称マンホール (内法90×60 cm) 100 100 100 100 100 100 100 100 100 10	ホ	4	組立 4号マンホール (内径180cm)
ル 1	I		,
Tal 特殊 特3 年マンホール (内法150×120 cm	ル	T1	特殊 特 1 号マンホール (内法 9 0 × 6 0 c m)
小型マンホール (特達30 cm)	$\overline{}$		
特殊 特殊 マンボール 特殊 分水マンボール 1	人		
特殊 四形特殊人名。	孔		
1	<u> </u>		
(○) 梅門 梅門形マンホール (内流 1 2 0 × 9 0 c m) (△) 梅門 梅門形マンホール (月流 9 0 × 6 0 c m) (△) 梅門 梅門形マンホール (月流 9 0 × 6 0 c m) (グ語マンホール (上流) (グ語マンホール (上流) (グ語マンホール (上流) (グ語 7 が ール (上流) (グ語 7][特殊 矩形特殊人孔
図			
(収値マンホール (中海)			
(大國分水マンホール 仁定)			
(回)			
(大蔵) (大蔵) (大蔵) (大蔵) (大蔵) (大蔵) (大蔵) (大蔵) (大成) (大成)			伏越分水マンホール(下流)
###		☆	ダミー人孔
おります	点		
T	は	\boxtimes	
T	結合も	>	
	点		下流方向調整部
一			
一			
一			
会流幹線 (市町村)		-	
一		===	合流幹線
一		====	
 一		-	
 商が吐管(幹線) 金川県又はボンブ所からの放流果 会施圧送管枝線 会施圧送管枝線 会施圧送管幹線 会施圧送管幹線 会施圧送管幹線 会施圧送管幹線 会施圧送管幹線 会施圧送管幹線 (市町村) (市町村) (市水圧送管幹線(市町村) (市町村) (市水圧送管幹線(市町村) (市水圧送管幹線(市町村) (市水圧送管幹線(市町村) (市水圧送管幹線(市町村) (市水圧送管幹線(市町村) (市水圧送管幹線(市町村) (市水圧送管幹線(市町村) (市水圧送管幹線(市町村) (市水円・ケーブル連絡管 不明・その他 (市水内・ケーブル連絡管 不明・その他 (市大) (市大)			
 管 ――――――――――――――――――――――――――――――――――――			
	管	====>	処理場又はポンプ所からの放流渠
会議正送管幹線			
会議に送管幹線 (市町村) 一次 一次 一次 一次 一次 一次 一次 一			
****** 市水圧送管幹線 (市町村) ・	-	-	
★ →	渠	-	
再生水管 (中水道)			雨水圧送管幹線
一			
一			
一方記管渠 (枝線) 一記吐き管 (枝線) 一記吐き管 (枝線) 一記吐き管 (幹線) 一記吐き管 (幹線) 一記吐き管 (幹線) 一記 一記 一記 元記 元記 元記 元記 元記		$\Rightarrow \Rightarrow \Rightarrow$	仮取入れ管
*** **			
Pixion		-	
##			
## DEN Row My DEN	11-1		矩形汚水桝
び			矩形雨水桝
取付管(色は桝と同色である) 中形 ・・・・・・・・・・・・・・・・・・・・・・・・・・・・・・・・・			
 ● P形 ● 矩形 ● 第割り (円形) ● 計割り (円形) ● 計割り (矩形) ● 資割り (矩形) ● 資割り (矩形) ● 有別り (矩形) ● 日形複数 (矩形) ● 日形複数 (矩形) ● 日形複数 (円形) ● 日形複数 (円形) ● 日			
● 円形			
● 短形 ●		(•)	円形
・・・・・・・・・・・・・・・・・・・・・・・・・・・・・・・・・・・・	渠断	•	矩形
● 卵型			
●● 背割り(矩形) 複断面		•	
 芸術管 本の他 ・・・・・・・・・・・・・・・・・・・・・・・・・・・・・・・・・・・・		• •	
におります。			
 本の他 ★の他 ★の他 ★の中の 中形複数 (矩形) 中の・・・・・・・・・・・・・・・・・・・・・・・・・・・・・・・・・・・・]	鞘管
面			
●●●●● 矩形複数 (矩形) ●●●●● 矩形複数 (円形)) [
大同溝 (矩形)			
# 共同溝 (円形)			
インバート築造 行政 市区境		K0	共同溝(円形)
 行政			
境 町境・丁目境 処理区境 処理区名 処理場名 処理場名 排水区境 振分記号(色は管渠、人孔と同色である) 副管記号(色は管渠、人孔と同じである)			都県境
・・・・・・・・・・・・・・・・・・・・・・・・・・・・・・・・・・・・			
その他 ・・・・・・・・・・・・・・・・・・・・・・・・・・・・・・・・・・・・			処理区境
その他 排水区境 振分記号 (色は管渠、人孔と同色である) 副管記号 (色は管渠、人孔と同じである)			
他	そ		
	の他		振分記号(色は管渠、人孔と同色である)
- 13/CFA-W		●	