# 立 川 市 公 共 下 水 道 台 帳 図

3342−1

| | | |
|---|---|---|
| 3241−4 | 3242−3 | 3242−4 |
| 3341−2 | 3342−1 | 3342−2 |
| 3341−4 | 3342−3 | 3342−4 |

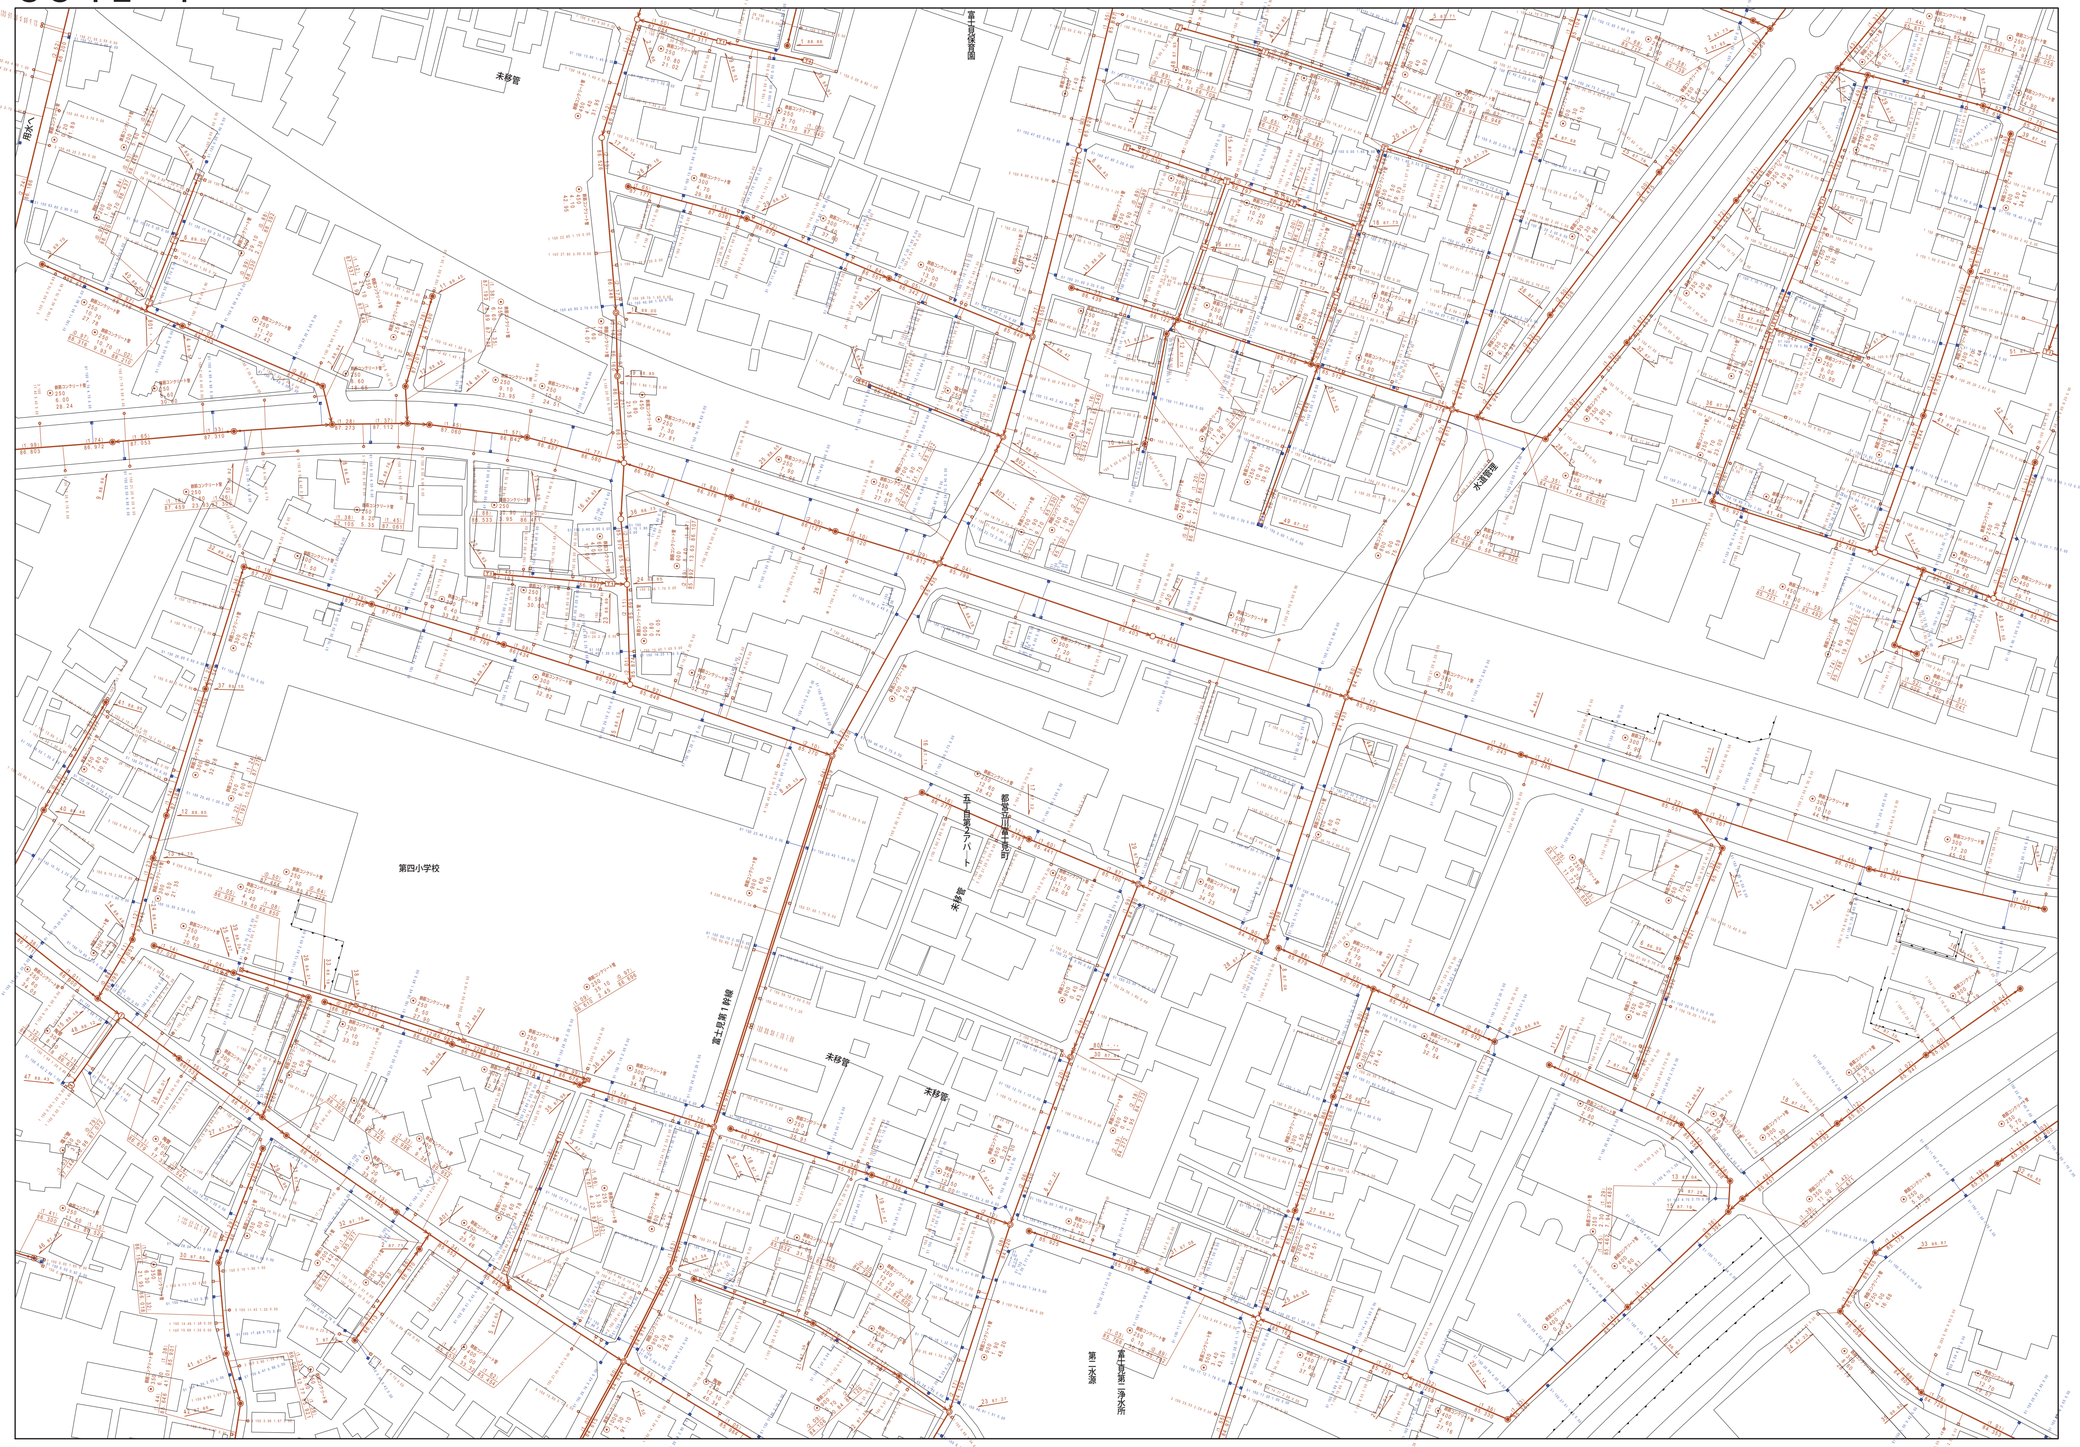


3342−1

縮尺 1/750

0 15 30 45 60 75 150m

この地図は、東京都知事の承認を受けて、東京都縮尺２，５００分の１地形図を利用して作成したものである。（承認番号）５都市基交著第１号

| 凡例 | | 名 称 |
|---|---|---|
| マンホール（人孔） | | 標準 1号マンホール（内径９０cm） |
| | | 標準 2号マンホール（内径１２０cm） |
| | | 標準 3号マンホール（内径１５０cm） |
| | | 標準 4号マンホール（内径１８０cm） |
| | H5 | 標準 5号マンホール（内法２１０×１２０cm） |
| | H6 | 標準 6号マンホール（内法２６０×１２０cm） |
| | H7 | 標準 7号マンホール（内法３００×１２０cm） |
| | 0 | 組立 0号マンホール（内径７５cm） |
| | 1 | 組立 1号マンホール（内径９０cm） |
| | 2 | 組立 2号マンホール（内径１２０cm） |
| | 3 | 組立 3号マンホール（内径１５０cm） |
| | 4 | 組立 4号マンホール（内径１８０cm） |
| | K1 | 組立 矩形マンホール（内法９０×６０cm） |
| | | 組立 方円形マンホール |
| | T1 | 特殊 特1号マンホール（内法９０×６０cm） |
| | T2 | 特殊 特2号マンホール（内法１２０×１２０cm） |
| | T3 | 特殊 特3号マンホール（内法１５０×１２０cm） |
| | T4 | 特殊 特4号マンホール（内法１８０×１２０cm） |
| | S | 小型マンホール（内径３０cm） |
| | | 特殊 特殊マンホール |
| | | 特殊 分水マンホール |
| | T | 特殊 円形特殊人孔 |
| | T | 特殊 矩形特殊人孔 |
| | | 特殊 特殊マンホール（例使用） |
| | | 楕円 楕円形マンホール（内法１２０×９０cm） |
| | | 楕円 楕円形マンホール（内法９０×６０cm） |
| | | 伏越マンホール（上流） |
| | | 伏越マンホール（中流） |
| | | 伏越マンホール（下流） |
| | | 伏越分水マンホール（上流） |
| | | 伏越分水マンホール（下流） |
| | | 伏越防潮扉付マンホール（上流） |
| | | 伏越防潮扉付マンホール（下流） |
| | | ダミー人孔 |
| 変化点又は接合点 | | 取入口、吐口、局外管取入部等 |
| | | 処理場、ポンプ所への流入部または流出部 |
| | | 私道取入管上流部又は道路管理者区分点 |
| | A | 空気弁 |
| | | 制水弁 |
| | D | 泥吐 |
| | C | 点検口（清掃口含む） |
| | | 下流方向調整部 |
| | | 注）マンホール、変化点及び接合点の色は管渠と同じである。 |
| 管渠 | | 合流枝線 |
| | | 汚水枝線 |
| | | 雨水枝線 |
| | | 雨水枝線（Ｌ Ｕ渠） |
| | | 雨水吐管（枝線） |
| | | 合流幹線 |
| | | 合流幹線（市町村） |
| | | 汚水幹線 |
| | | 汚水幹線（市町村） |
| | | 雨水幹線 |
| | | 雨水幹線（市町村） |
| | | 清流放流 |
| | | 雨水吐管（幹線） |
| | | 処理場又はポンプ所からの放流渠 |
| | | 合流圧送管枝線 |
| | | 汚水圧送管枝線 |
| | | 雨水圧送管枝線 |
| | | 合流圧送管幹線 |
| | | 合流圧送管幹線（市町村） |
| | | 汚水圧送管幹線 |
| | | 汚水圧送管幹線（市町村） |
| | | 雨水圧送管幹線 |
| | | 雨水圧送管幹線（市町村） |
| | | 再生水管（中水道） |
| | | 光ファイバーケーブル連絡管 |
| | | 本明・その他 |
| | | 仮取入れ管 |
| | | 局外管 |
| | | 汚泥管渠（枝線） |
| | | 泥吐き管（枝線） |
| | | 汚泥管渠（幹線） |
| | | 泥吐き管（幹線） |
| 桝及び取付管 | | 矩形汚水桝 |
| | | 矩形雨水桝 |
| | | 円形汚水桝 |
| | | 円形雨水桝 |
| | | 取付管（色は桝と同色である） |
| 管渠断面 | | 円形 |
| | | 矩形 |
| | | 馬てい |
| | | 背割リ（円形） |
| | | 卵型 |
| | | Ｌ Ｕ型（Ｕ型渠） |
| | | 背割リ（矩形） |
| | | 複断面 |
| | | 共同溝 |
| | | 鞘管 |
| | | その他 |
| | | 台形 |
| | | 円形複数（矩形） |
| | | 円形複数（円形） |
| | | 矩形複数（矩形） |
| | | 矩形複数（円形） |
| | | 共同溝（矩形） |
| | | 共同溝（円形） |
| | | 横二条管 |
| | | インバート築造 |
| 行政境 | | 都県境 |
| | | 市区境 |
| | | 町境・丁目境 |
| その他 | | 処理区境 |
| | | 処理区名 |
| | | 処理場 |
| | | 処理場名 |
| | | 排水区境 |
| | | 振分記号（色は管渠、人孔と同色である） |
| | | 副管記号（色は管渠、人孔と同じである） |
| | | 特定事業場 |