


景観計画区分詳細図

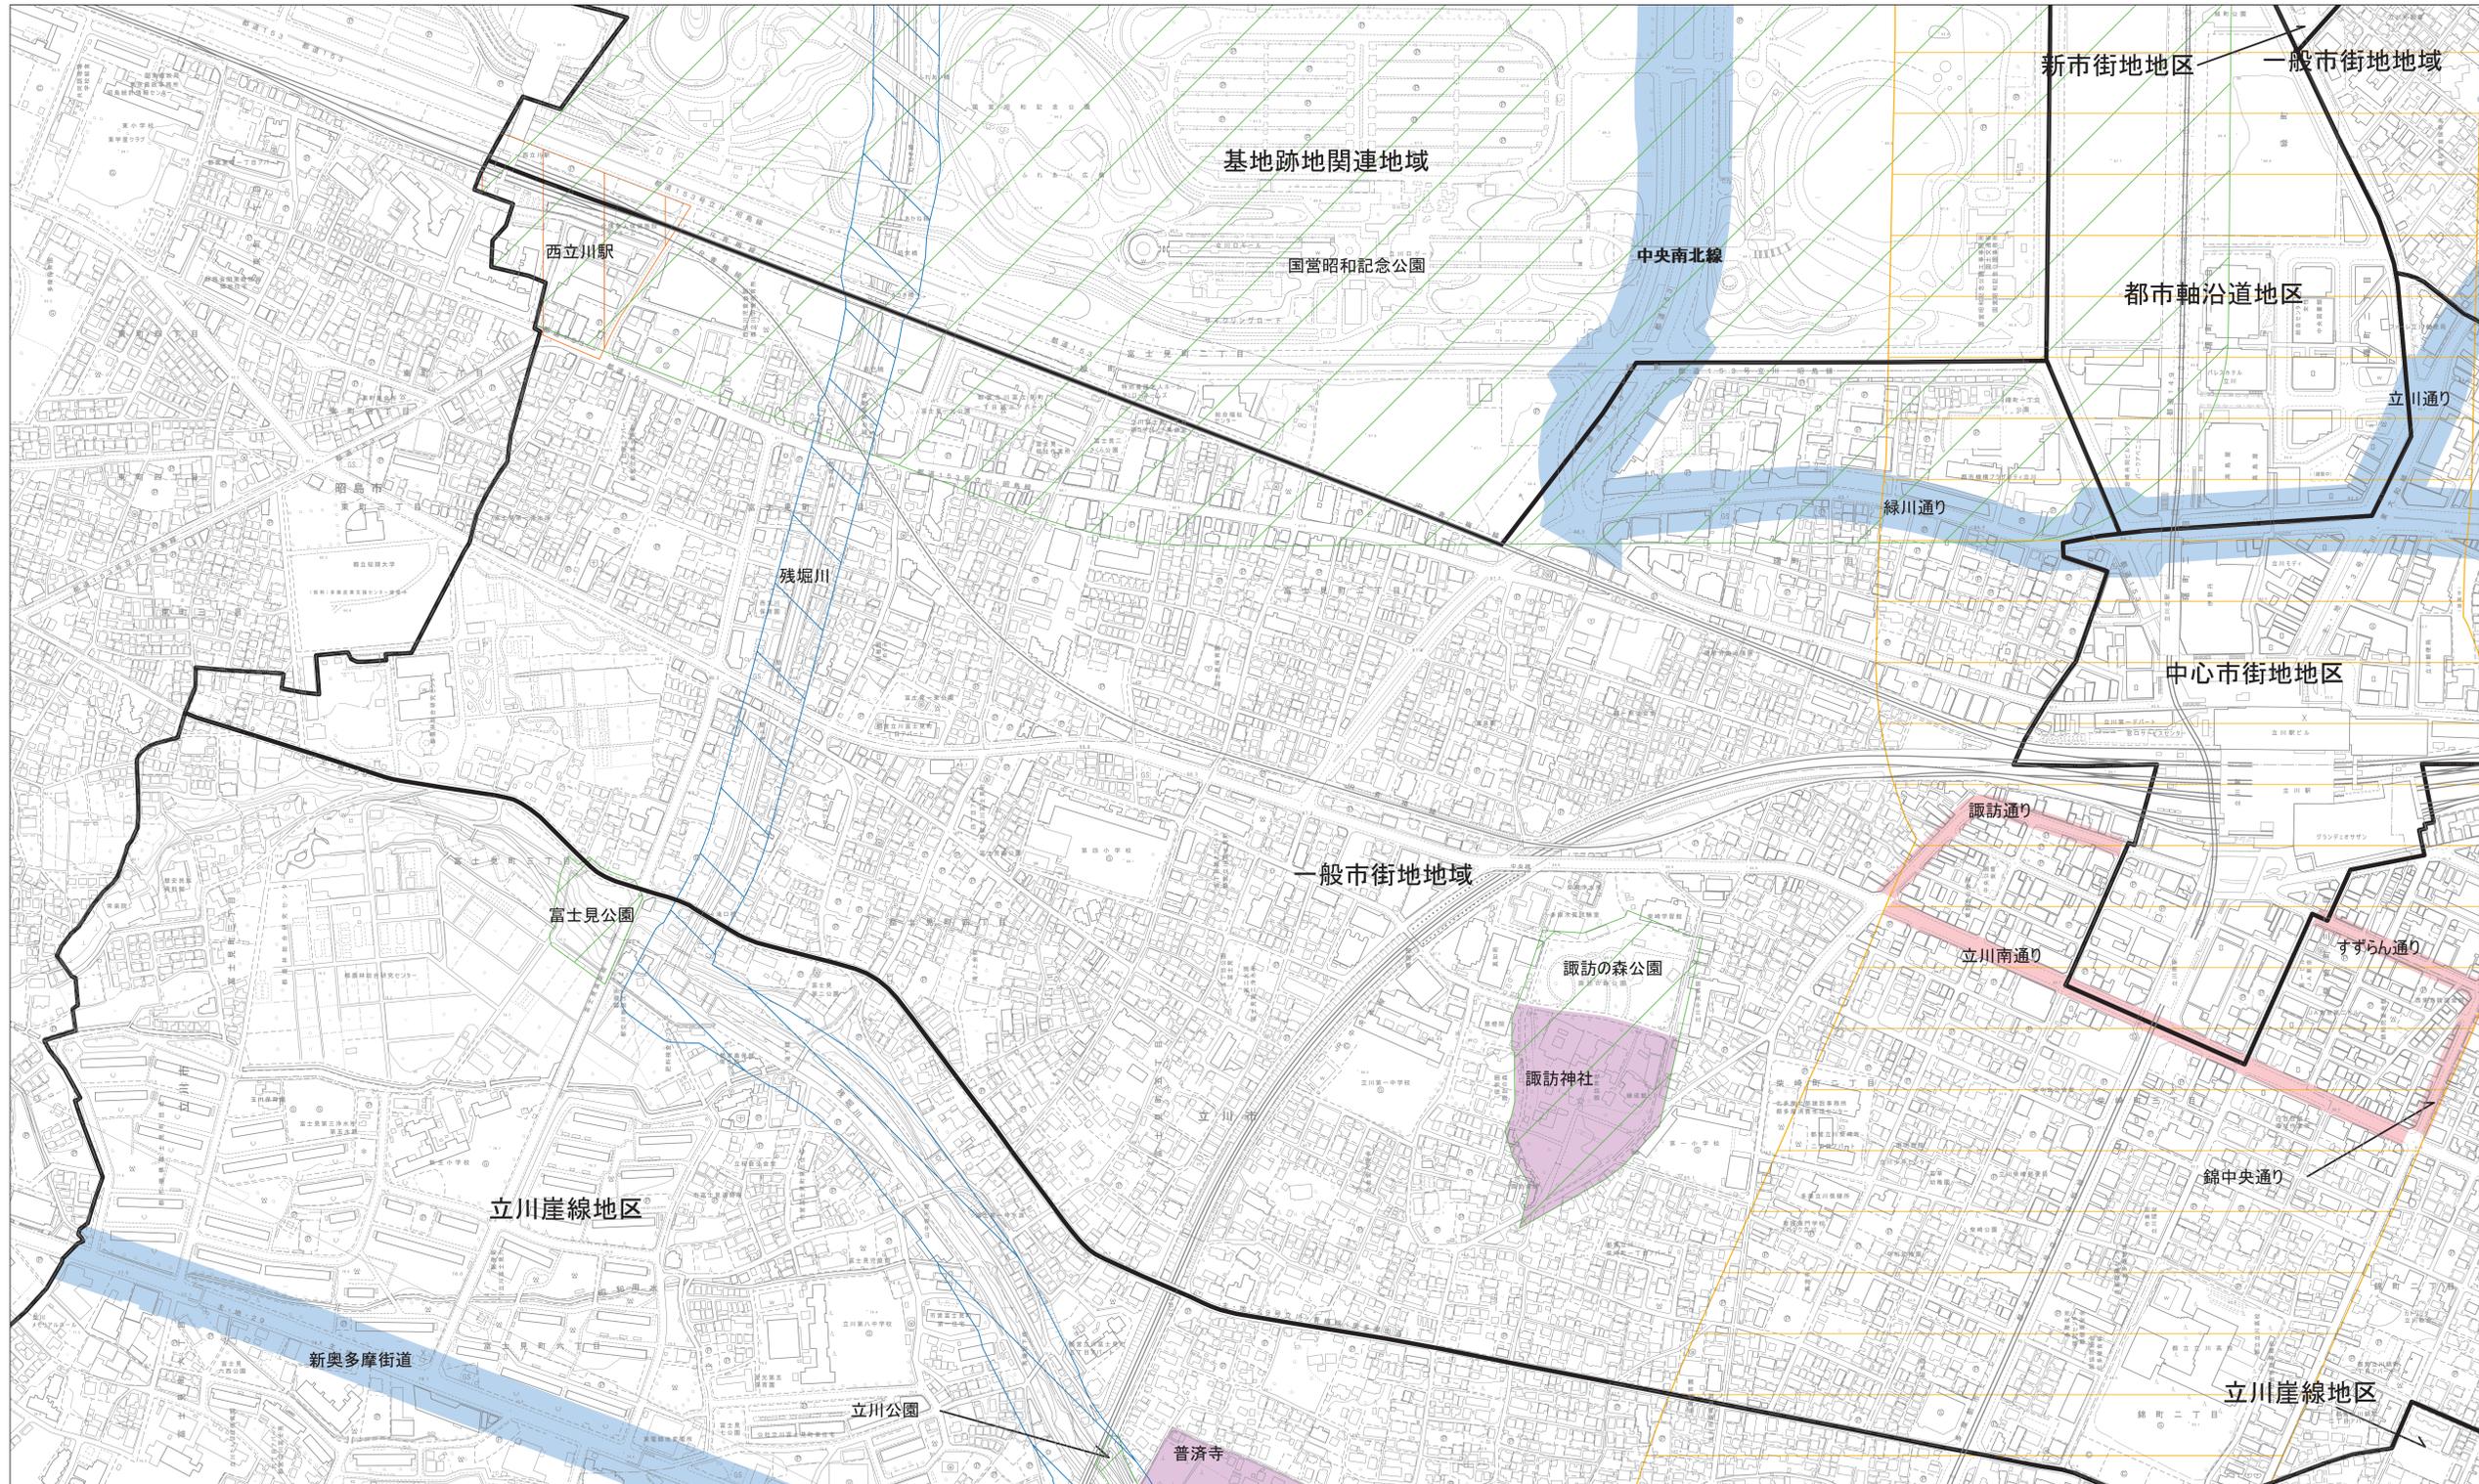

- 凡例**
- モノレール軸
 - 幹線道路軸
 - 河川軸
 - 歴史・文化拠点
 - 公園・緑地拠点
 - 商店街拠点
 - 駅周辺拠点

0 80 160 320 m