


景観計画区分詳細図

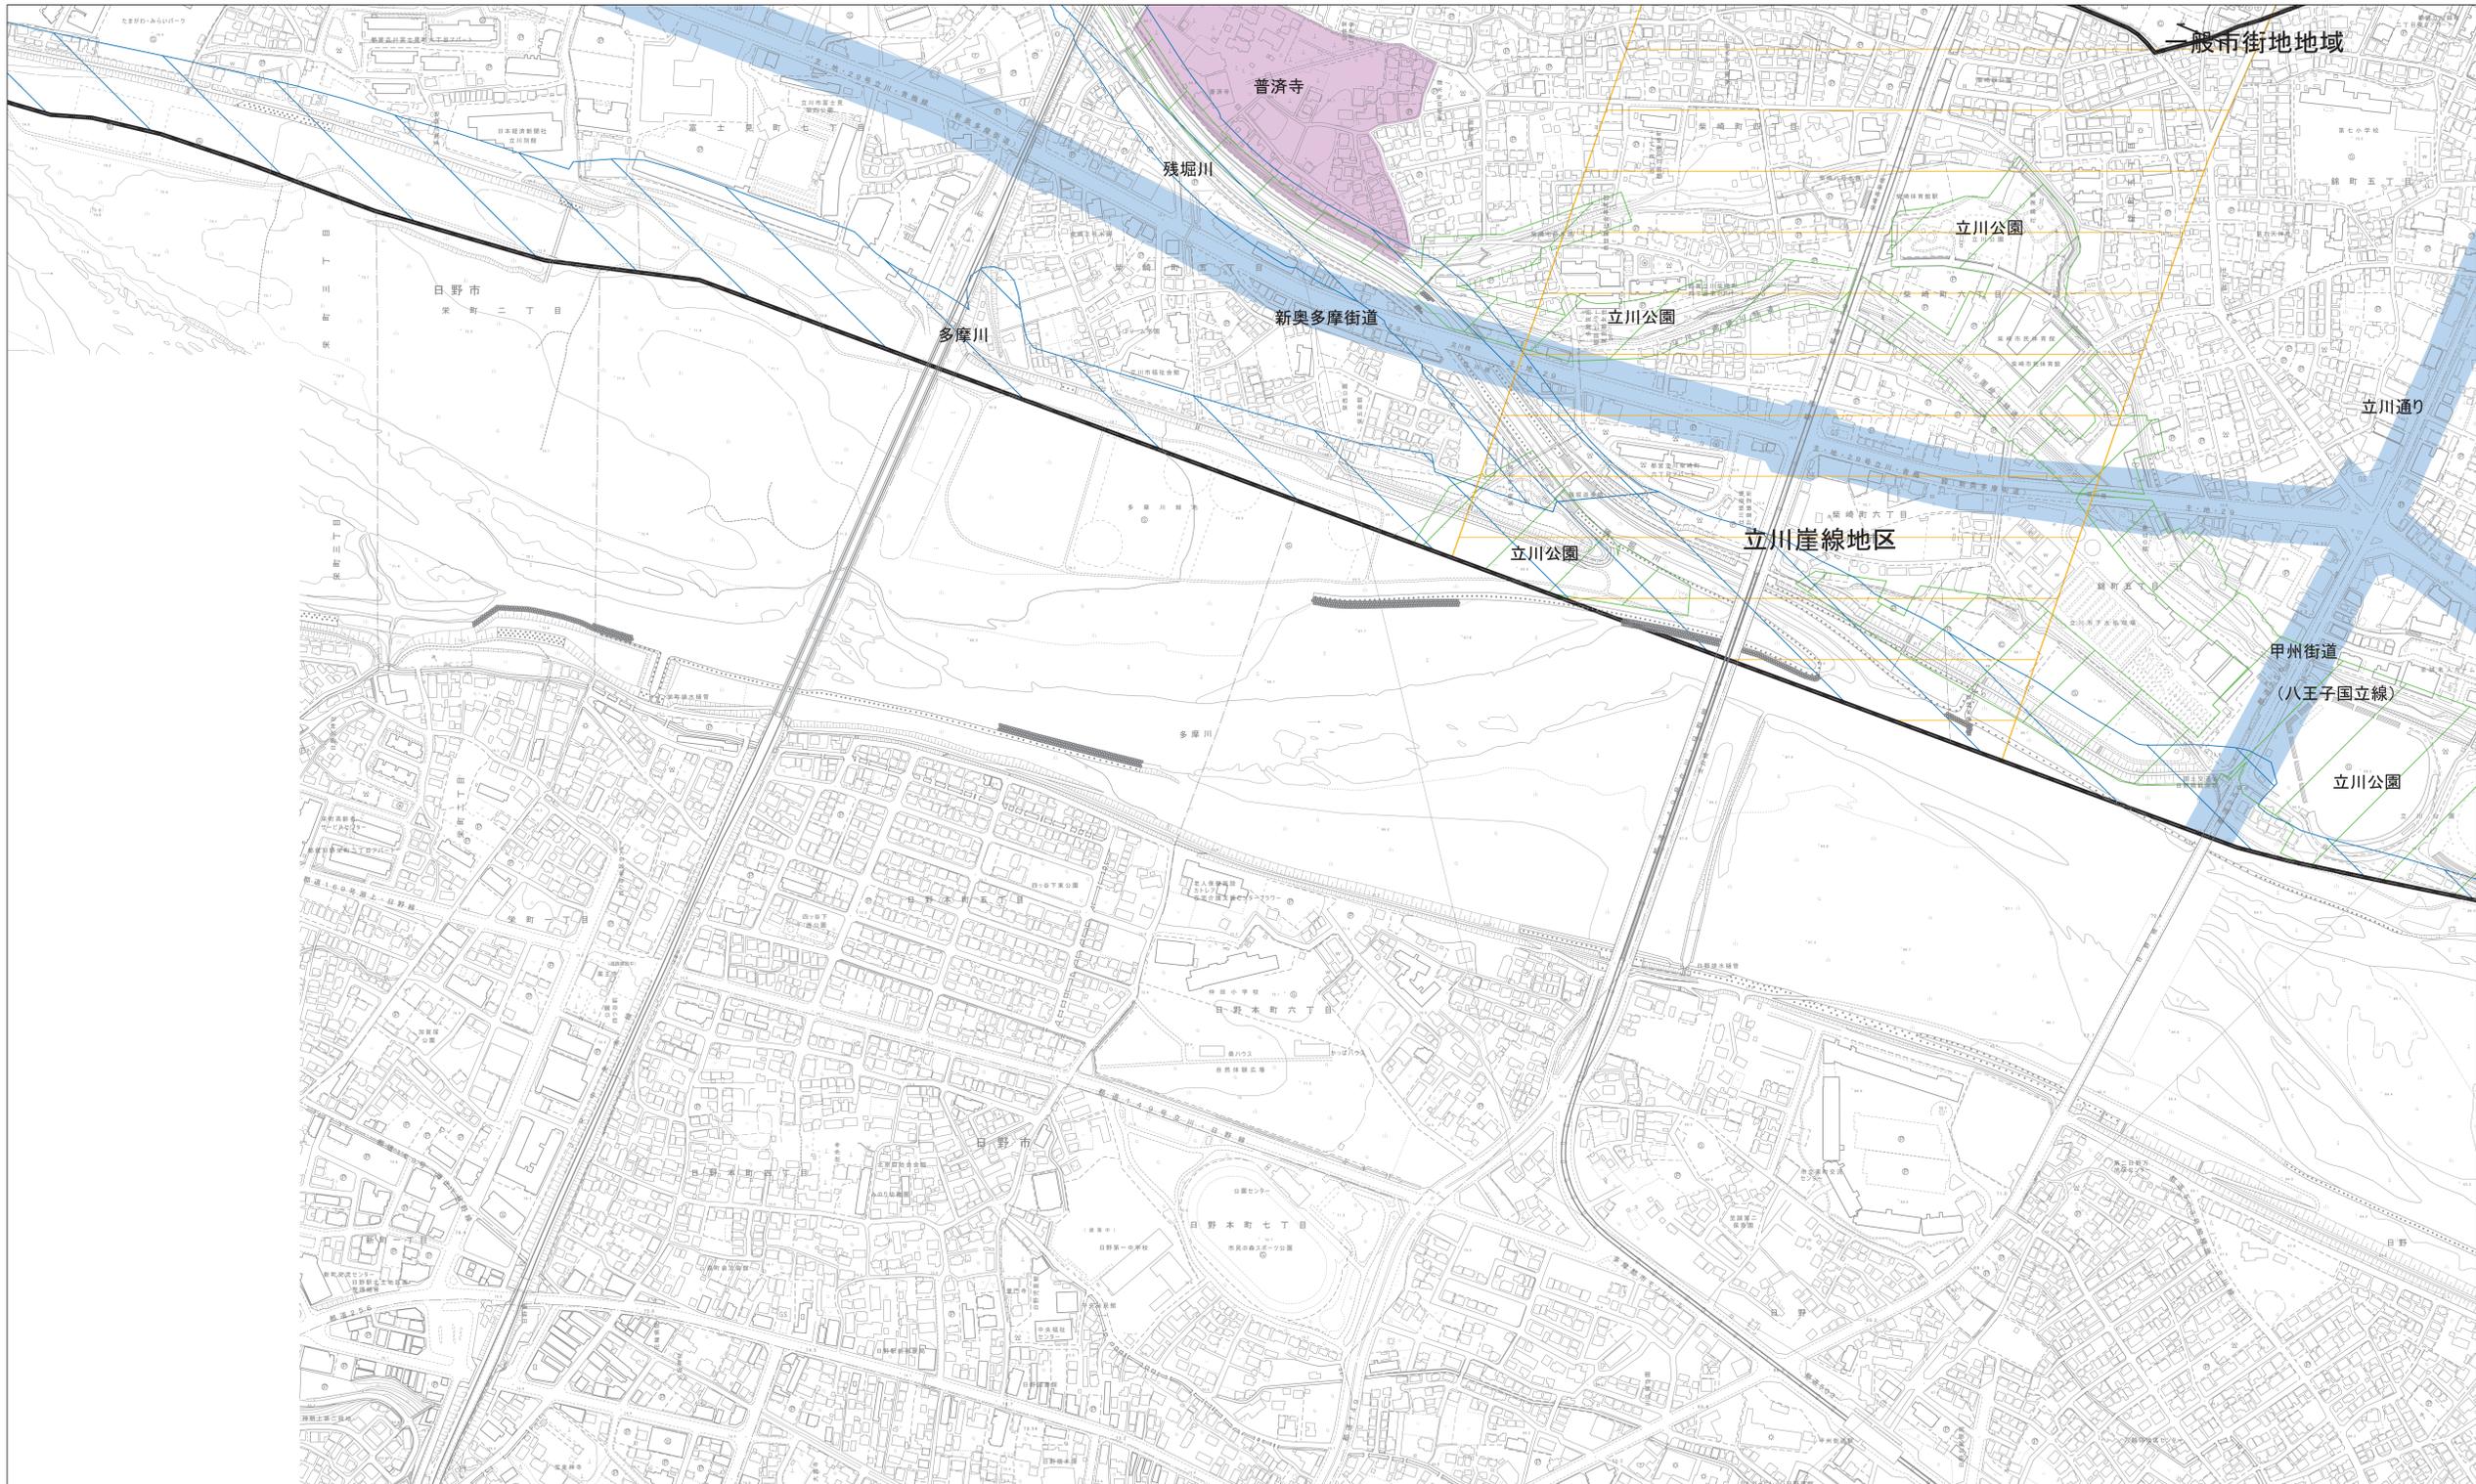

凡例

- モノレール軸
- 幹線道路軸
- 河川軸
- 歴史・文化拠点
- 公園・緑地拠点
- 商店街拠点
- 駅周辺拠点

0 80 160 320 m