


凡 例	
	構内LAN 集約HUBラック (メインスイッチ)
	ケーブルテレビモデム
	構内LAN 中継HUB BOX
	分電盤
	教育用 情報コンセント 2個口 ローゼット
	教育用 情報コンセント 1個口 ローゼット
	校務用 情報コンセント 1個口 ローゼット
	教育用×2 校務用×1 情報コンセント 3個口 ローゼット
	アクセスポイント (汎用)
	アクセスポイント (動画転送機能付)
	横配線 コア貫通 プルボックス付
	縦配線 コア貫通
	集約HUB-中継HUB間 幹線CAT6ケーブル (赤色)
	幹線-情報空間 支線 CAT6ケーブル
	配管


*点線 (天井コログン)

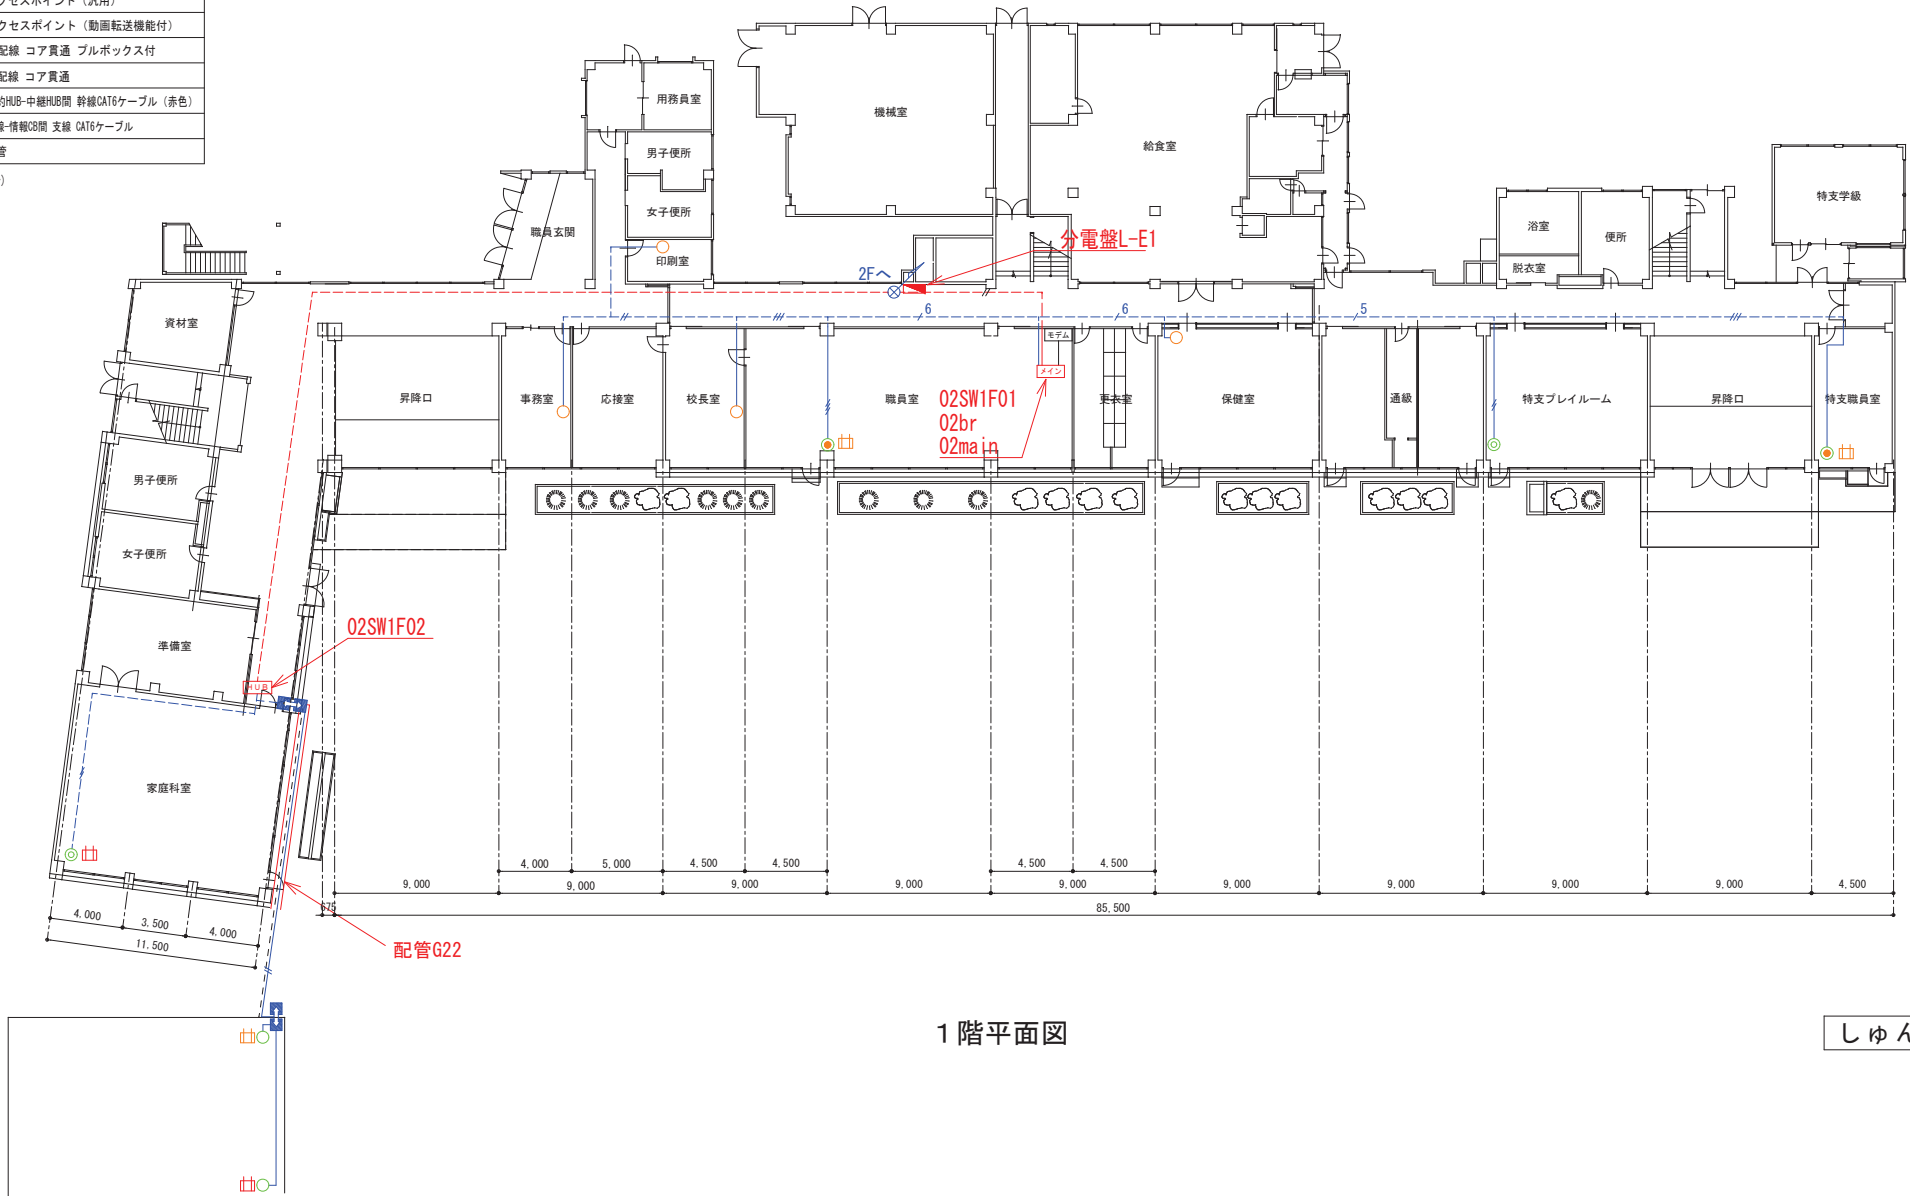


1階平面図


凡 例	
■(メイン)	構内LAN 集約HUBラック (メインスイッチ)
■(E/F/M)	ケーブルテレビモデム
■(HUB)	構内LAN 中継HUB BOX
■	分電盤
◎	教育用 情報コンセント 2個ロ ローゼット
○	教育用 情報コンセント 1個ロ ローゼット
○	校務用 情報コンセント 1個ロ ローゼット
◎	教育用×2 校務用×1 情報コンセント 3個ロ ローゼット
□	アクセスポイント (汎用)
□	アクセスポイント (動画転送機能付)
⇄	横配線 コア貫通 ブルボックス付
⊗	縦配線 コア貫通
---	集約HUB-中継HUB間 幹線CAT6ケーブル (赤色)
---	幹線-情報CB間 支線 CAT6ケーブル
---	配管

*点線(天井コログラン)

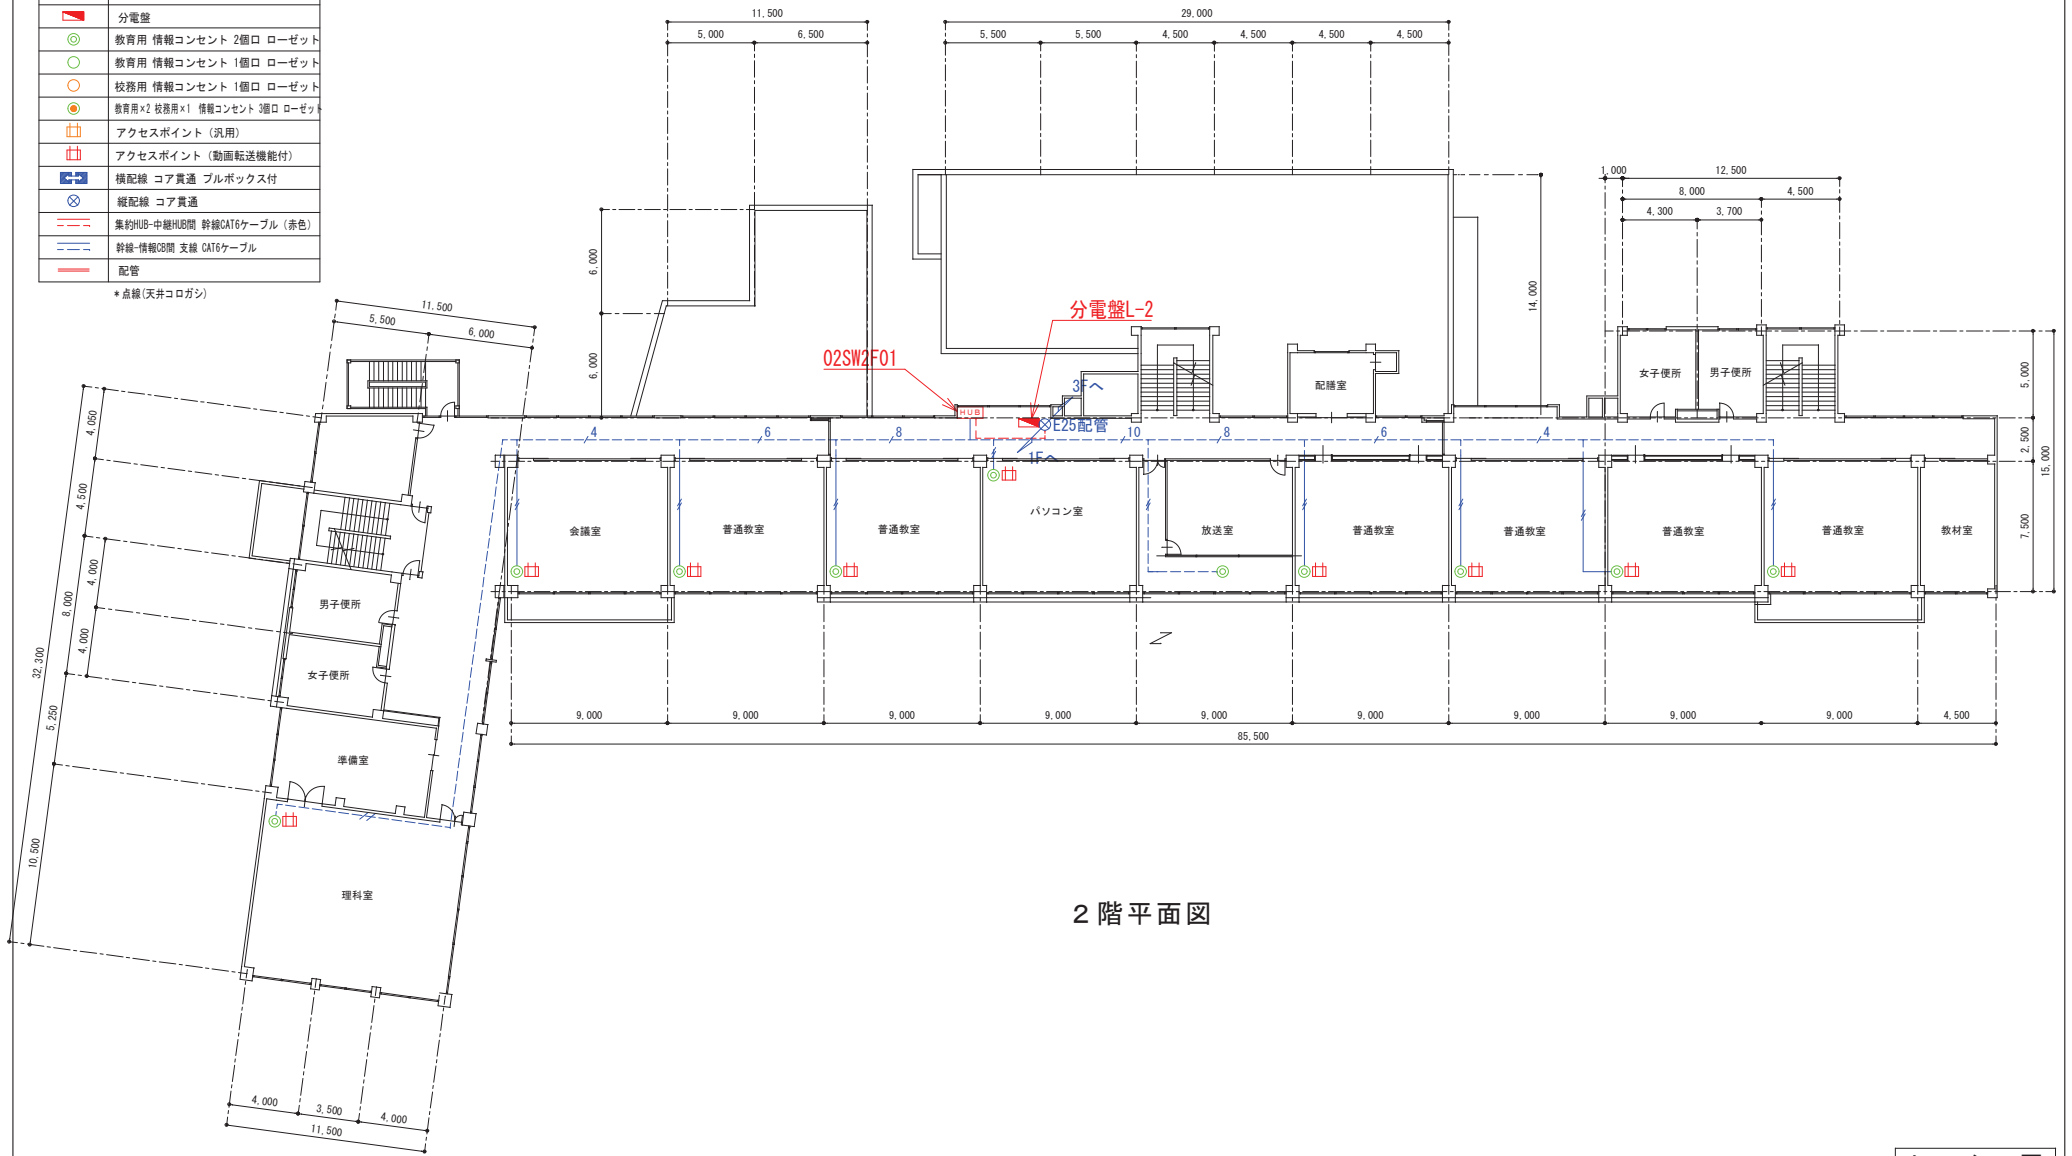

2 階平面図

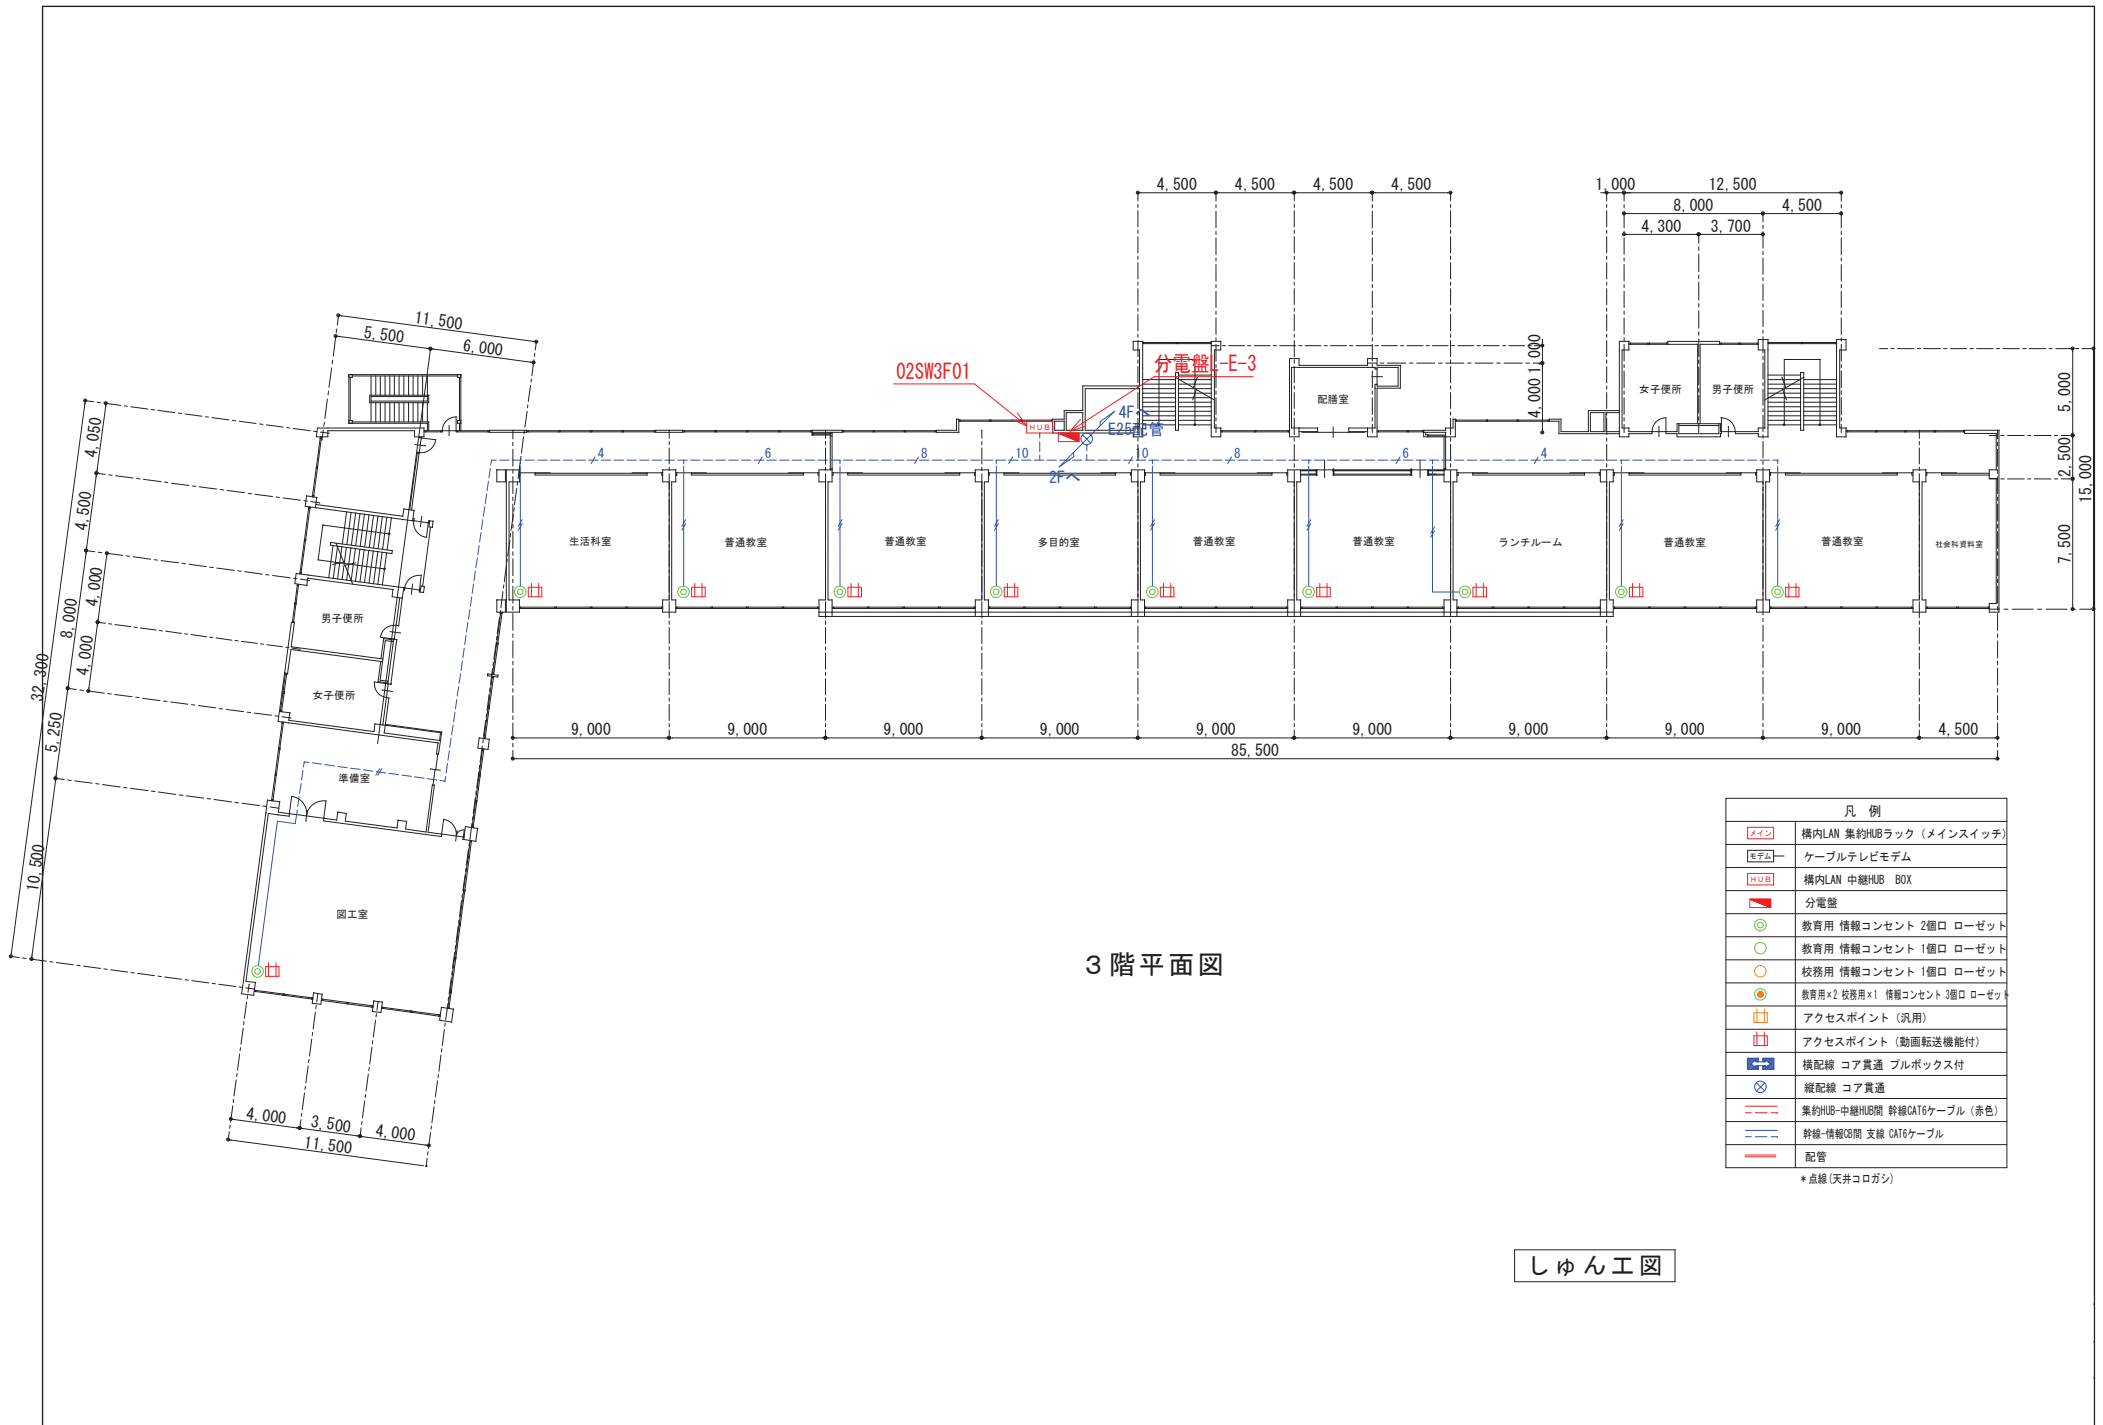

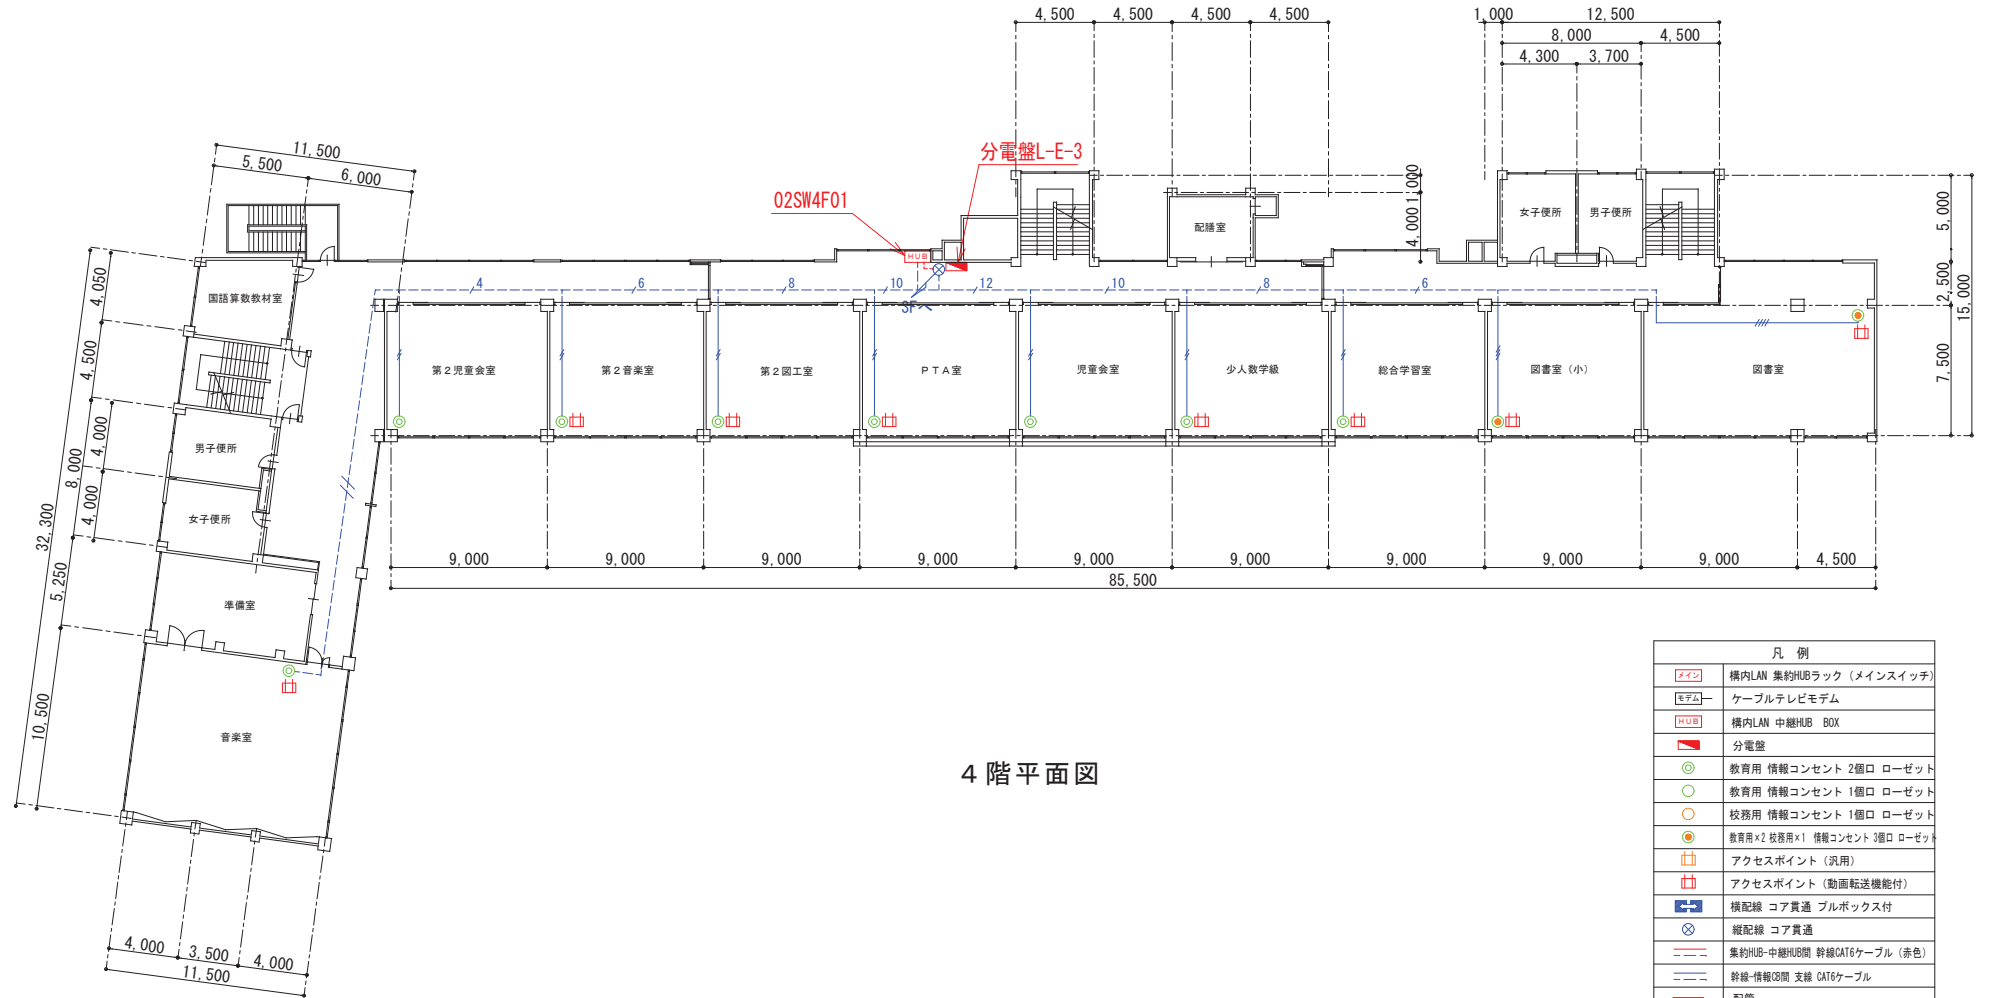

4階平面図

凡例	
[スイッチ]	構内LAN 集約HUBラック (メインスイッチ)
[ケーブル]	ケーブルテレビモデム
[HUB]	構内LAN 中継HUB BOX
[分電盤]	分電盤
[教育用]	教育用 情報コンセント 2個口 ローゼット
[教育用]	教育用 情報コンセント 1個口 ローゼット
[校務用]	校務用 情報コンセント 1個口 ローゼット
[校務用]	教育用×2 校務用×1 情報コンセント 3個口 ローゼット
[アクセス]	アクセスポイント (汎用)
[アクセス]	アクセスポイント (動画転送機能付)
[横配線]	横配線 コア貫通 プルボックス付
[縦配線]	縦配線 コア貫通
[集約HUB]	集約HUB-中継HUB間 幹線CAT6ケーブル (赤色)
[幹線]	幹線-情報DB間 支線 CAT6ケーブル
[配管]	配管

*点線(天井コログシ)