


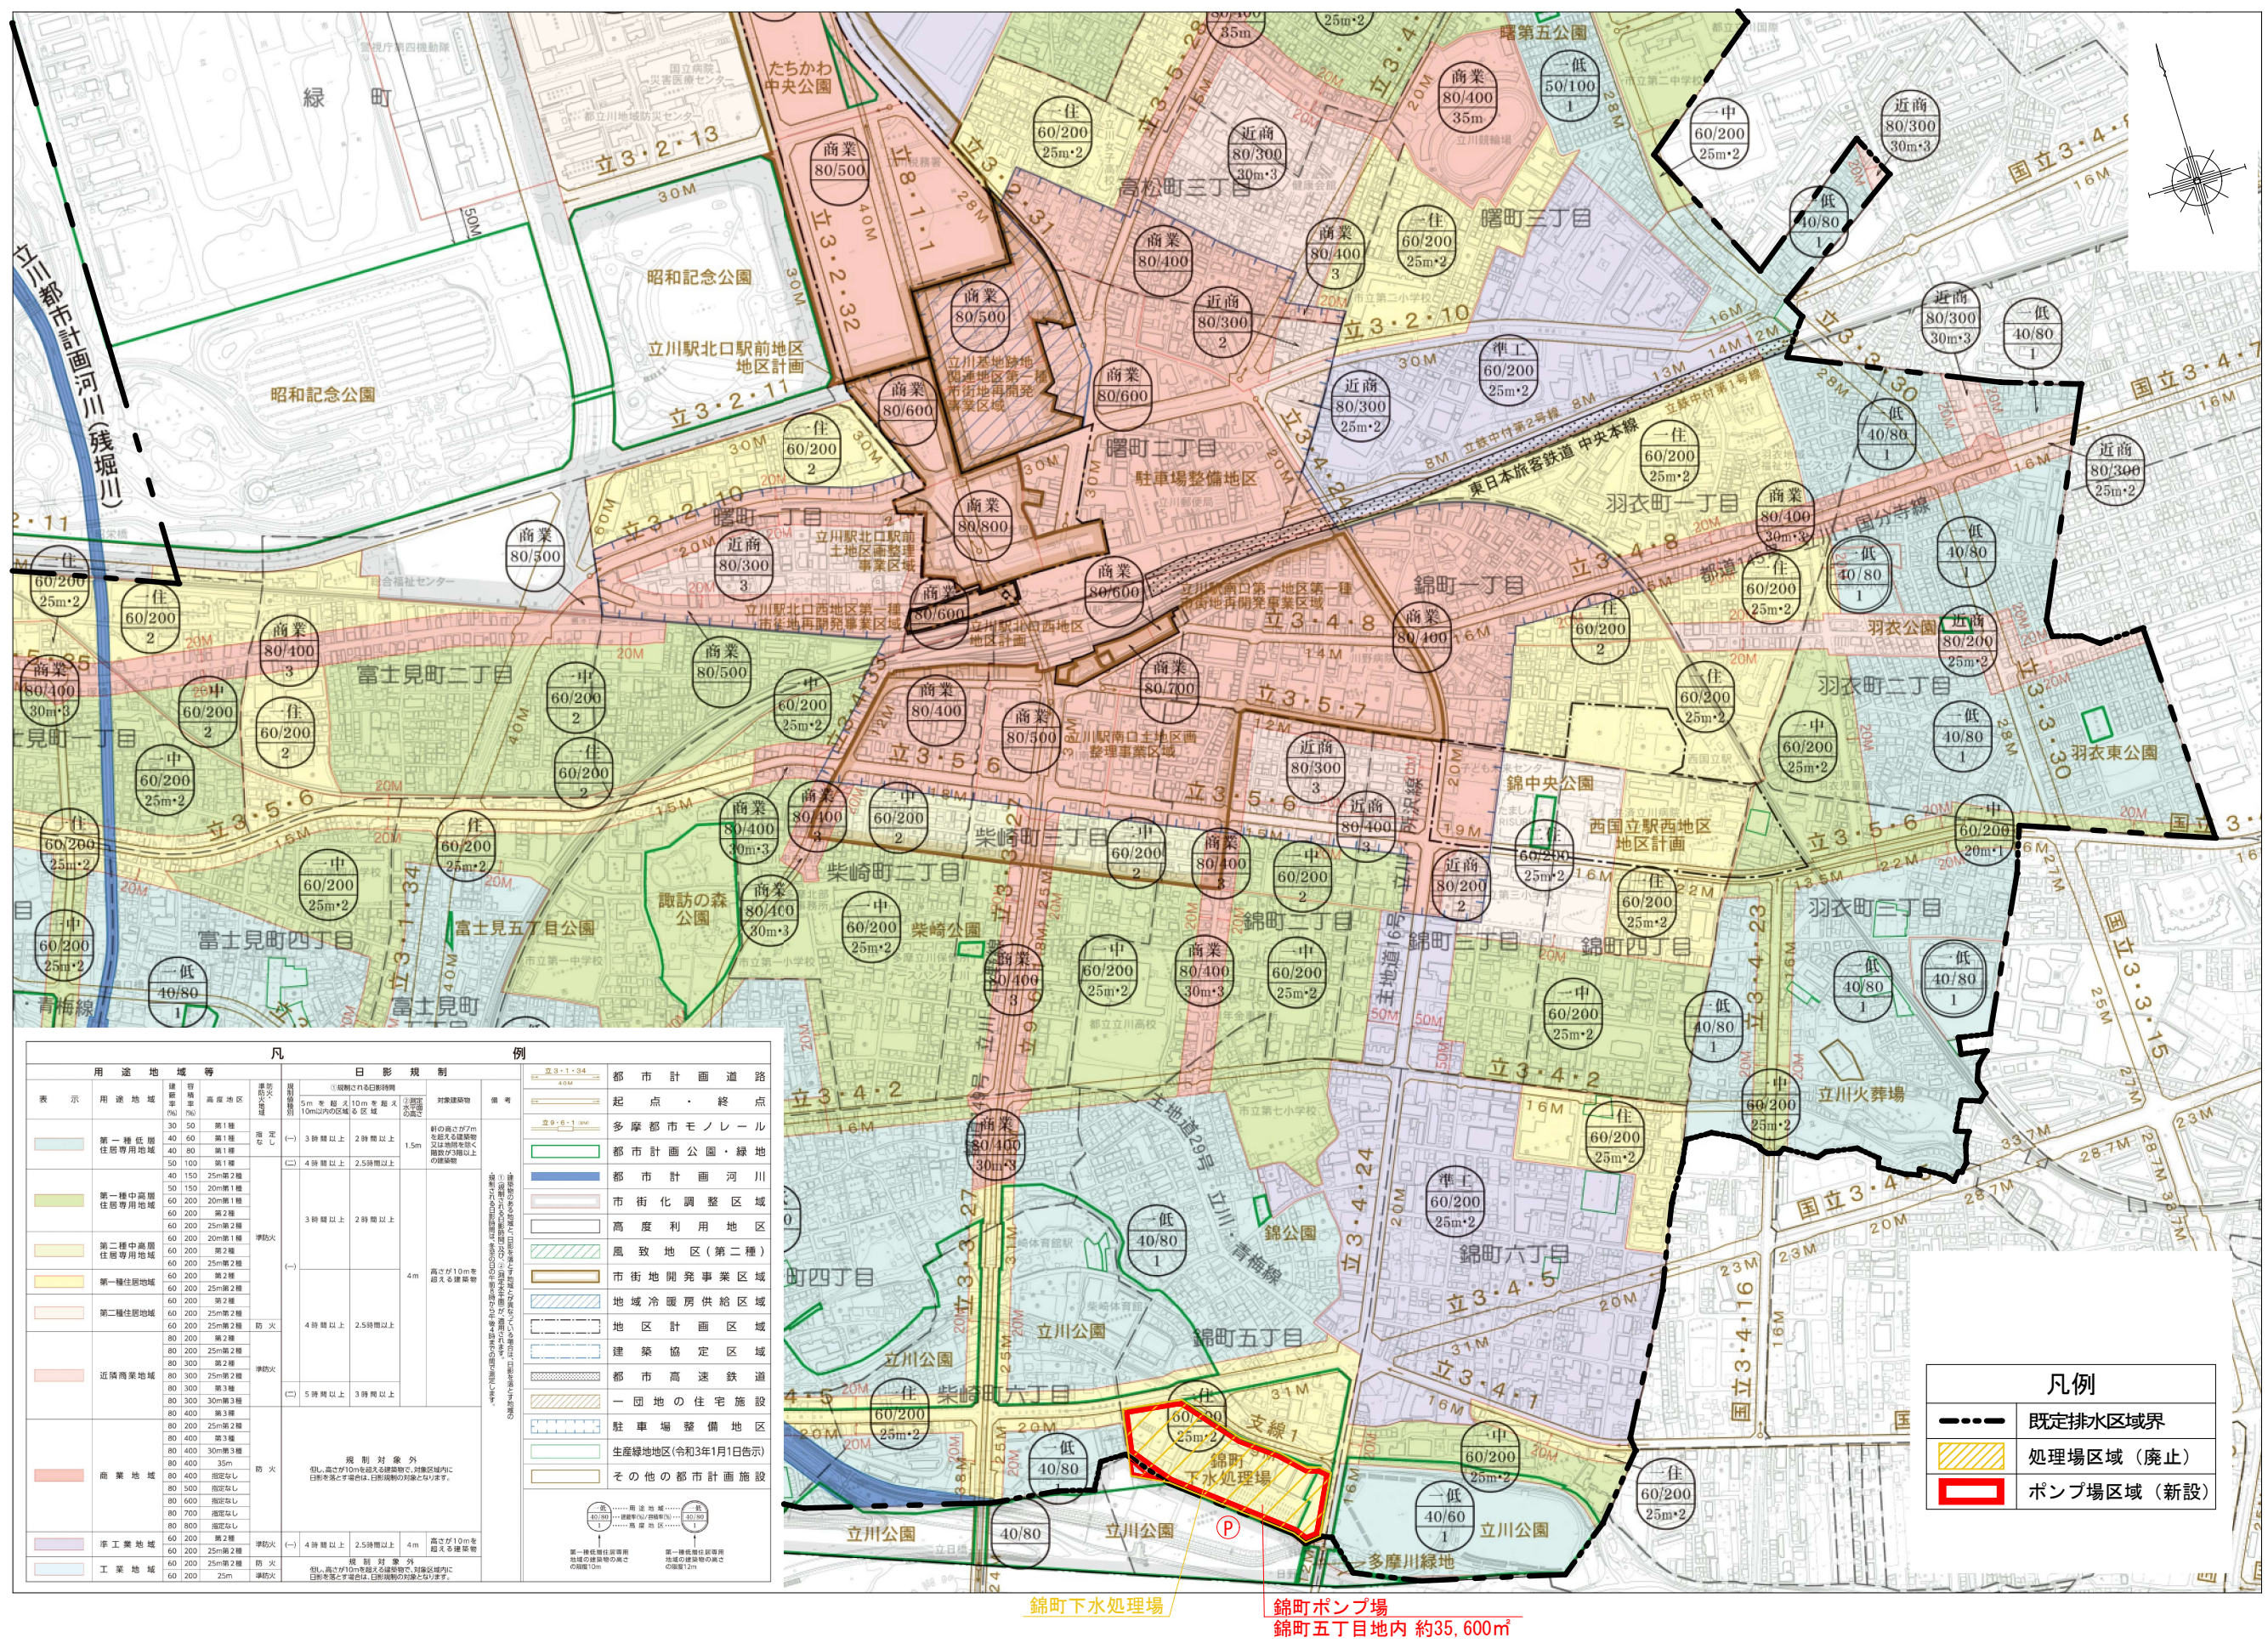

凡例	
	既定排水区域界
	処理場区域（廃止）
	ポンプ場区域（新設）