


立川都市計画一団地の住宅施設
けやき台第一 一団地の住宅施設 計画図

[立川市決定]

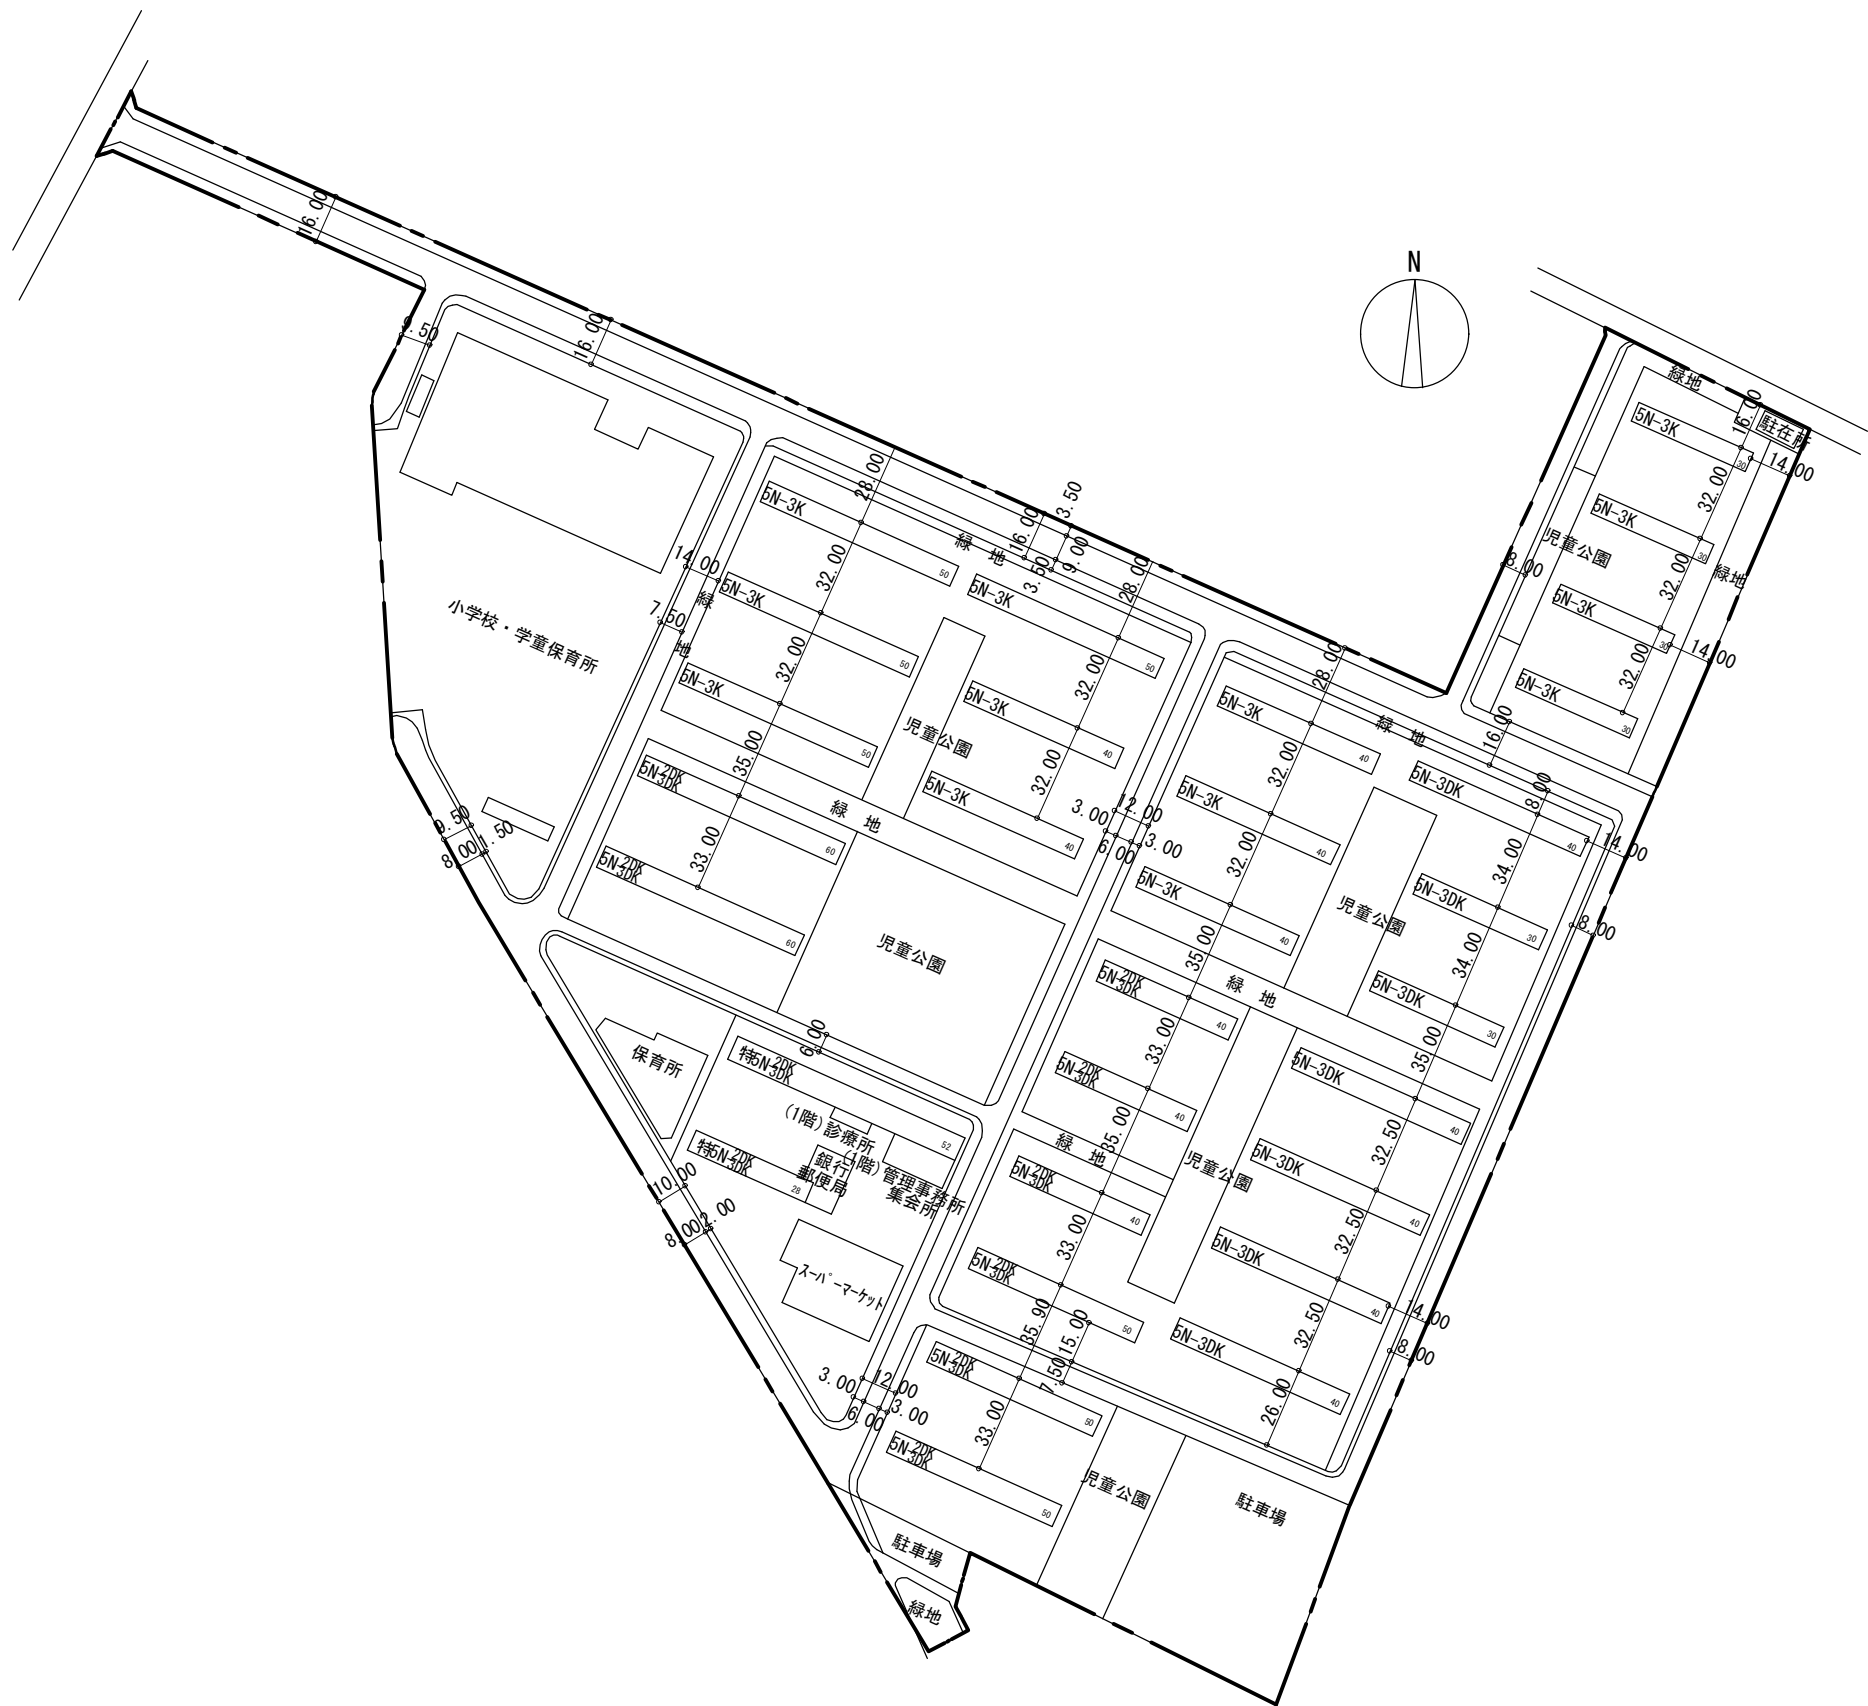

注) ----- 線は計画決定区域

