


立川都市計画地区計画



けやき台団地地区地区計画 計画図 1

〔立川市決定〕

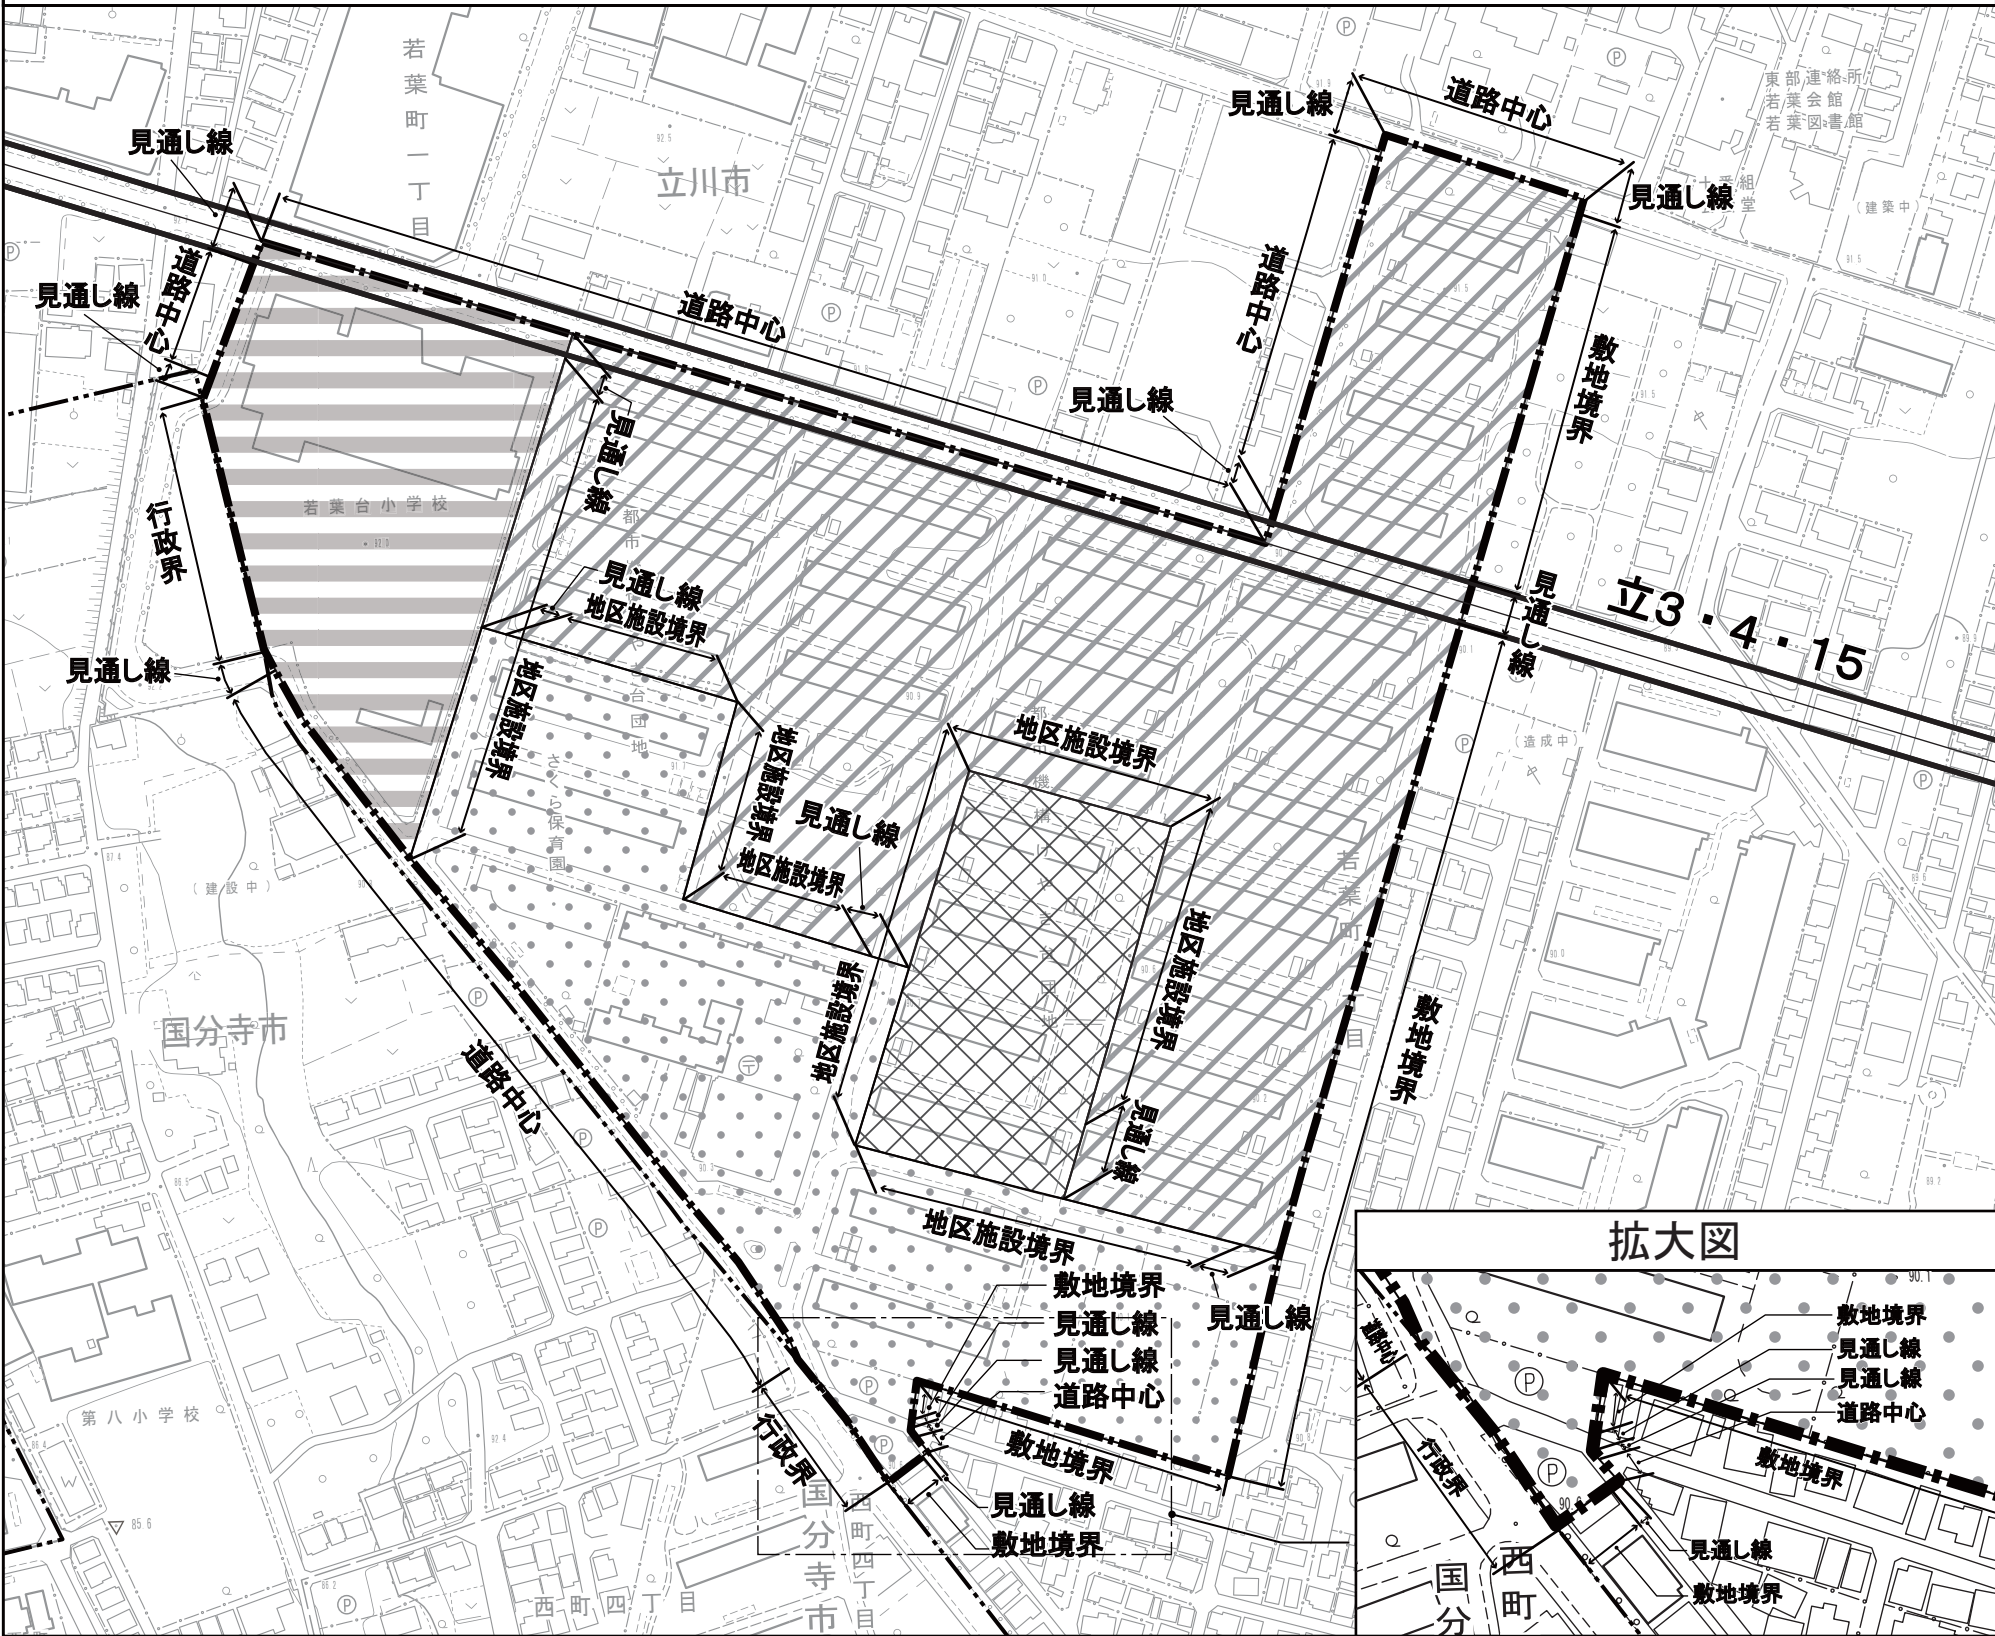

凡 例	
-----	市界
[---]	地区計画・地区整備計画区域
[//]	住宅地区 A
[X]	住宅地区 B
[...]	住宅地区 C
[■]	公共公益施設地区

拡大図

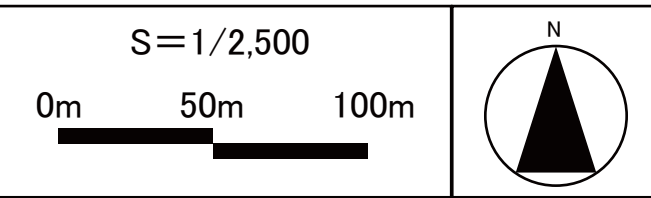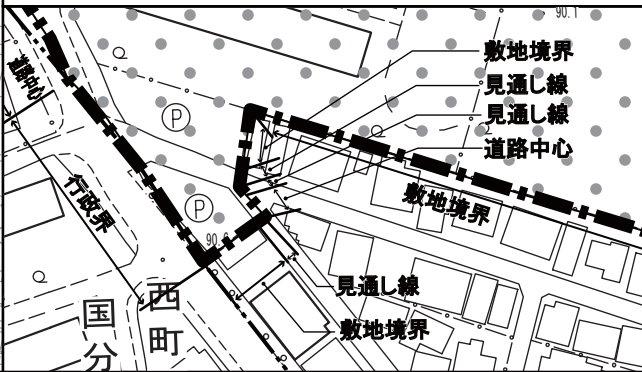

この地図は、東京都知事の承認を受けて、東京都縮尺 2,500 分の 1 地形図を利用して作成したものである。無断複製を禁ず。
(承認番号) [6 都市基交著第 21 号・6 都市基交測第 57 号、令和 6 年 6 月 14 日]
(承認番号) [6 都市基街都第 50 号、令和 6 年 5 月 14 日]