



けやき台団地地区地区計画 計画図 3

〔立川市決定〕

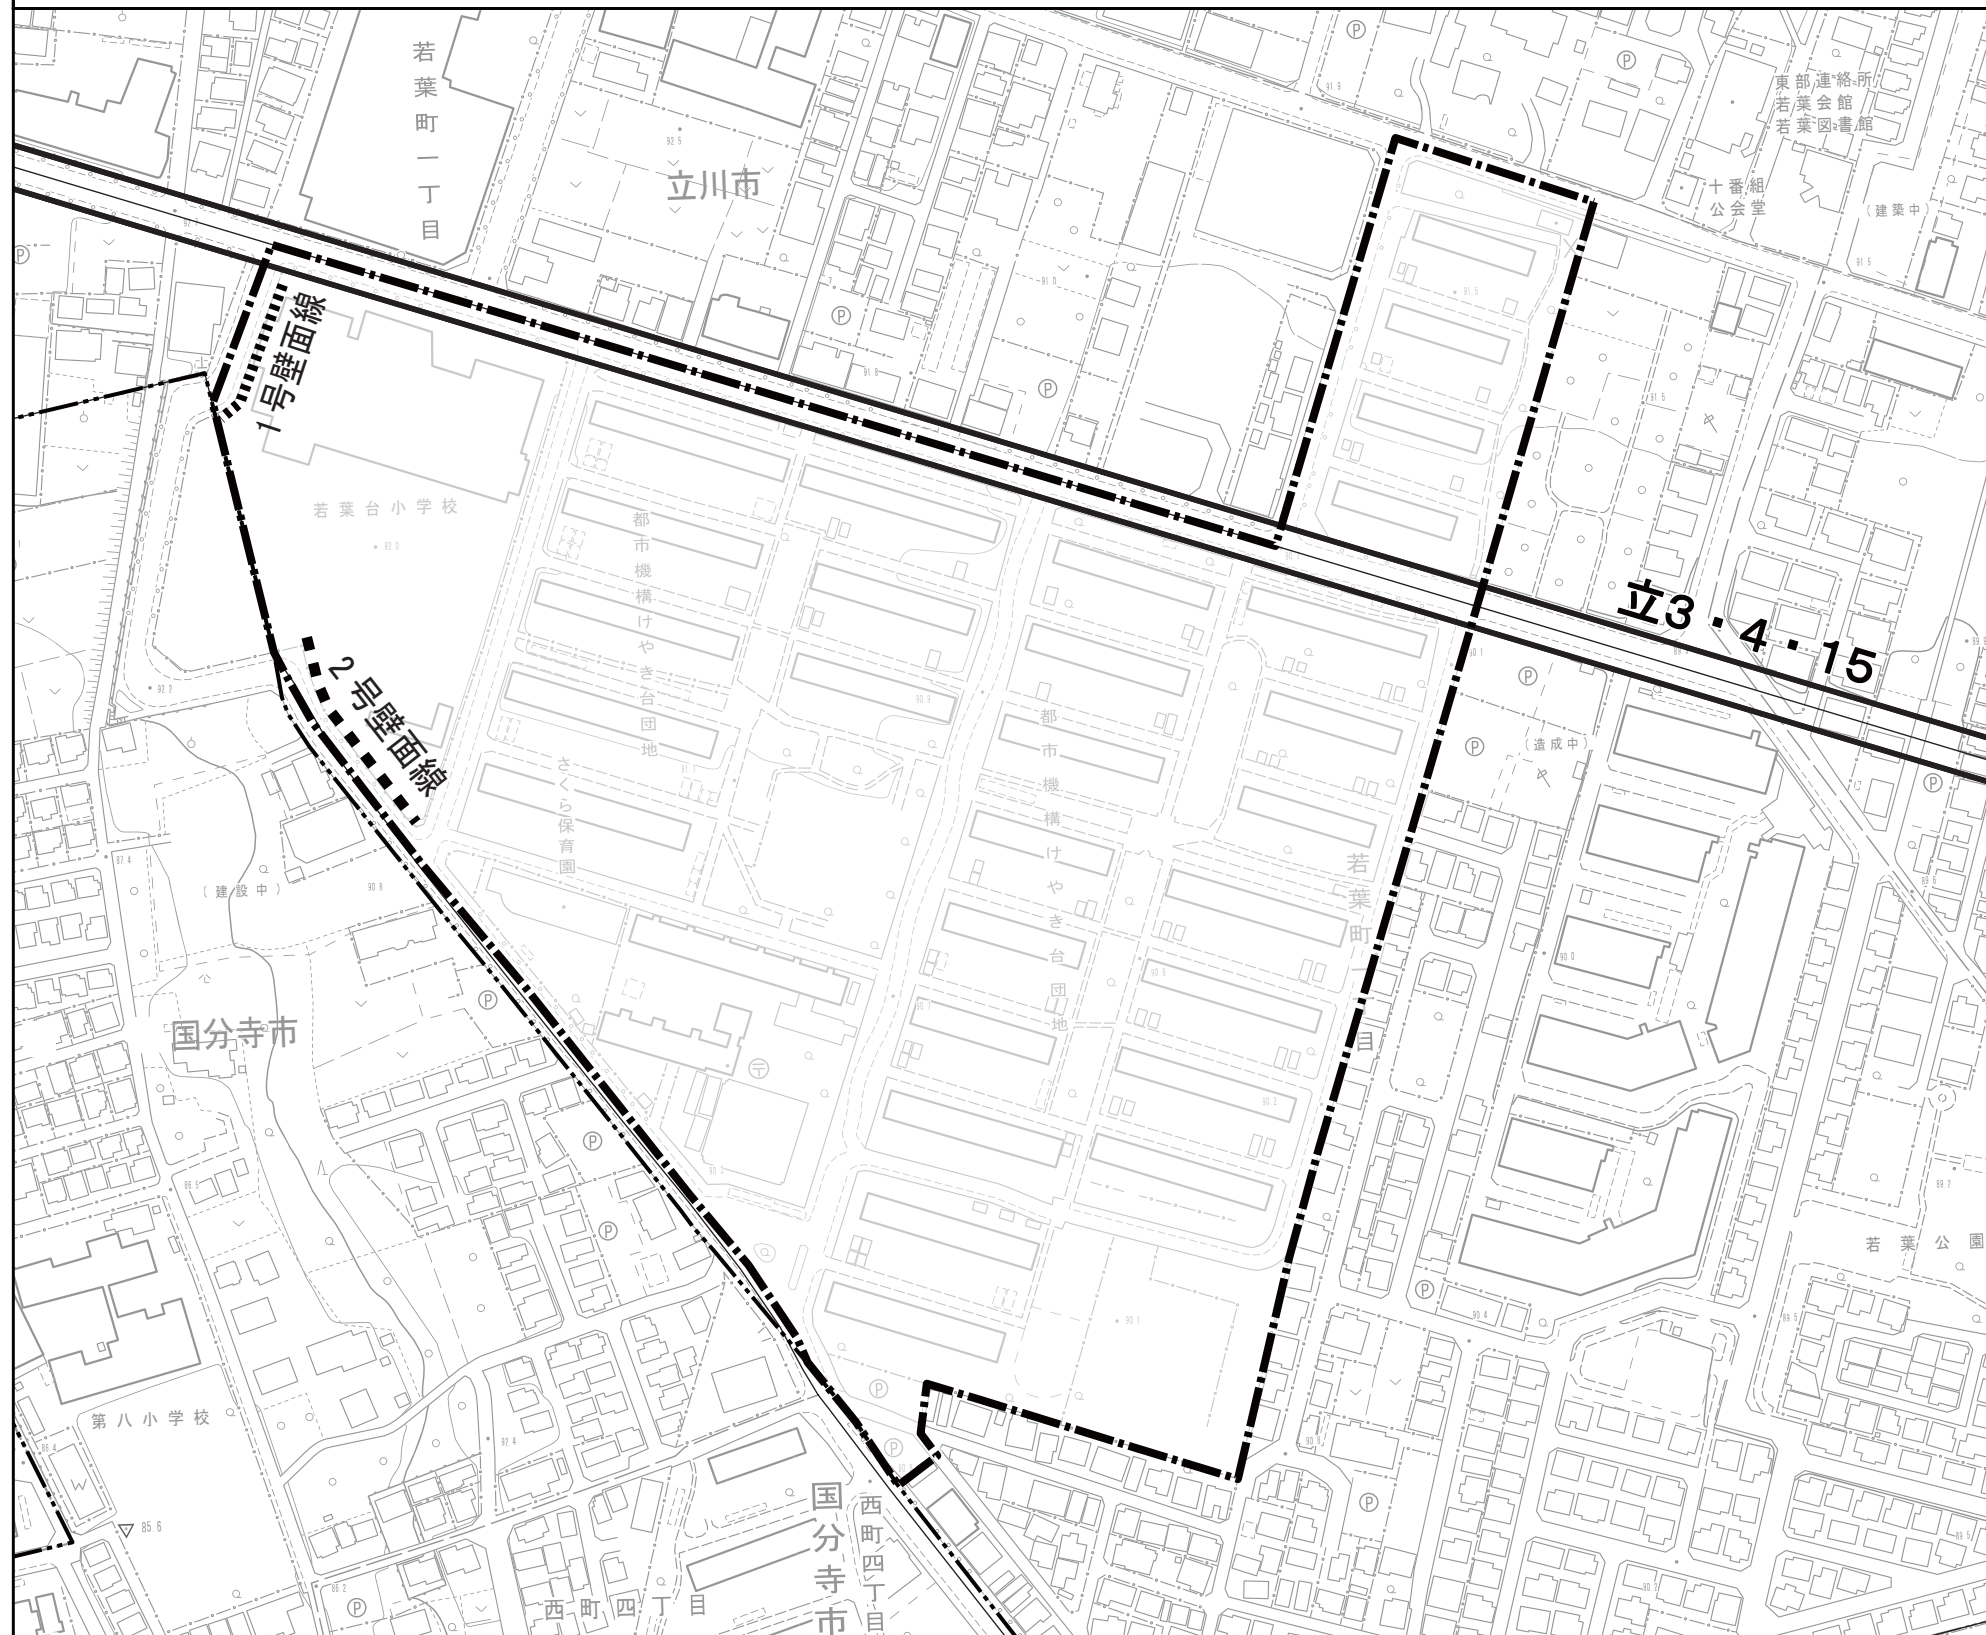

凡 例	
	市界
	地区計画・地区整備計画区域
	1号壁面線（壁面後退距離 2.5m）
	2号壁面線（壁面後退距離 10.0m）

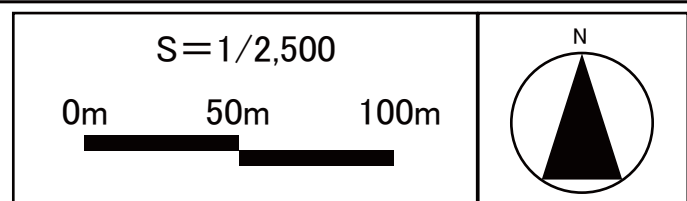

この地図は、東京都知事の承認を受けて、東京都縮尺 2,500 分の 1 地形図を利用して作成したものである。無断複製を禁ず。

(承認番号) [6 都市基交著第 21 号・6 都市基交測第 57 号、令和 6 年 6 月 14 日]

(承認番号) [6 都市基街都第 50 号、令和 6 年 5 月 14 日]