

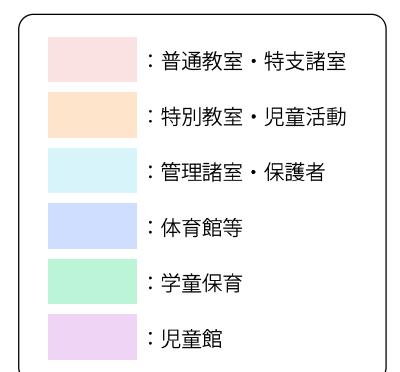
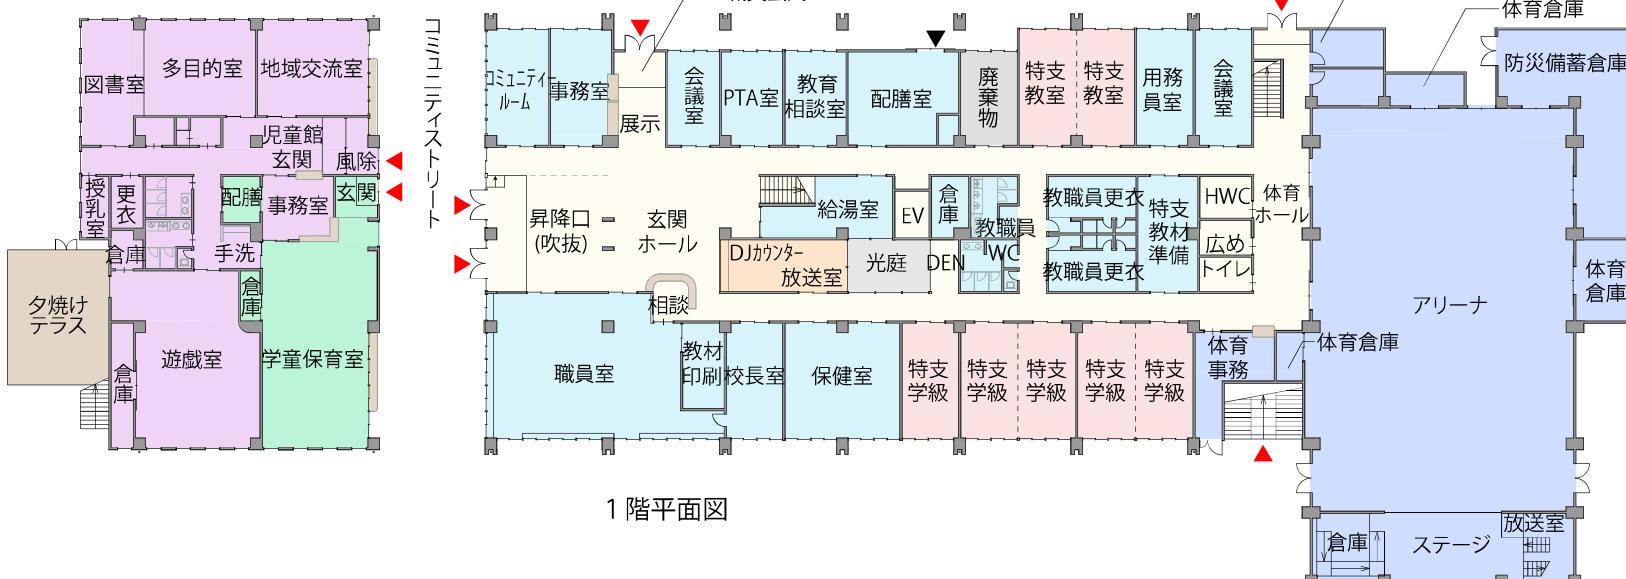


新校舎配置図（提案図）

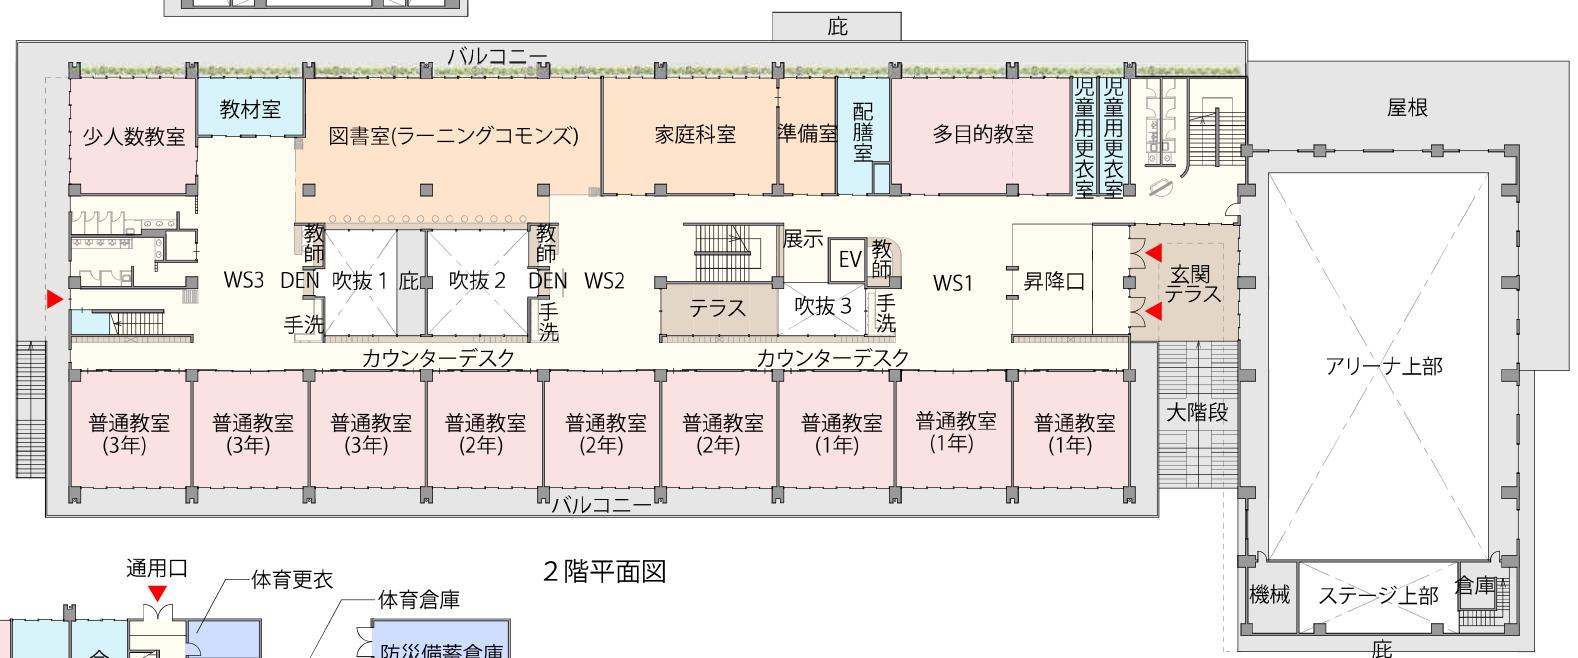

本図は、事業提案書の概要である。今後、市及び関係者との協議により、変更となる場合がある。

新校舎平面図（提案図）

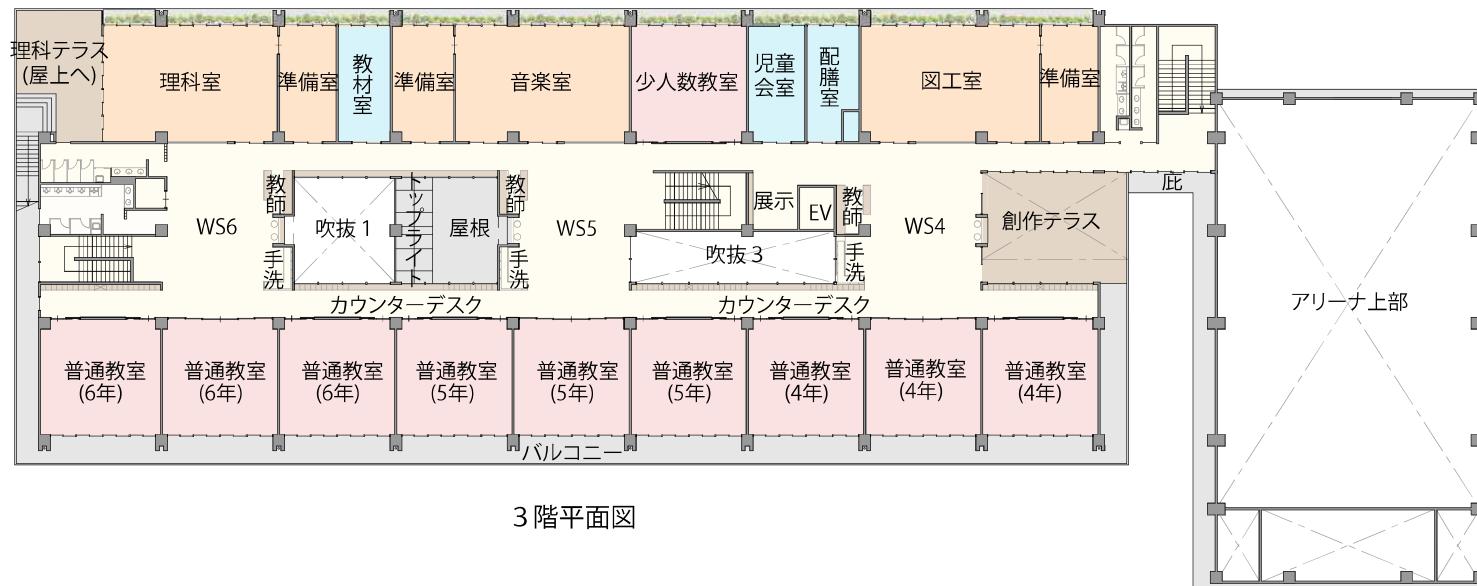

本図は、事業提案書の概要である。今後、市及び関係者との協議により、変更となる場合がある。

新校舎パース（提案図）



本図は、事業提案書の概要である。今後、市及び関係者との協議により、変更となる場合がある。