



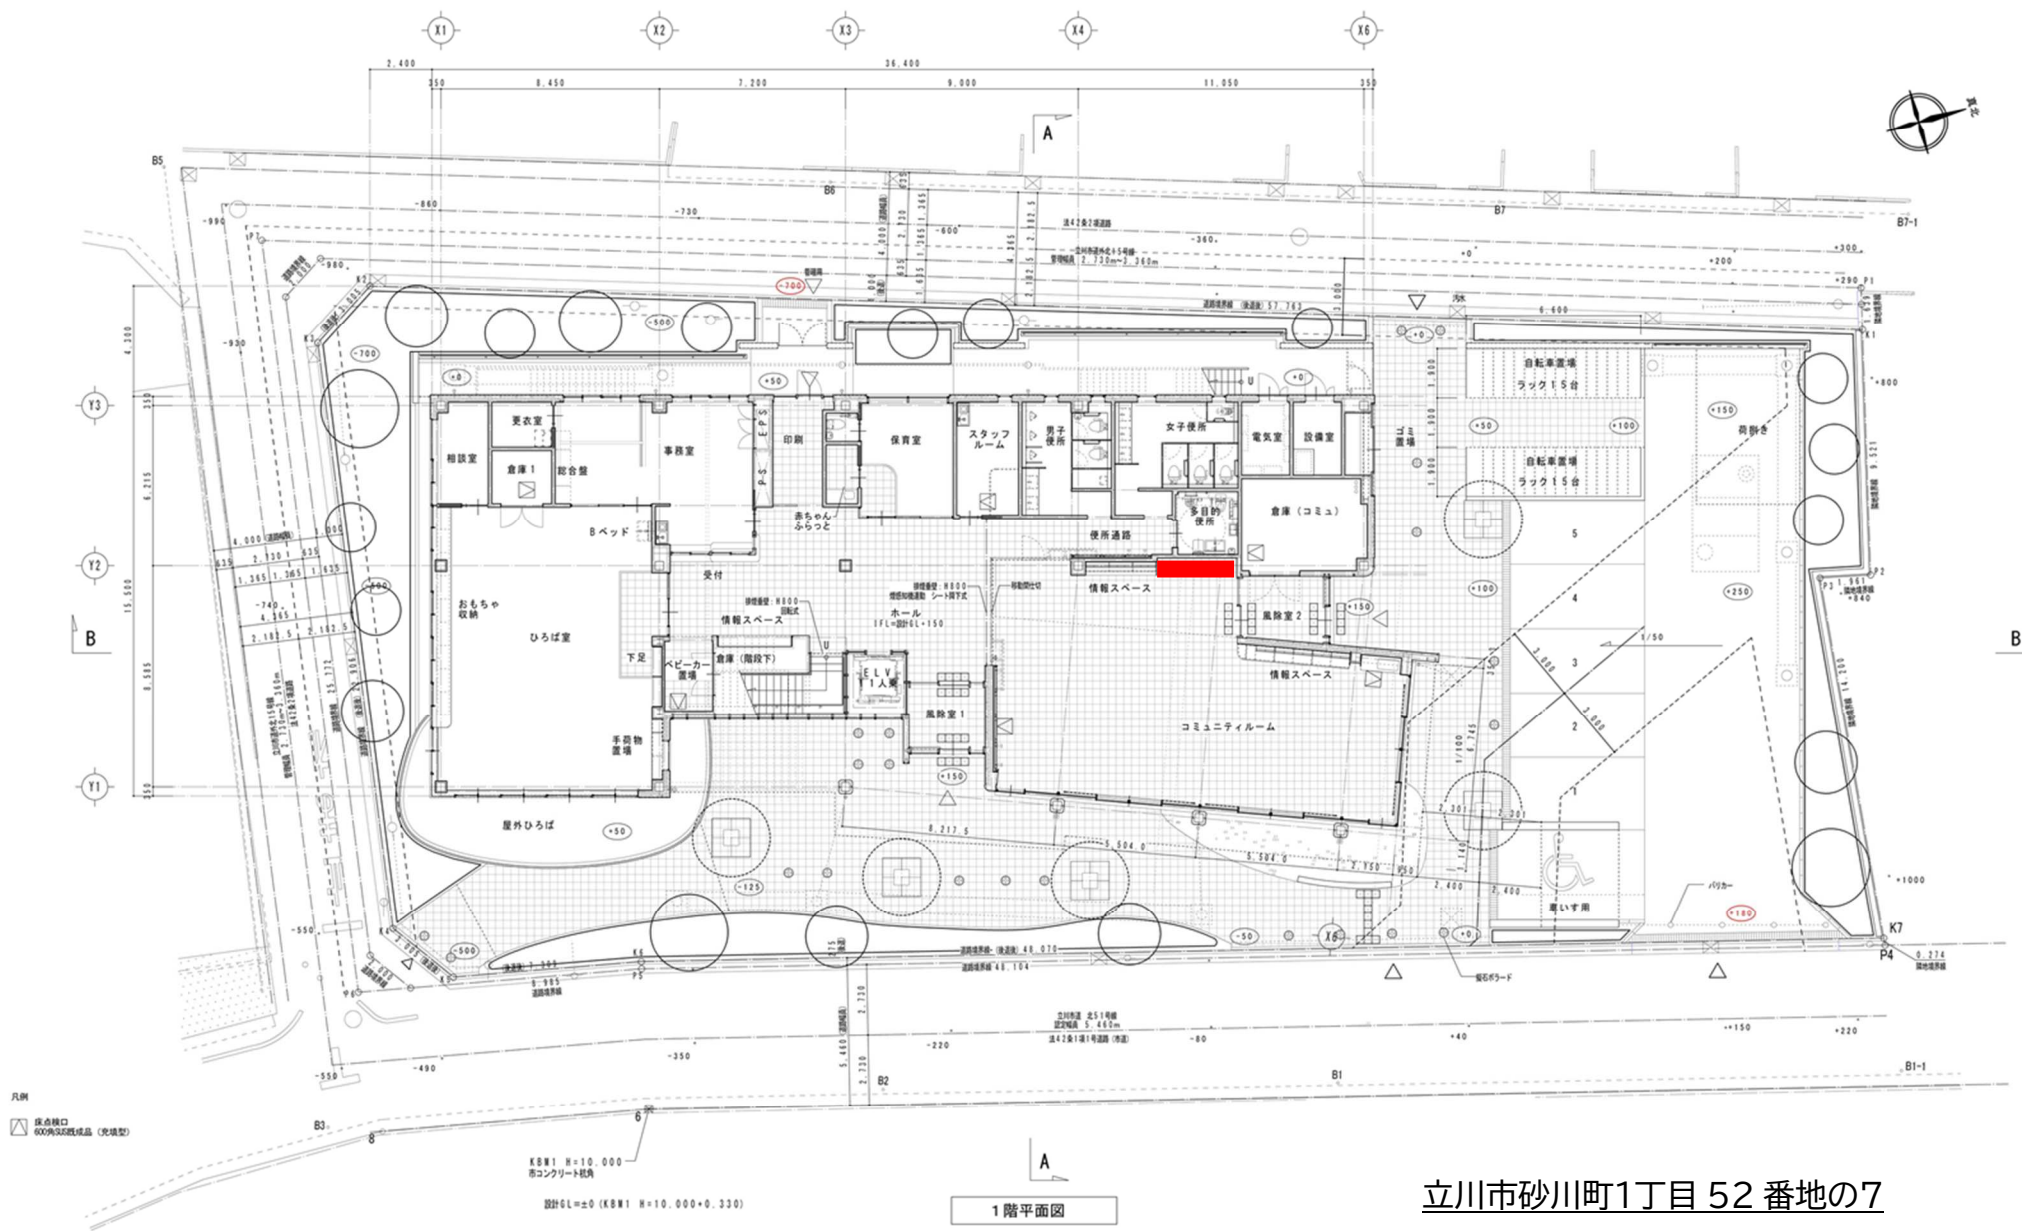

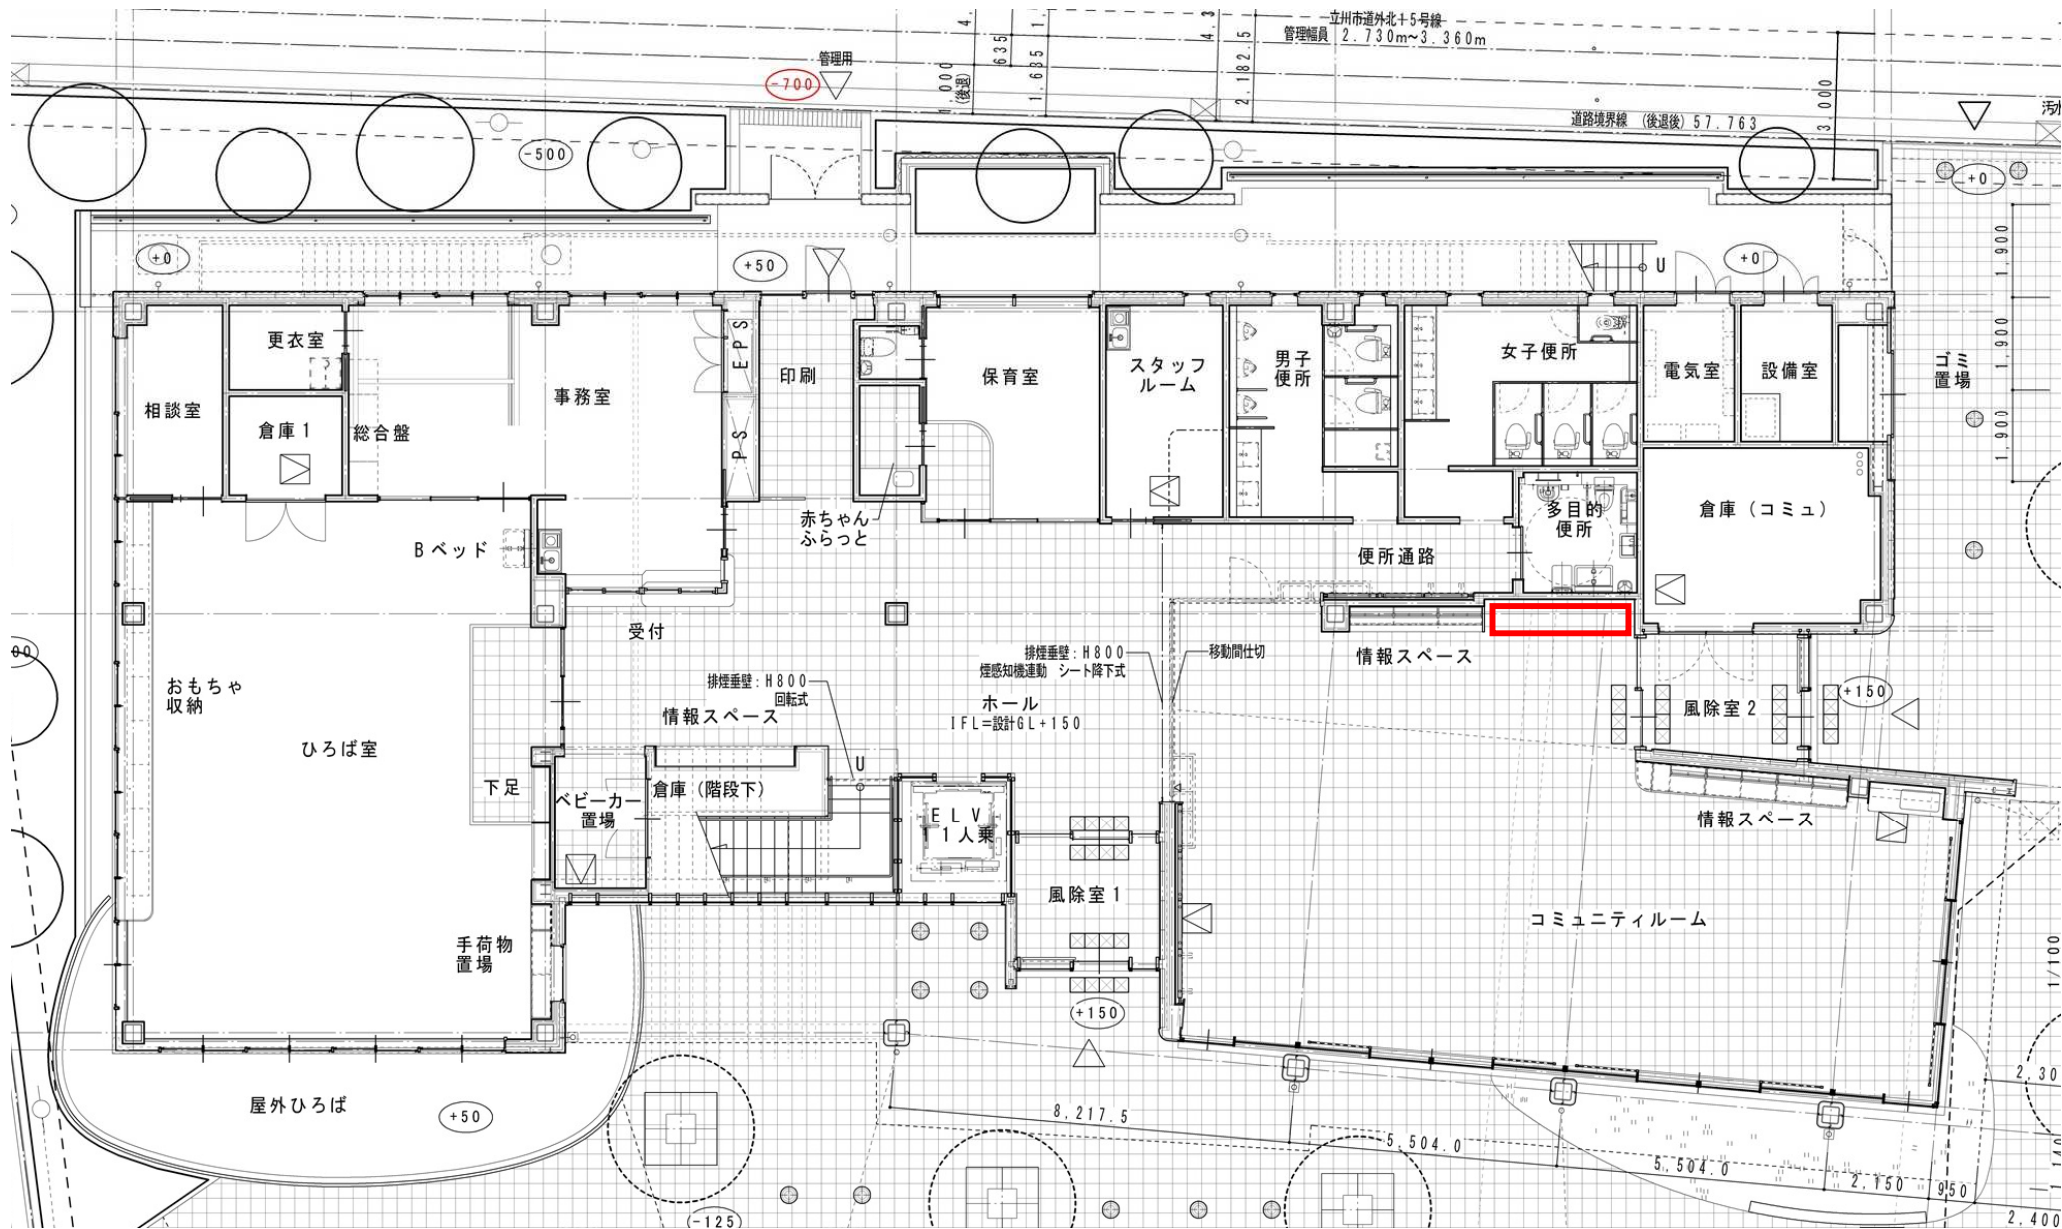


便所通路

自動販売機 W3000×D650×H2100 以内
コンセント(FL+2400)×2 100V15A

情報スペース

風除室

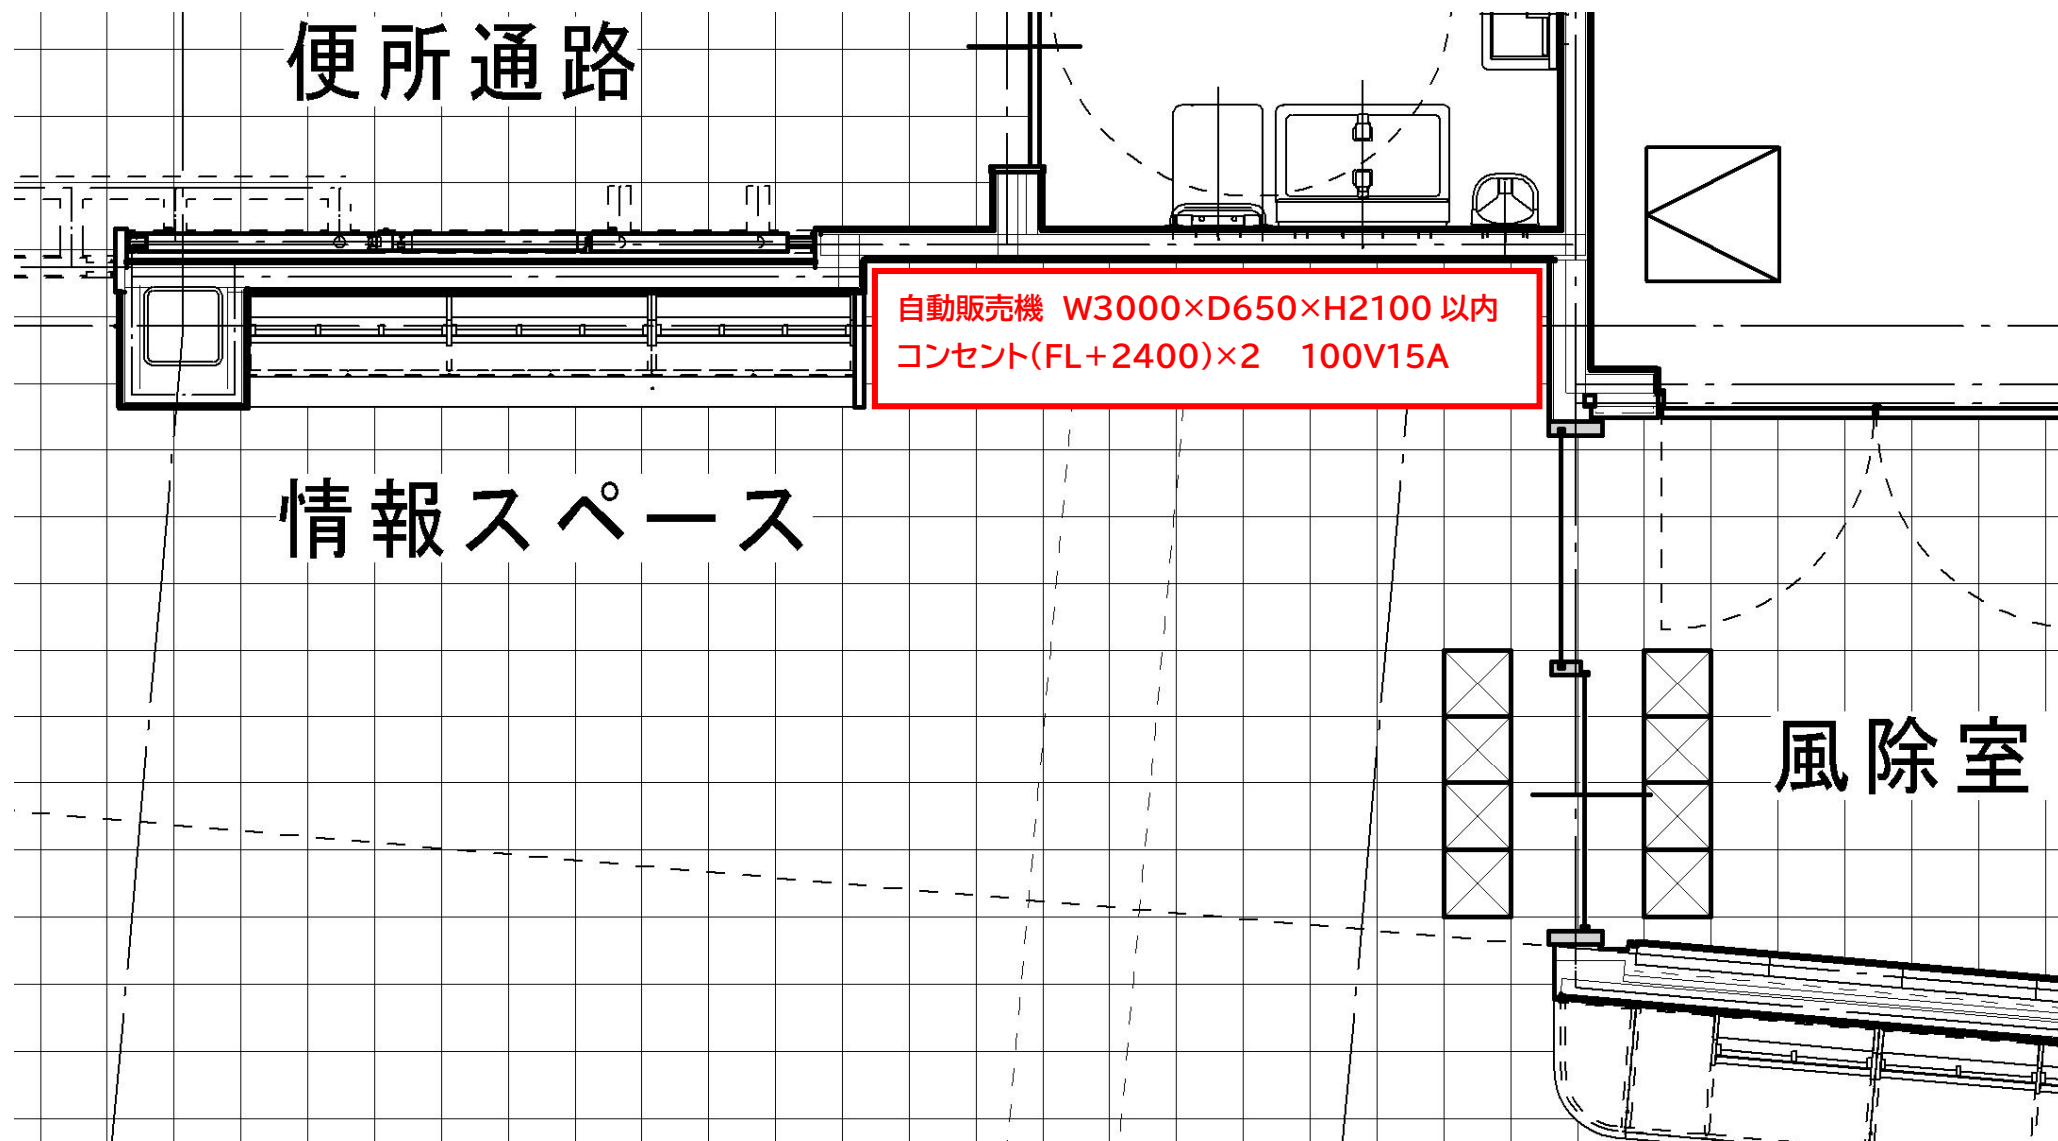

便所通路


C

便所通路

ホール

C

▽2FL

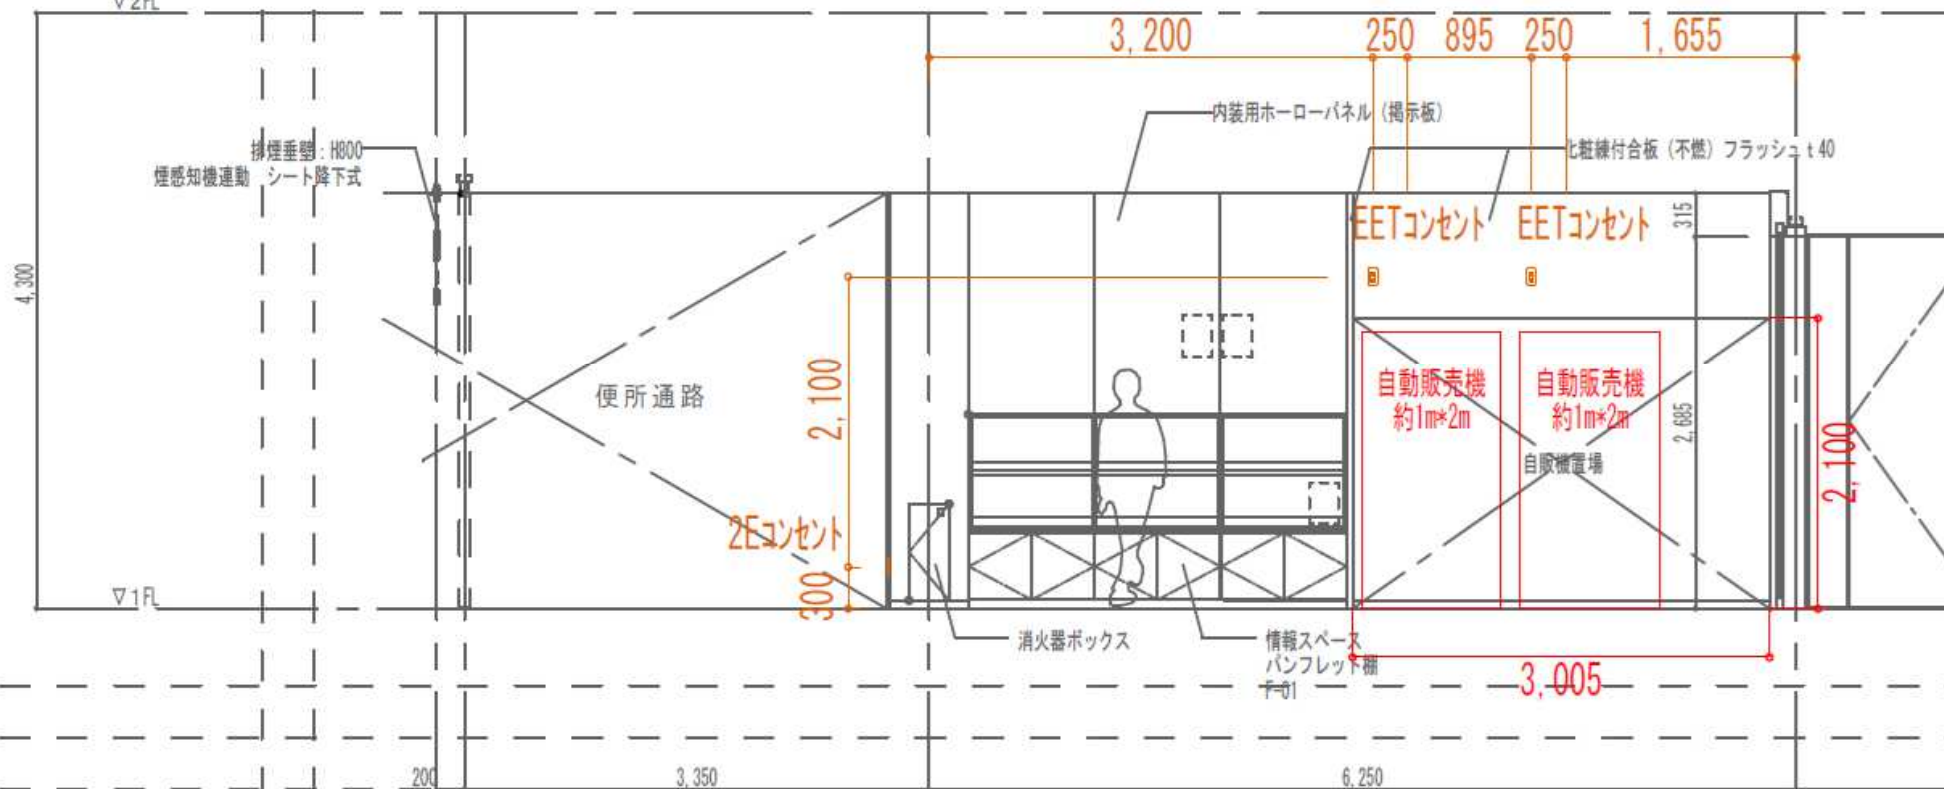

コミュニティルーム

A

風除室

壁面のハイト目地 (塩ビ製) を示す。