


マンホールトイレ配置図 S=1/1000
(若葉小学校)

資料 4

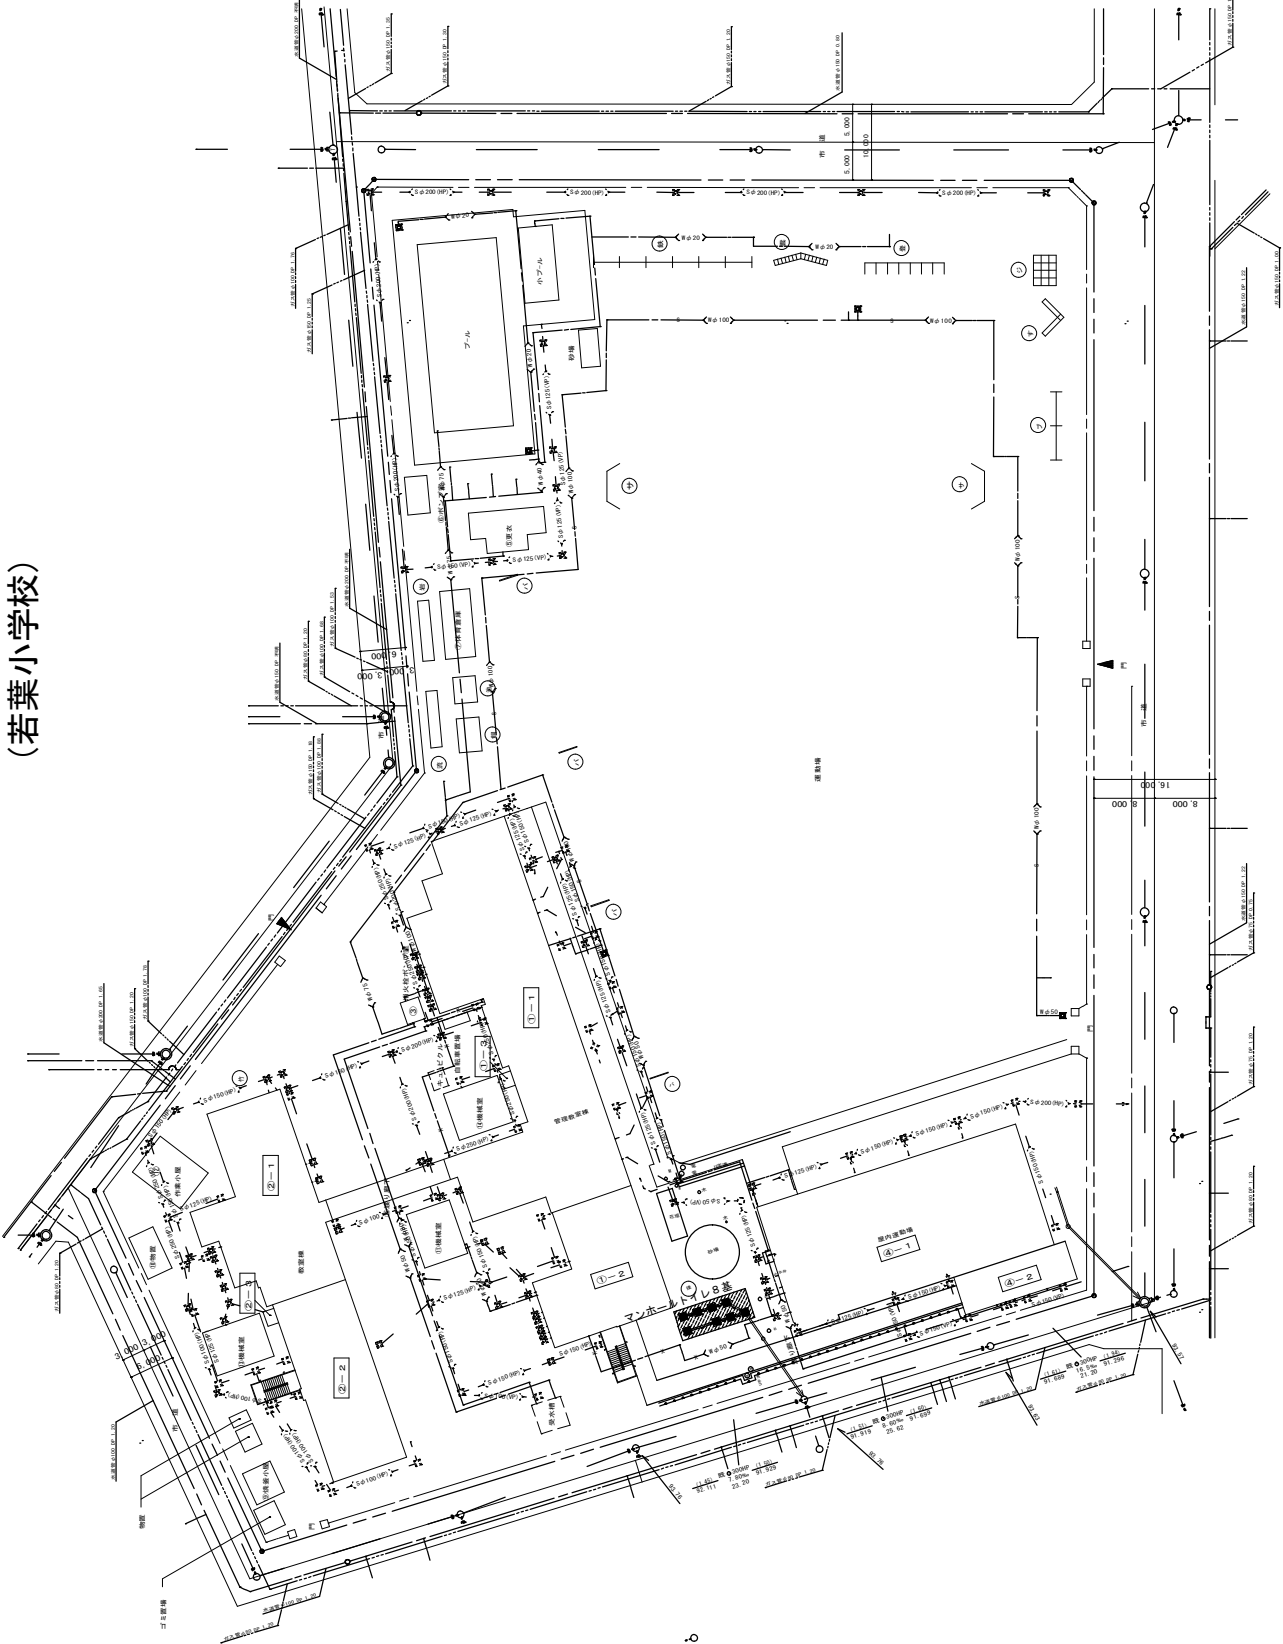

凡 例		
記 号	名 称	
—	東京電力	
—	ガス	
—	NTT	
—	水道管	
—	下水道 (指定)	
×	止水栓・ガスコック	
■	雨水集水機	
□	排水・汚水管	
○	汚水納	
○	排水納	
○	人孔	

図面名称		マンホールトイレ配置図(若葉小学校)
縮 尺	S=1/1000	平成23年7月作成
設 計	精査・担当	保 長 課 長
立 川 市 環 境 水 道 部 下 水 道 工 務 課		