




別紙【設置場所の図面及び写真】

【平面図・展開図】

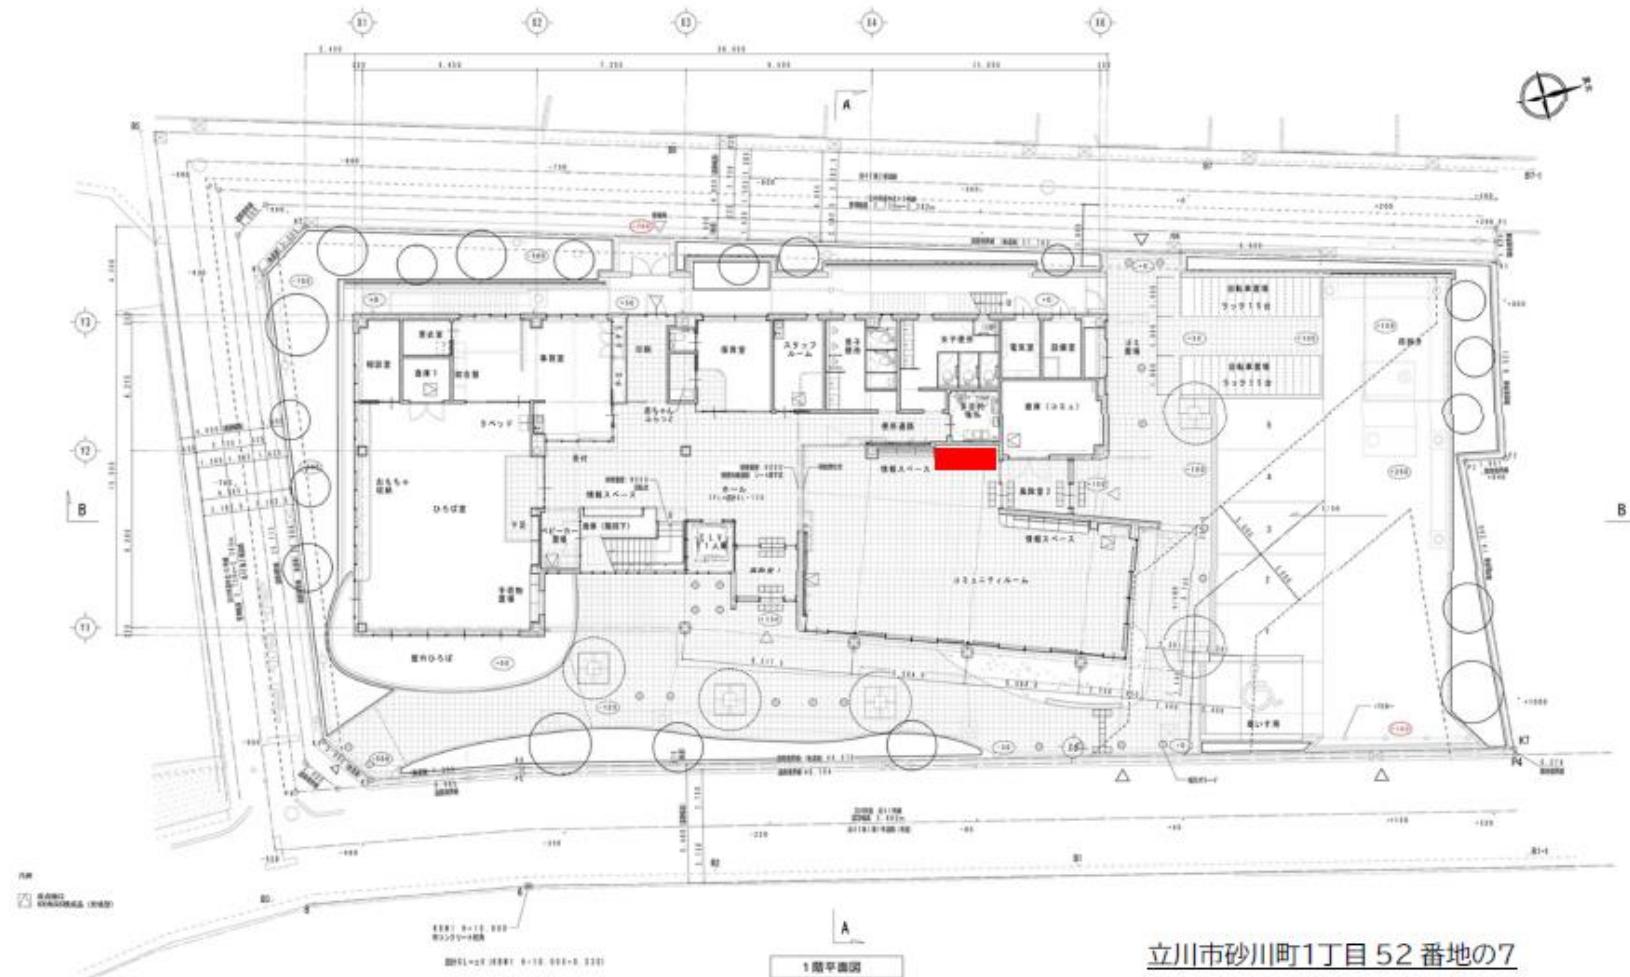


別紙【設置場所の図面及び写真】

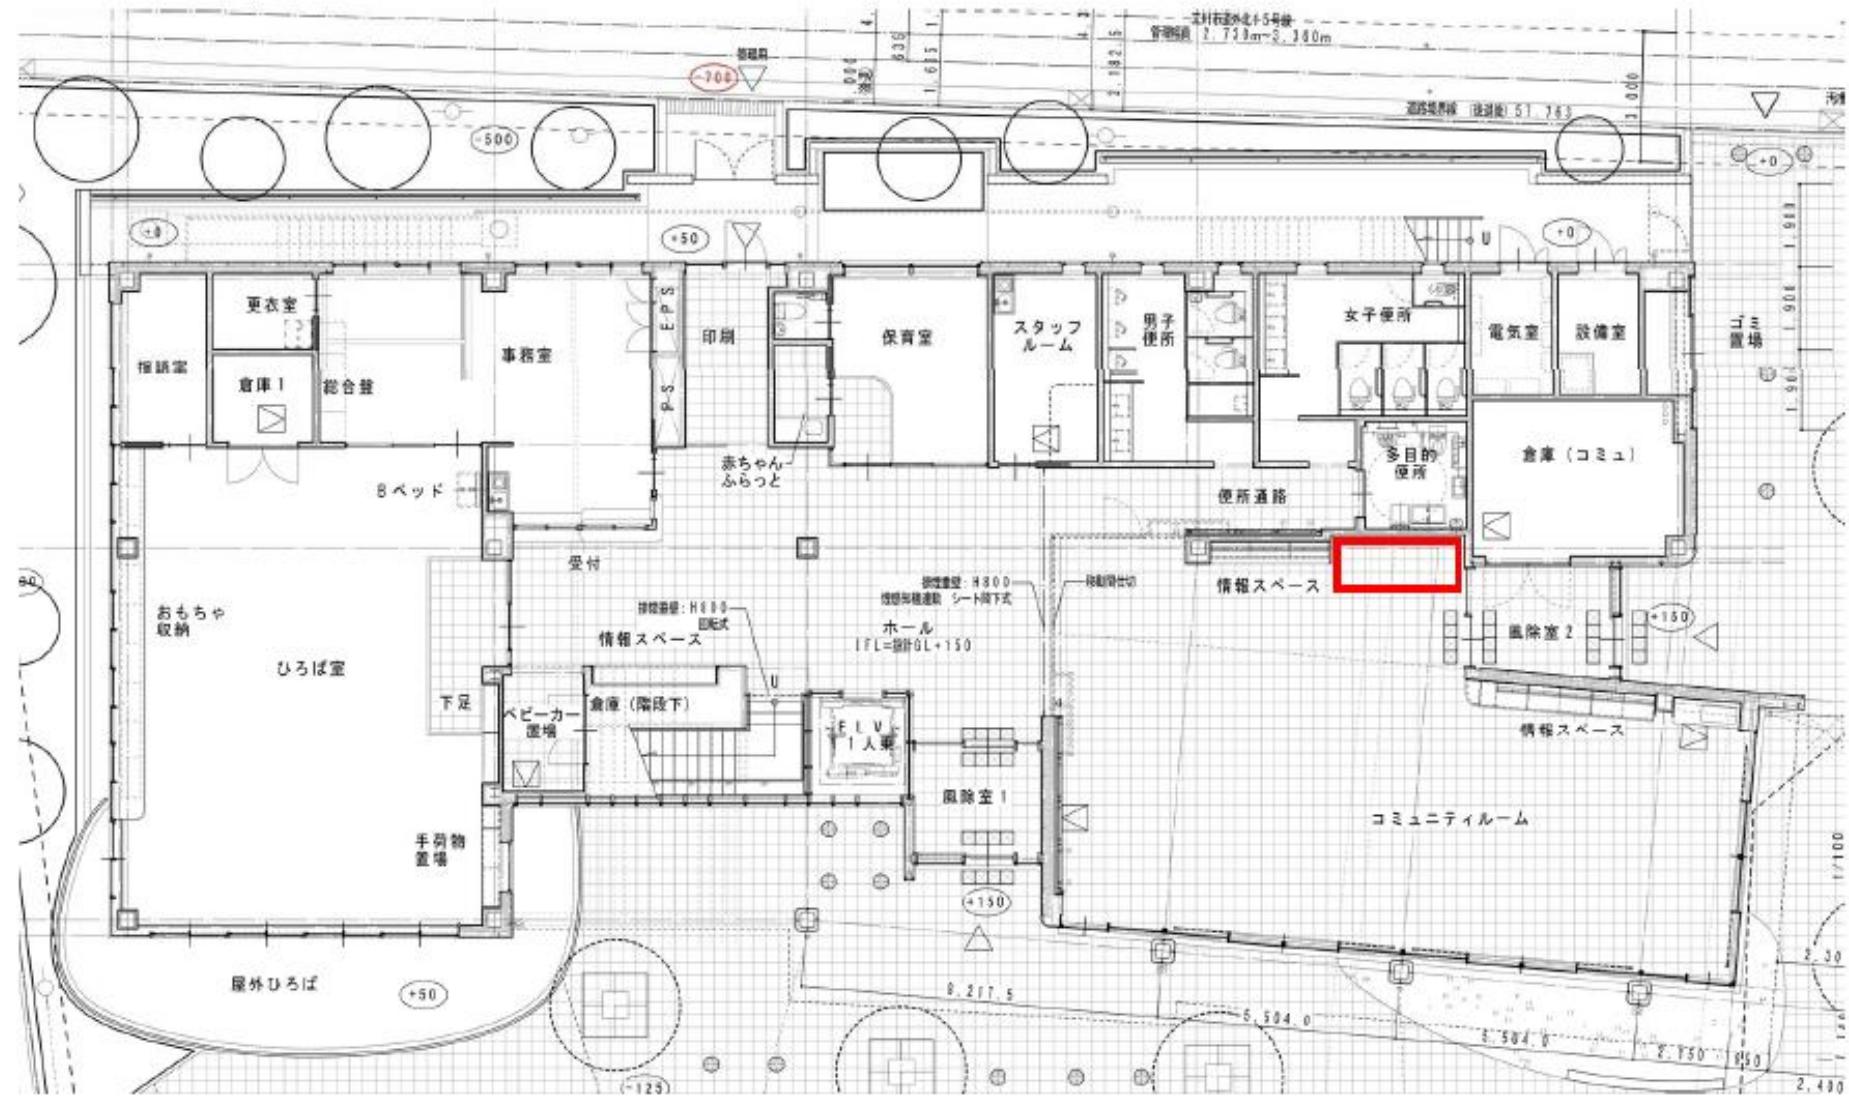

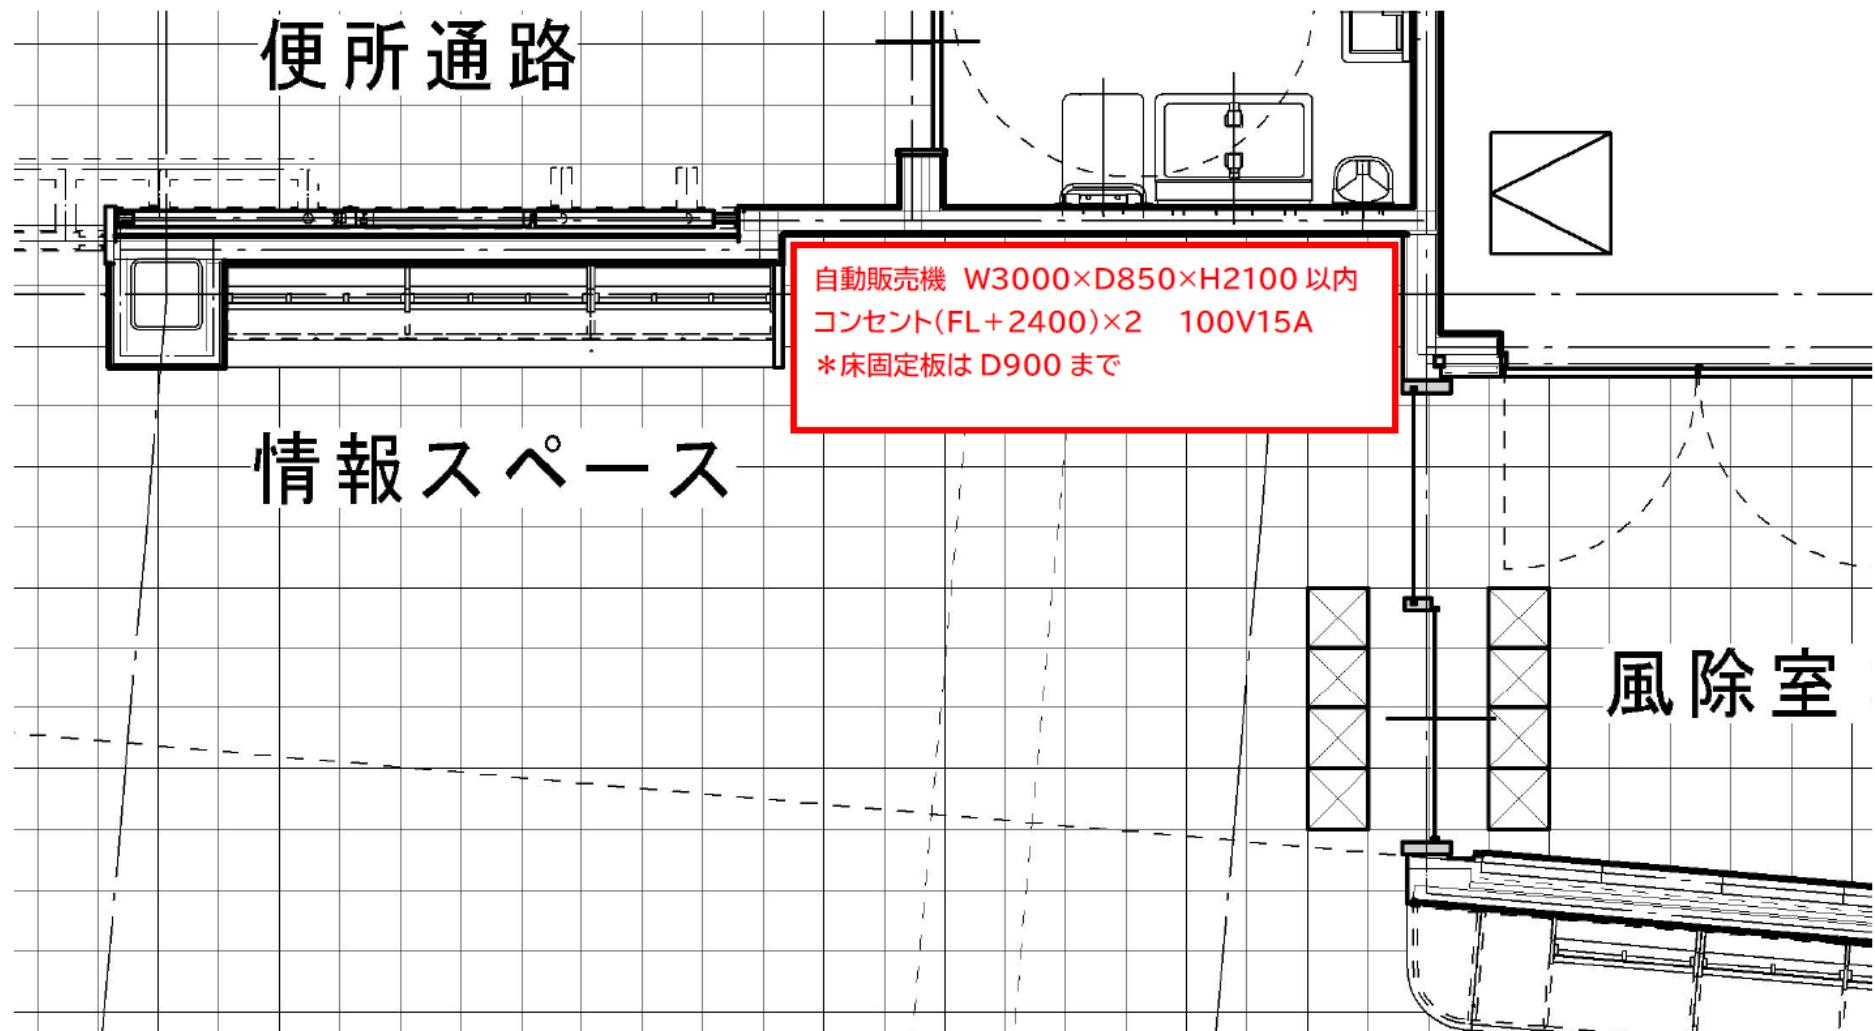


別紙 【設置場所の図面及び写真】

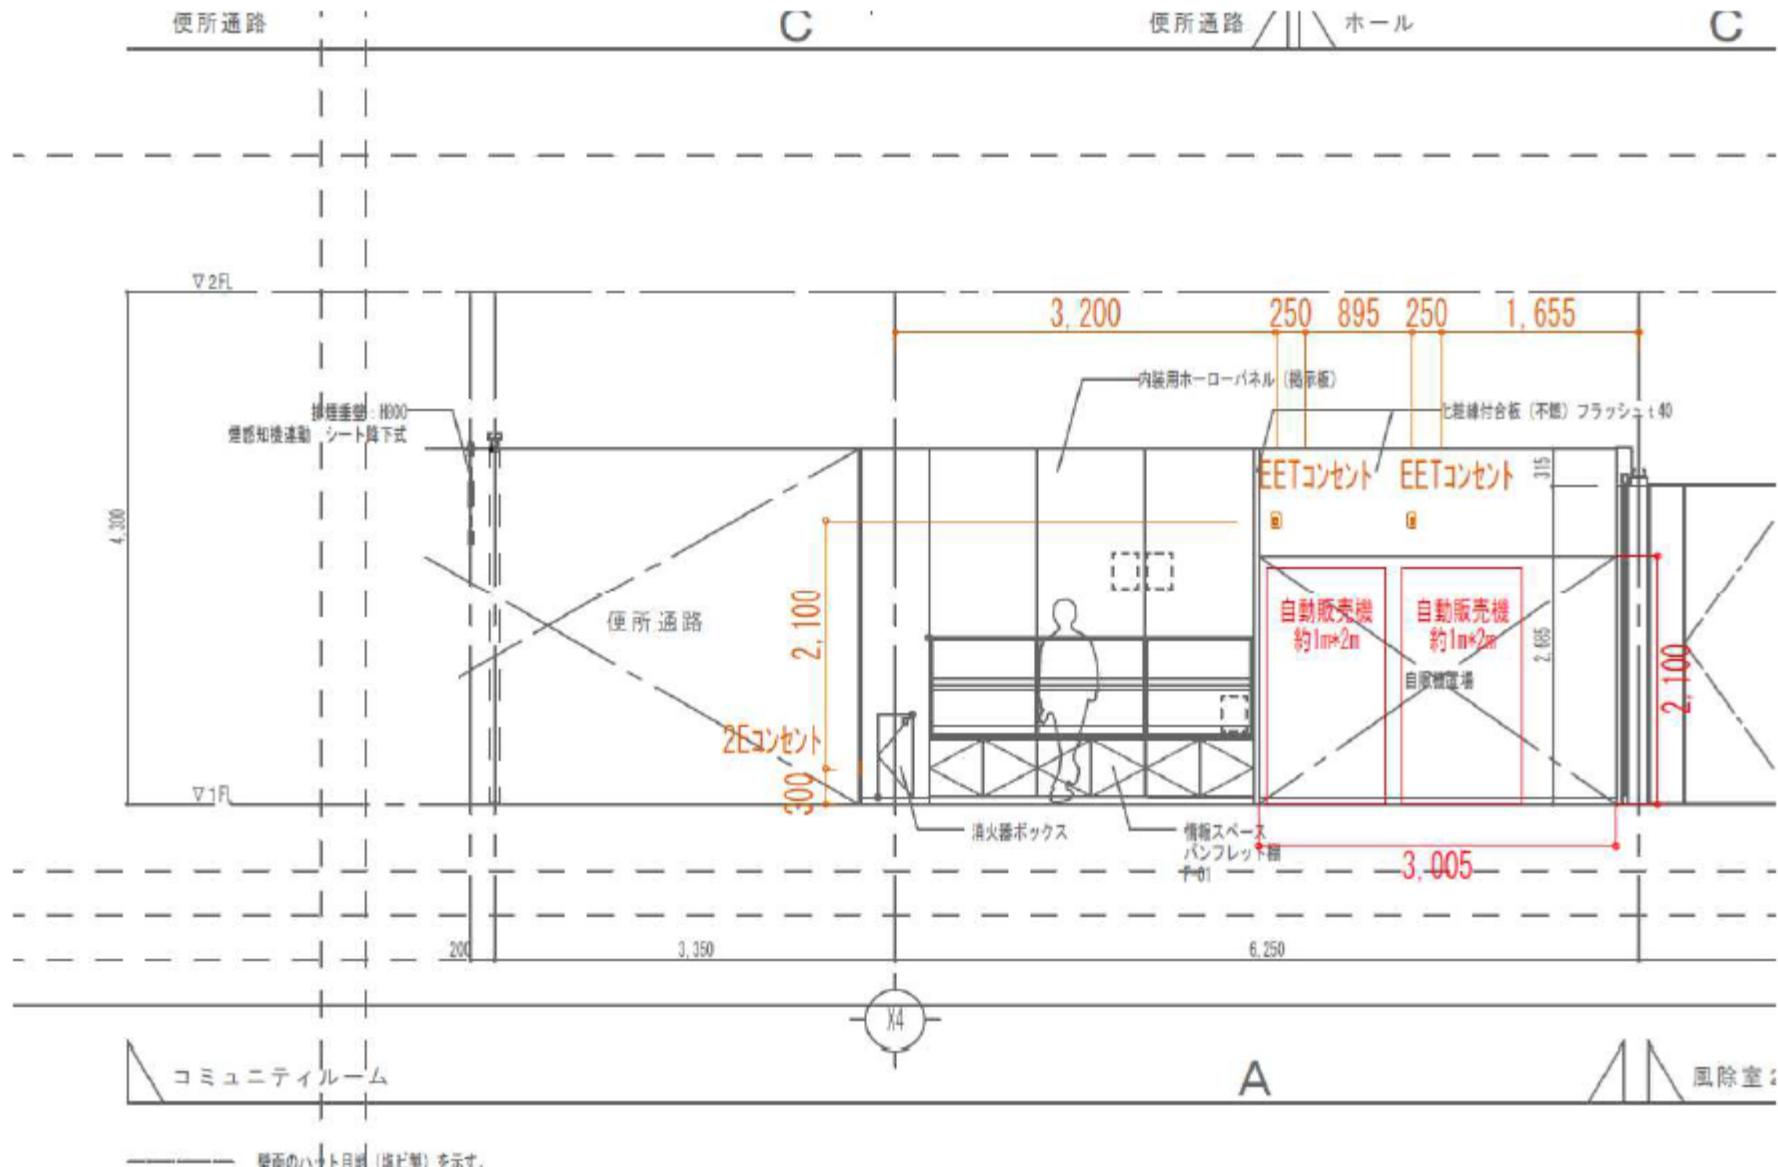

【設置場所の写真】

設置場所

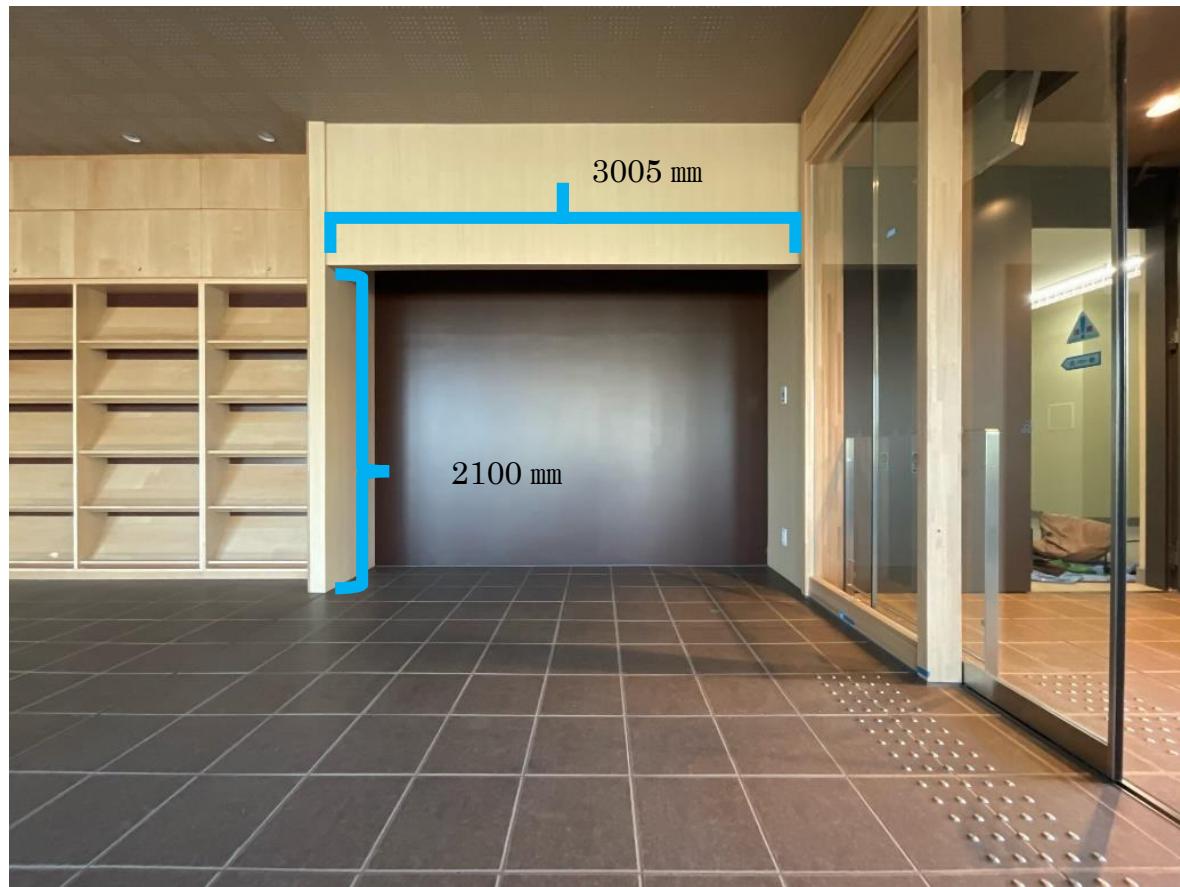

コンセント位置 (FL+2400 の位置に 100V 15A用を 2箇所) 垂れ壁の内側になります。