


## 第二小学校等複合施設整備事業における契約変更（契約金額の増額）について

### ■ 配置図（先行施工箇所）

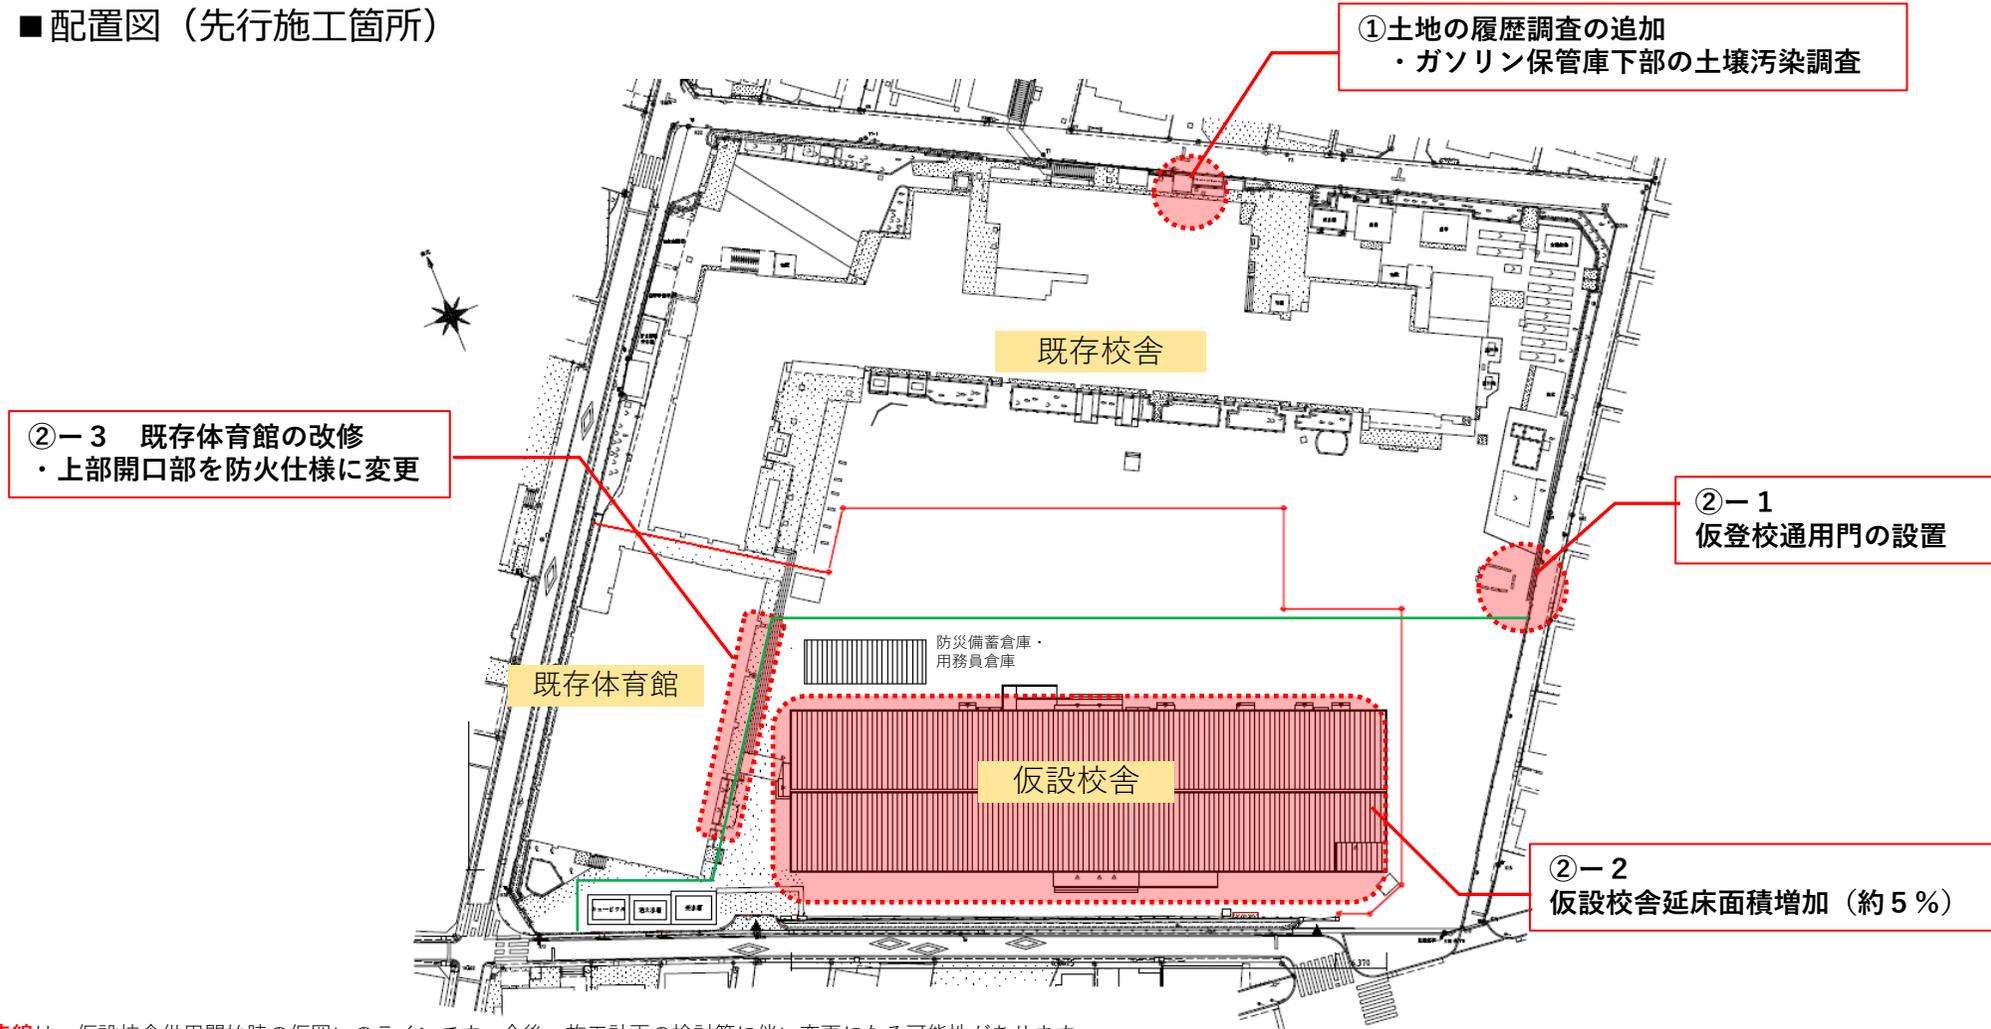

赤線は、仮設校舎供用開始時の仮囲いのラインです。今後、施工計画の検討等に伴い変更になる可能性があります。  
緑線は、仮設校舎建設中の仮囲いのラインです。