


新清掃工場整備運営事業 施設整備工事（立川市）


令和元年 11月13日 立川市景観審議会資料

【目次】

- ① 建築概要及び外部仕上表
- ②-1 現況図
 - 2~4 現況写真
- ③ 施設全体配置図
- ④-1.2 緑化計画イメージプラン
 - 3 緑化計画図
 - 4 残堀川遊歩道側、南側境界 断面検討
- ⑤-1 外構計画図
 - 2~4 外構詳細図
- ⑥-1~4 工場棟施設立面図
 - 5 管理棟立面図・断面図
 - 6 計量棟計画図
 - 7 洗車棟計画図
- ⑦-1~7 工場棟平面図
 - 8 管理棟平面図

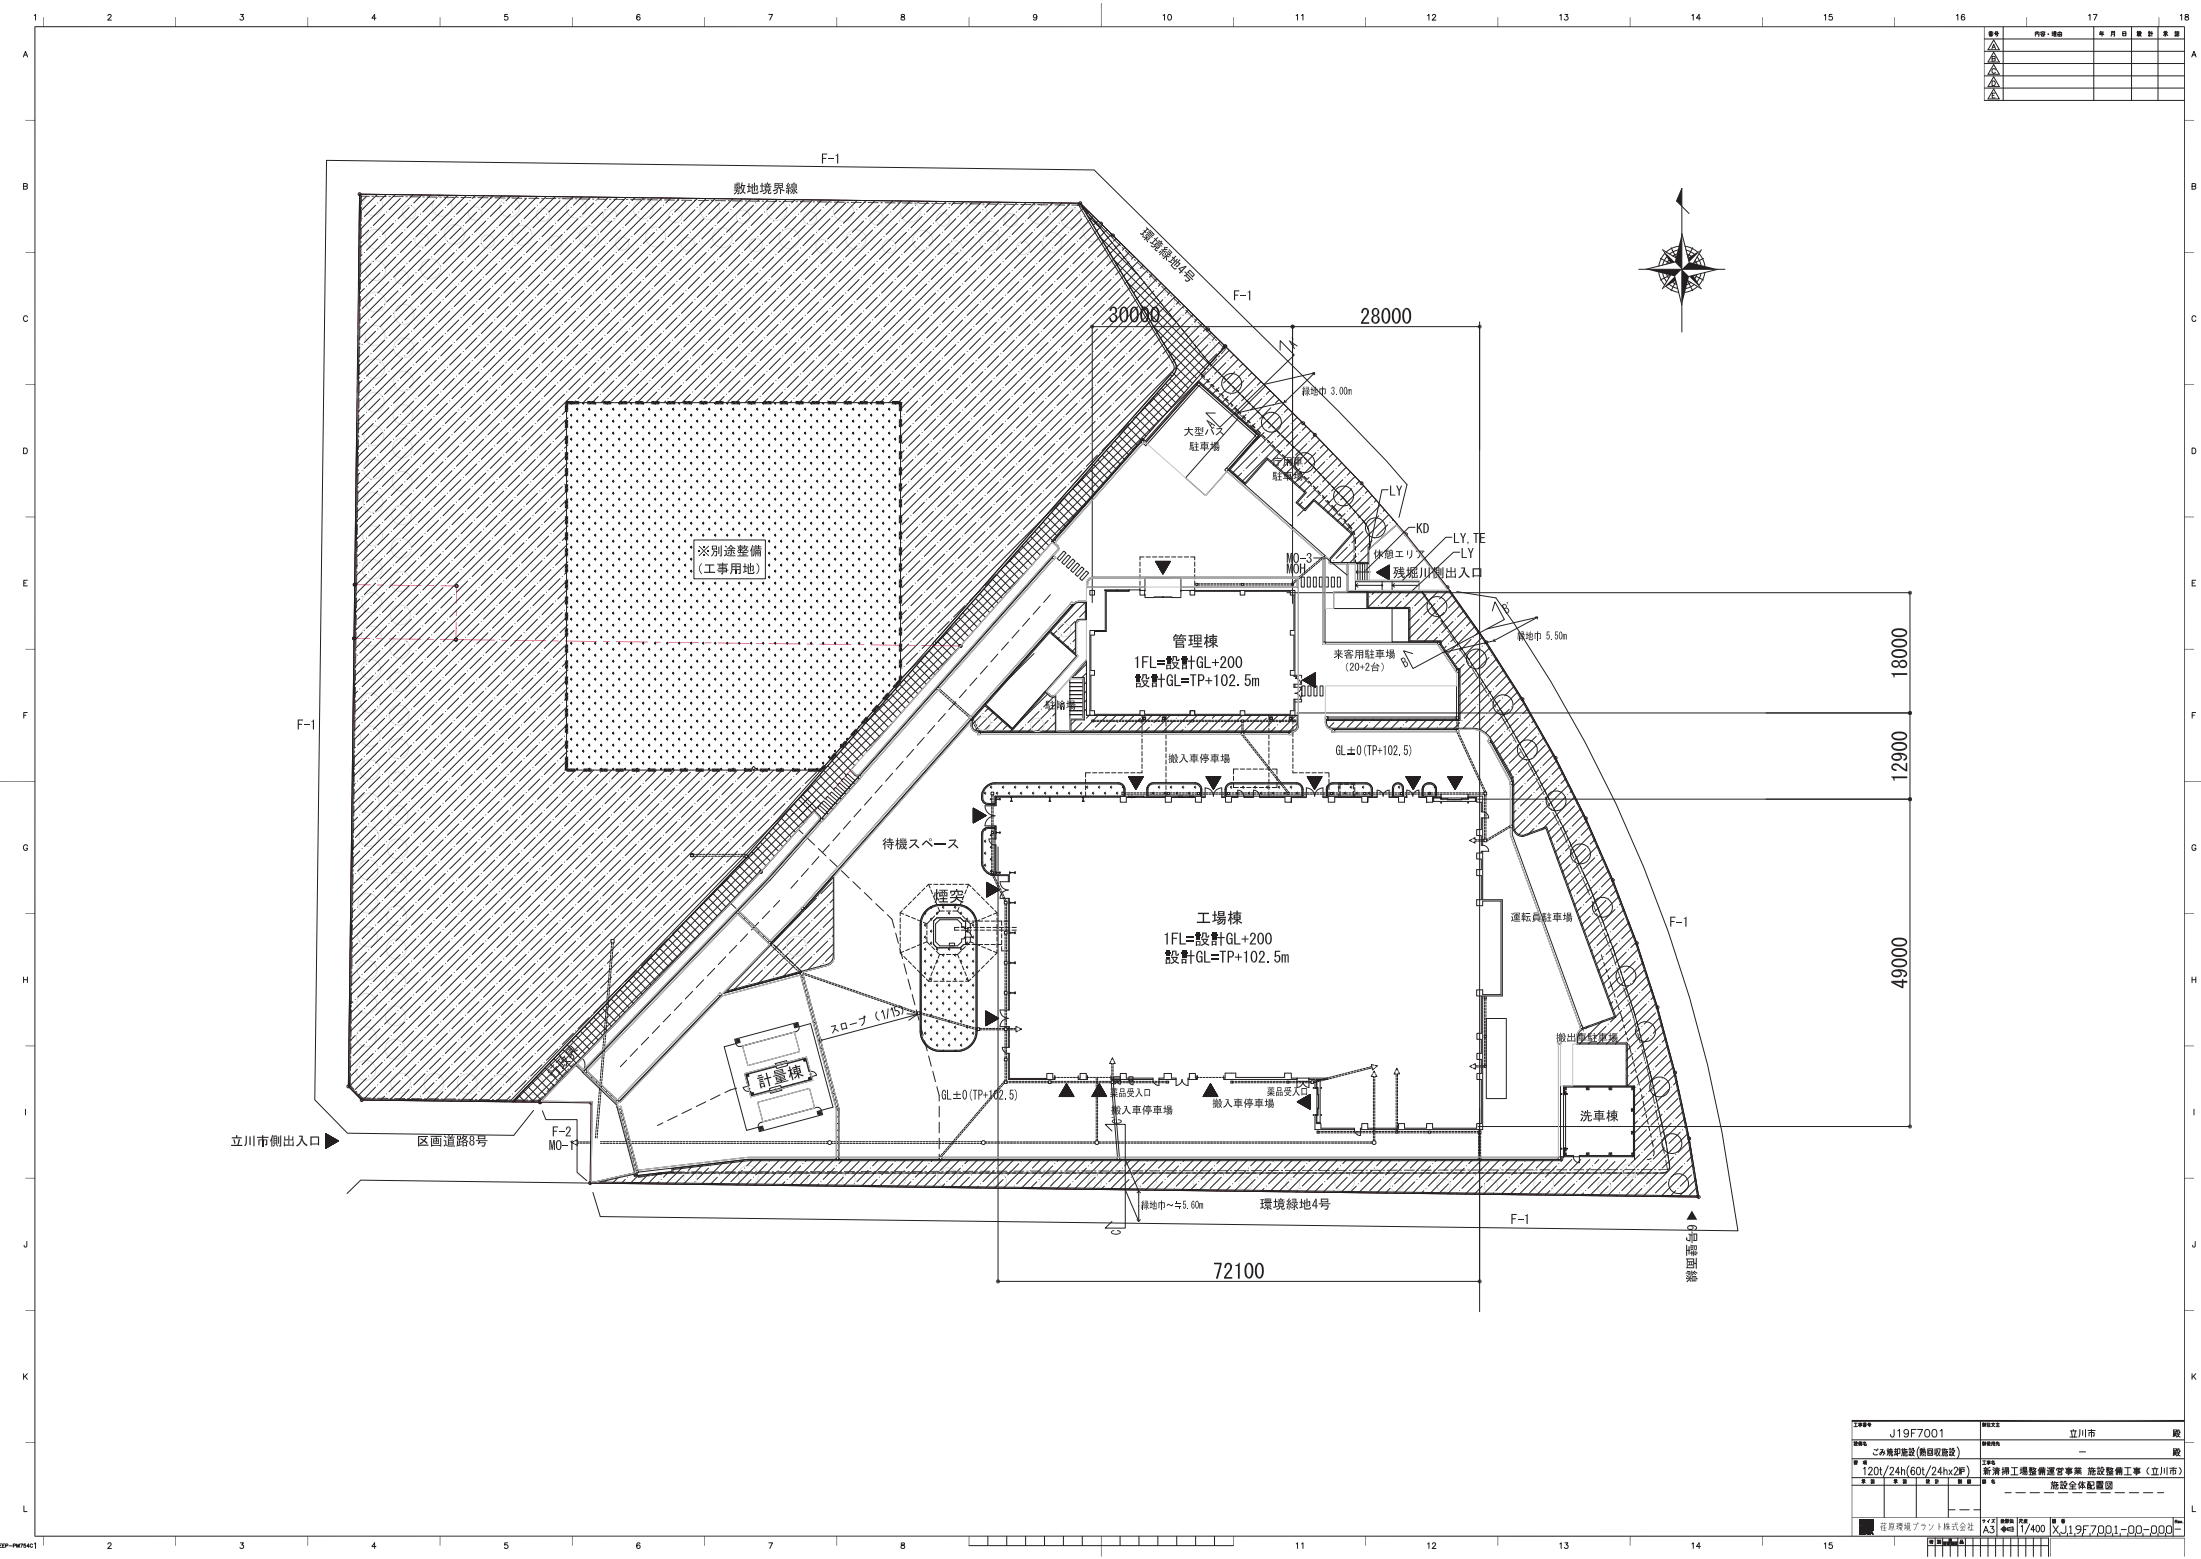

図番	J19F7001	図名	立川市	種別	一般
対象	ごみ焼却施設(熱回収施設)	用途	—	種別	一般
規模	120t/24h(60t/24h+2F)	種別	新築増設工事(立川市)	種別	施設全体配電図
設計	在来環境アクト株式会社	図尺	A3 1/400	図名	J19F7001-00-000

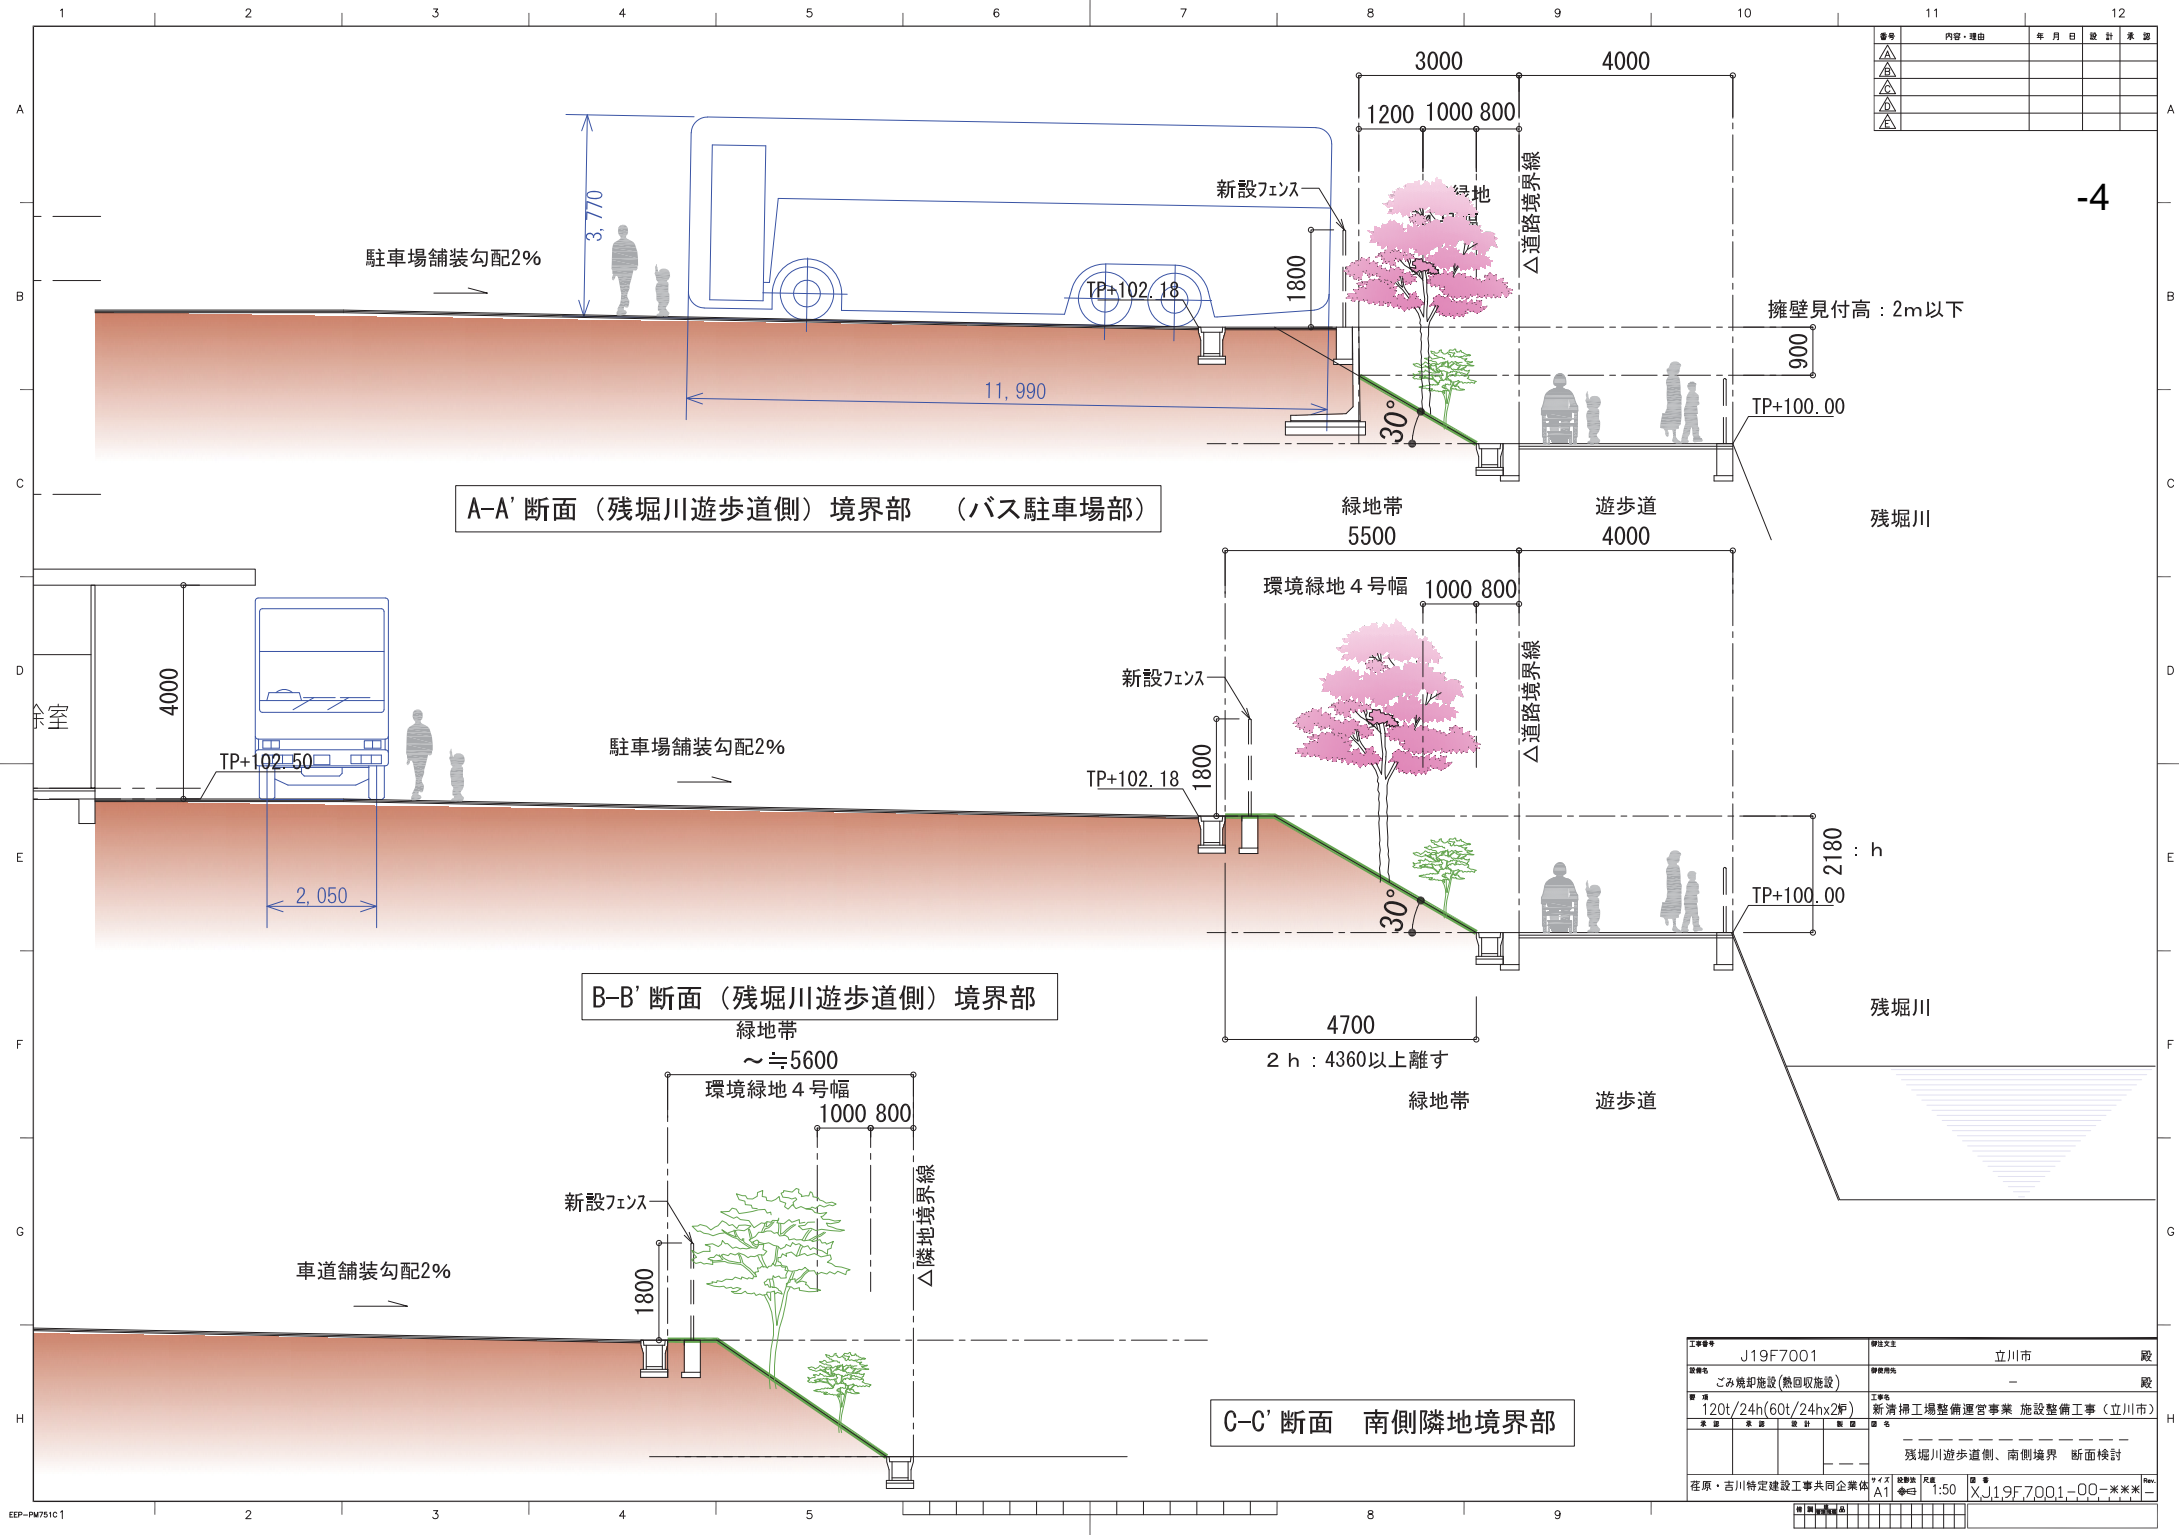

番号	内容・理由	年月日	設計	承認
△				
△				
△				

工事番号	J19F7001	所在地	立川市	設計	設
種別	ごみ焼却施設(熱回収施設)	建設種別	-	設計	設
車種	120t/24h(60t/24h×2車)	工事名	新清掃工場整備運営事業 施設整備工事(立川市)	設計	設
実施年度		設計年度		設計	設
残堀川遊歩道側、南側境界 断面検討					
発注者	荏原・吉川特定建設工事共同企業体	図面番号	A1	縮尺	1:50
			図名	XJ19F7001-00-※※※	図

