

泉町西公園整備事業について

景観審議会資料

- 1 コンセプト
- 2 樹木配置図
- 3 各樹種参考写真 1
- 4 各樹種参考写真 2
- 5 公園断面計画
- 6 施設立面図
- 7 公園完成パース（鳥瞰）
- 8 公園完成パース（アイレベル）
- 9 現況写真（参考）

泉町西公園整備事業について

○ コンセプト

【ドッグランエリアの植栽】

地元準備会との協議におけるドッグランへの夏季の緑陰を求める意見を反映し、落葉樹による植栽を行います。

ドッグランエリアの中心部にもシンボルツリーとして“立川市の木”であり樹形が美しいケヤキを植栽します。また、地元準備会からの西日対策を求める意見を反映し、西側を中心に落葉樹を配置します。

落葉樹の樹種としては、公園の中央部分として奇麗な花や実や紅葉で景観を彩るイロハモミジ、ケヤキ、サルスベリ、ハナミズキを植栽します。

【デイキャンプエリアの植栽】

デイキャンプエリアの中心部に焚火ができる耐火煉瓦舗装を配置する為、そこから離れた西側に、西日対策の常緑樹を植栽します。

常緑樹の樹種は、子供たちの自由な遊びの材料となるような実が生る樹種（マテバシイ、クスノキ）を植栽します。

【南側の植栽】

昭和記念公園側の緑とデイキャンプやドッグランとの緩衝植栽として、武蔵野の雑木林をイメージした活用林エリア（クスギ、コナラ、ムク）を配置します。

「基地跡地関連地域」としての景観の方針に基づき、昭和記念公園の緑と調和を図るために、昭和記念公園の外周部の樹林地と連続する保全林（現況の樹林を保全する立ち入り制限区域）を南側に配置します。

【プレーパークエリア】

子供ワークショップでの「木登り」「ターザンロープ」、地元準備会の「穴を掘る遊び」等の意見を反映し、現況のまま原っぱを残す「原っぱゾーン」を既存の樹木（サクラ、エノキ）の周りに配置し、自然の植生に触れることができますようにします。

地元準備会との協議において、プレーパークでは子供が自由な発想で遊ぶことを尊重することとして遊具は設置せず、日本列島の形の築山を設置しました。植栽においても、子供たちの自由な遊びの材料となるような実が生る樹種（スダジイ、ヤシャブシ、オニグルミ）を植栽します。

中央部にはシンボルツリーとして“立川市の木”であり樹形が美しいケヤキを植栽します。



【エントランス】

シンボルツリー（ケヤキ）に準ずるサブシンボルツリーとして、樹形が美しいモミジバフウを植栽します。

モミジバフウの実は星のような形をしており、子供たちの遊びの道具として活用されることを期待します。

【低木植栽のデザイン】

立川市の市章の「川」の字のイメージから、低木植栽のデザインとしてボーダー調の模様（縞模様）を取り入れました。低木をボーダー調に配置することで、樹種ごとに立体的となる緑の景観を楽しめるようにします。

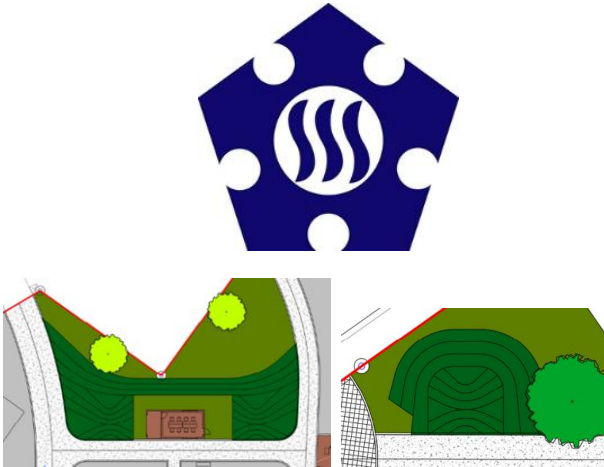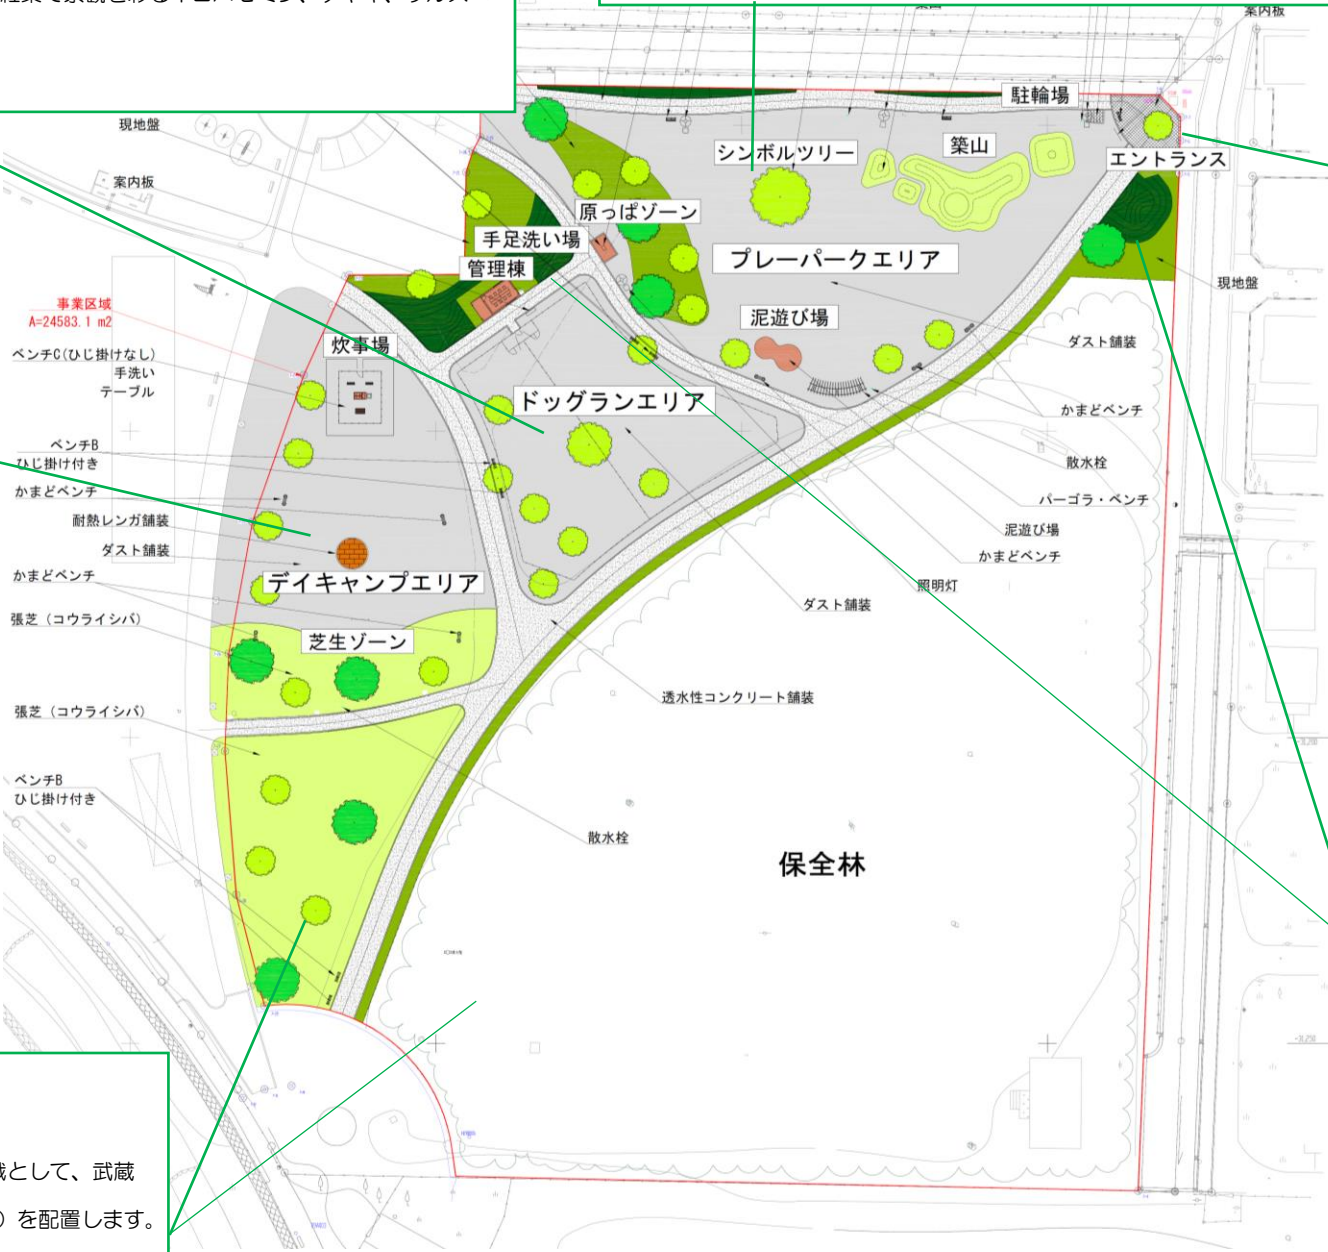

植栽工平面図 S=1:1000 (A3)

アセビ A=8.3 m²
オオデマリ A=5.7 m²
カシワバアジサイ A=9.1 m²
リュウノヒゲ A=8.0 m²
フィリヤブラン A=7.6 m²
コデマリ A=2.3 m²
リュウノヒゲ A=5.6 m²
フィリヤブラン A=3.7 m²
カシワバアジサイ A=34.6 m²
コデマリ A=29.4 m²
アセビ A=27.0 m²
オオデマリ A=5.7 m²
カシワバアジサイ A=10.2 m²
リュウノヒゲ A=9.0 m²
フィリヤブラン A=8.3 m²
アセビ A=9.6 m²
コデマリ A=2.3 m²
リュウノヒゲ A=5.7 m²
フィリヤブラン A=3.7 m²
リュウノヒゲ A=1.4 m²
張芝工 A=613.6 m²
張芝工 A=1218.2 m²
アセビ A=10.1 m²
カシワバアジサイ A=26.0 m²
フィリヤブラン A=5.8 m²
リュウノヒゲ A=3.4 m²
カシワバアジサイ A=10.4 m²
リュウノヒゲ A=3.5 m²
張芝工 (築山) A=257.9 m²
リュウノヒゲ A=1.4 m²
アセビ A=2.3 m²
カシワバアジサイ A=34.6 m²
コデマリ A=19.7 m²
アセビ A=18.3 m²
オオデマリ A=3.3 m²
カシワバアジサイ A=4.1 m²
リュウノヒゲ A=4.8 m²
フィリヤブラン A=4.9 m²
コデマリ A=2.3 m²
リュウノヒゲ A=4.9 m²
フィリヤブラン A=3.6 m²
種子散布工 208.2 m²
種子散布工 143.3 m²
種子散布工 176.0*1.5=264.0 m²


記号	項目	規格			単位	数量	備考
		H	C	W			
ス	スダジイ	3.5	0.18	1.0	本	2	二脚鳥居添木付
クス	クスノキ	3.5	0.21	1.0	本	2	二脚鳥居添木付
マ	マテバシイ	3.5	0.18	1.0	本	2	二脚鳥居添木付
イ	イロハモミジ	3.5	0.21	1.8	本	2	二脚鳥居添木付
オ	オニグルミ	3.5	0.15	0.8	本	2	二脚鳥居添木付
カ	カラマツ	3.5	0.15	0.8	本	2	二脚鳥居添木付
ク	クヌギ	3.5	0.15	1.2	本	3	二脚鳥居添木付
ケ	ケヤキ	5.0	0.25	2.0	本	2	二脚鳥居添木付
コ	コナラ	3.5	0.15	1.2	本	2	二脚鳥居添木付
サ	サルスベリ	3.5	0.21	1.5	本	3	二脚鳥居添木付
ハ	ハナミズキ	3.5	0.18	1.0	本	2	二脚鳥居添木付
モ	モミジバフウ	4.5	0.25	1.5	本	1	二脚鳥居添木付
ヤ	ヤシャブシ	1.0	-	-	本	2	添柱形(1本形、竹)
	アセビ	0.5	-	0.3	m ²	85.7	
	オオデマリ	1.5	-	-	m ²	14.7	添柱形(1本形、竹)
	カシワバアジサイ	1.0	-	0.4	m ²	129.0	
	コデマリ	1.0	-	-	m ²	56.0	
	リュウノヒゲ	5芽立, PC=9.0cm			m ²	47.7	
	フィリヤブラン	3芽立, PC=10.5cm			m ²	44.0	
	張芝工 (築山)	改良コウライ芝			m ²	257.9	
	張芝工 (ディキャンブ)	コウライ芝			m ²	1831.8	
	種子散布工				m ²	612.5	
	植穴改良-1	中高木植栽, φ870×H460			箇所	25	
	植穴改良-2	中高木植栽, φ1110×H590			箇所	3	
	土壌改良	低木, t300			m ²	377.1	

保全林

0 5 10 20 30 50m

泉町西公園整備事業について

○ 各樹種参考写真1

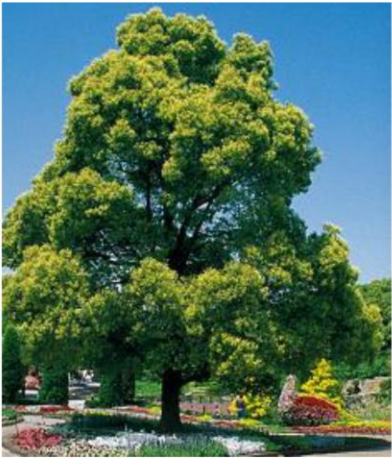【植栽する樹木・地被類】	
スダジイ	
クスノキ	
マテバシイ	
イロハモミジ	

オニグルミ	
カラマツ	
クヌギ	
ケヤキ	
コナラ	

サルスベリ	
ハナミズキ	
モミジバフウ	
ヤシャブシ	
アセビ	

オオデマリ	
カシワバアジサイ	
コデマリ	
リュウノヒゲ	
ファイリヤブラン	

出典：「緑化樹木ガイドブック」（建設物価調査会）
「日本の樹木」山と溪谷社

泉町西公園整備事業について

○ 各樹種参考写真2


【植栽する樹木・地被類】				
	スダジイ	常緑高木	どんぐり	
	クスノキ	常緑高木	黒い実。皆様に なじみがある樹 種	
	マテバシイ	常緑高木	どんぐり（大き い）	
	イロハモミジ	落葉高木	秋の紅葉が美し い	
	オニグルミ	落葉高木	クルミの実	
	カラマツ	落葉高木	松ぼっくりの仲 間	
	クヌギ	落葉高木	どんぐり（丸 い）	
	ケヤキ	落葉高木	樹形が美しい “立川市の木”	
	コナラ	落葉高木	どんぐり	
	サルスベリ	落葉高木	花が少ない夏季 に紅の花が咲 く。名前がユニ ーク	

ハナミズキ	落葉高木	赤い実。英名が “ドッグウッ ド”	
モミジバフウ	落葉高木	松ぼっくりの仲 間（星型）	
ヤシャブシ	落葉高木	松ぼっくりの仲 間（小さい）	
アセビ	常緑低木	ドライフラワー としても利用	
オオデマリ	落葉低木	ドライフラワー としても利用	
カシワバアジ サイ	落葉低木	ドライフラワー としても利用	
コデマリ	落葉低木	ドライフラワー としても利用	
リュウノヒゲ	常緑地被	実がよく跳ねる	
フィリヤプラ ン	常緑地被	丸い実	


参考資料 「楽しい！どんぐり まつぼっくり 落ち葉の工作 BOOK」ナツメ社
「美しく魅せるナチュラルドライフラワー」家の光協会
「はじめてのナチュラルドライフラワー」家の光協会
「日本の樹木」山と溪谷社
「緑化樹木ガイドブック」建設物価調査会



○ 公園断面計画

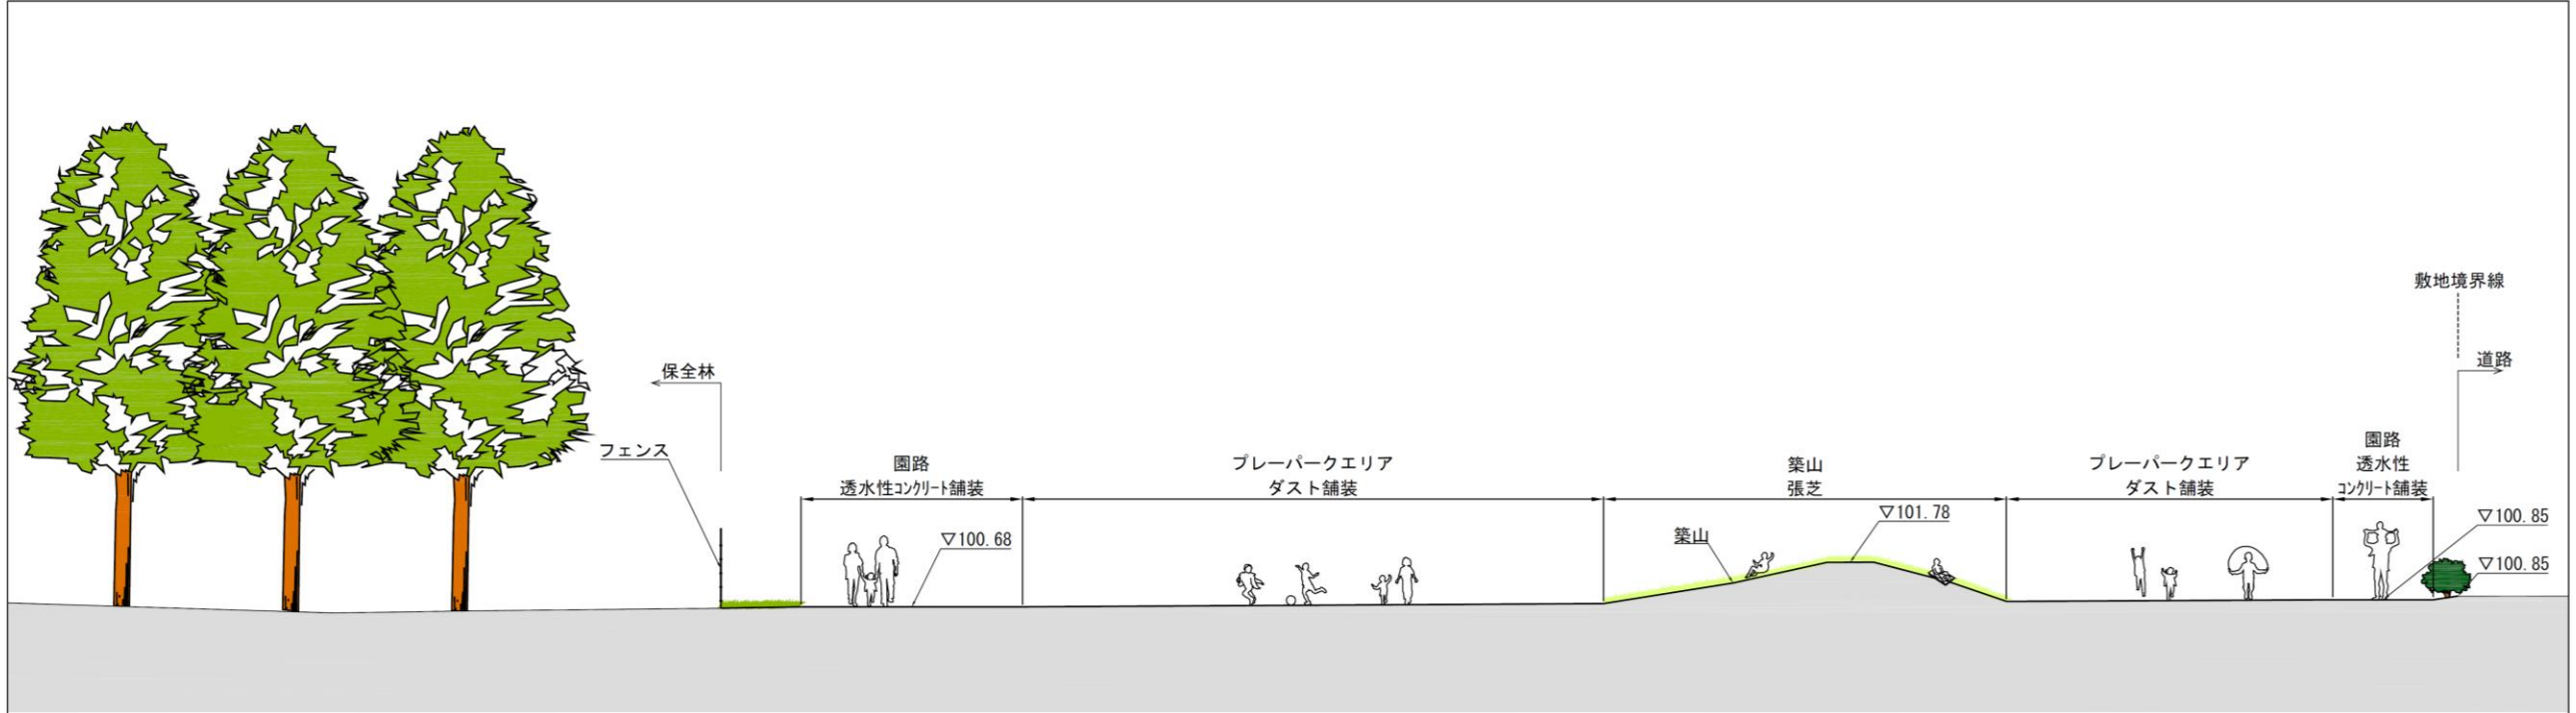

断面図（プレーパークエリアの築山）A3 S=1:250

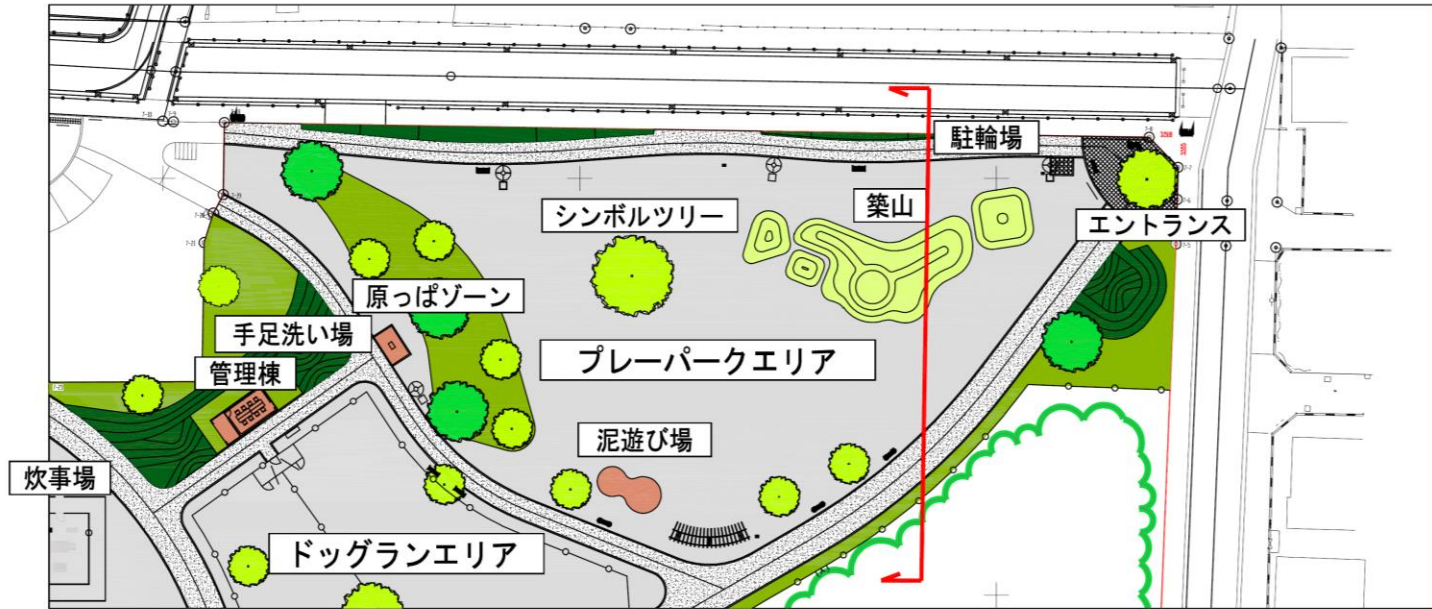

断面位置図

Architectural drawings of a building facade, showing four views: South (南側立面図), West (西側立面図), North (北側立面図), and East (東側立面図). The drawings include dimensions, material specifications, and calculations for reinforcement (強調色).

南側立面図 (South Elevation): Dimensions: 7355 (width), 3720 (height). Materials: 外壁: 産業系サイディング t=16mm ダークブラウン (9.2YR 4.2/0.5), 鼻隠し: カラーGL鋼板 コゲチャ (1.0YR 2.8/0.4) 強調色 2.315m². Calculations: 強調色計算 南面 見付面積 28.137m², 強調色 2.953m², 強調色 / 見付面積 = 2.953 / 28.137 ≈ 0.105 ≤ 1/5 ...OK.

西側立面図 (West Elevation): Dimensions: 3715 (width), 3720 (height). Materials: 外壁: 産業系サイディング t=16mm ダークブラウン (9.2YR 4.2/0.5), 鼻隠し: カラーGL鋼板 コゲチャ (1.0YR 2.8/0.4) 強調色 1.441m². Calculations: 強調色計算 西面 見付面積 14.429m², 強調色 2.341m², 強調色 / 見付面積 = 2.341 / 14.429 ≈ 0.162 ≤ 1/5 ...OK.

北側立面図 (North Elevation): Dimensions: 7355 (width), 3720 (height). Materials: 屋根: ガルバリウム折板素地 シルバー (7.5BG 8/2), 鼻隠し: カラーGL鋼板 コゲチャ (1.0YR 2.8/0.4) 強調色 2.331m², アルミサッシ引違戸 ステンカラー. Calculations: 強調色計算 北面 見付面積 28.164m², 強調色 2.969m², 強調色 / 見付面積 = 2.969 / 28.164 ≈ 0.105 ≤ 1/5 ...OK.

東側立面図 (East Elevation): Dimensions: 3715 (width), 3720 (height). Materials: 鼻隠し: カラーGL鋼板 コゲチャ (1.0YR 2.8/0.4) 強調色 1.441m², 外壁: 産業系サイディング t=16mm ダークブラウン (9.2YR 4.2/0.5), 水切り: カラーGL鋼板 コゲチャ (1.0YR 2.8/0.4) 強調色 0.063m². Calculations: 強調色計算 東面 見付面積 14.362m², 強調色 1.504m², 強調色 / 見付面積 = 1.504 / 14.362 ≈ 0.105 ≤ 1/5 ...OK.

Table:


立川市都市整備部公園緑地課	設計	照査	係長	課長	令和 8 年 3 月 作成	工事件名 立川市泉町西公園整備工事	図面番号
					縮尺 A3 図示 A1 図示	図面名称 ()	6

泉町西公園整備事業について

○ 公園完成パース（鳥瞰）



キープライン

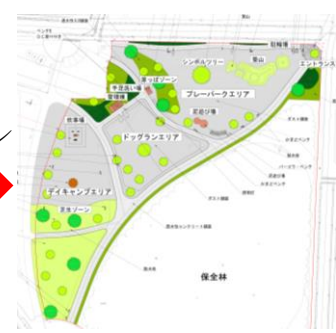

泉町西公園整備事業について

○ 公園完成パース（アイレベル）



キープライン

泉町西公園整備事業について

○ 現況写真（参考）

