


マンホールトイレ配置図 S=1/1000
(若葉小学校)

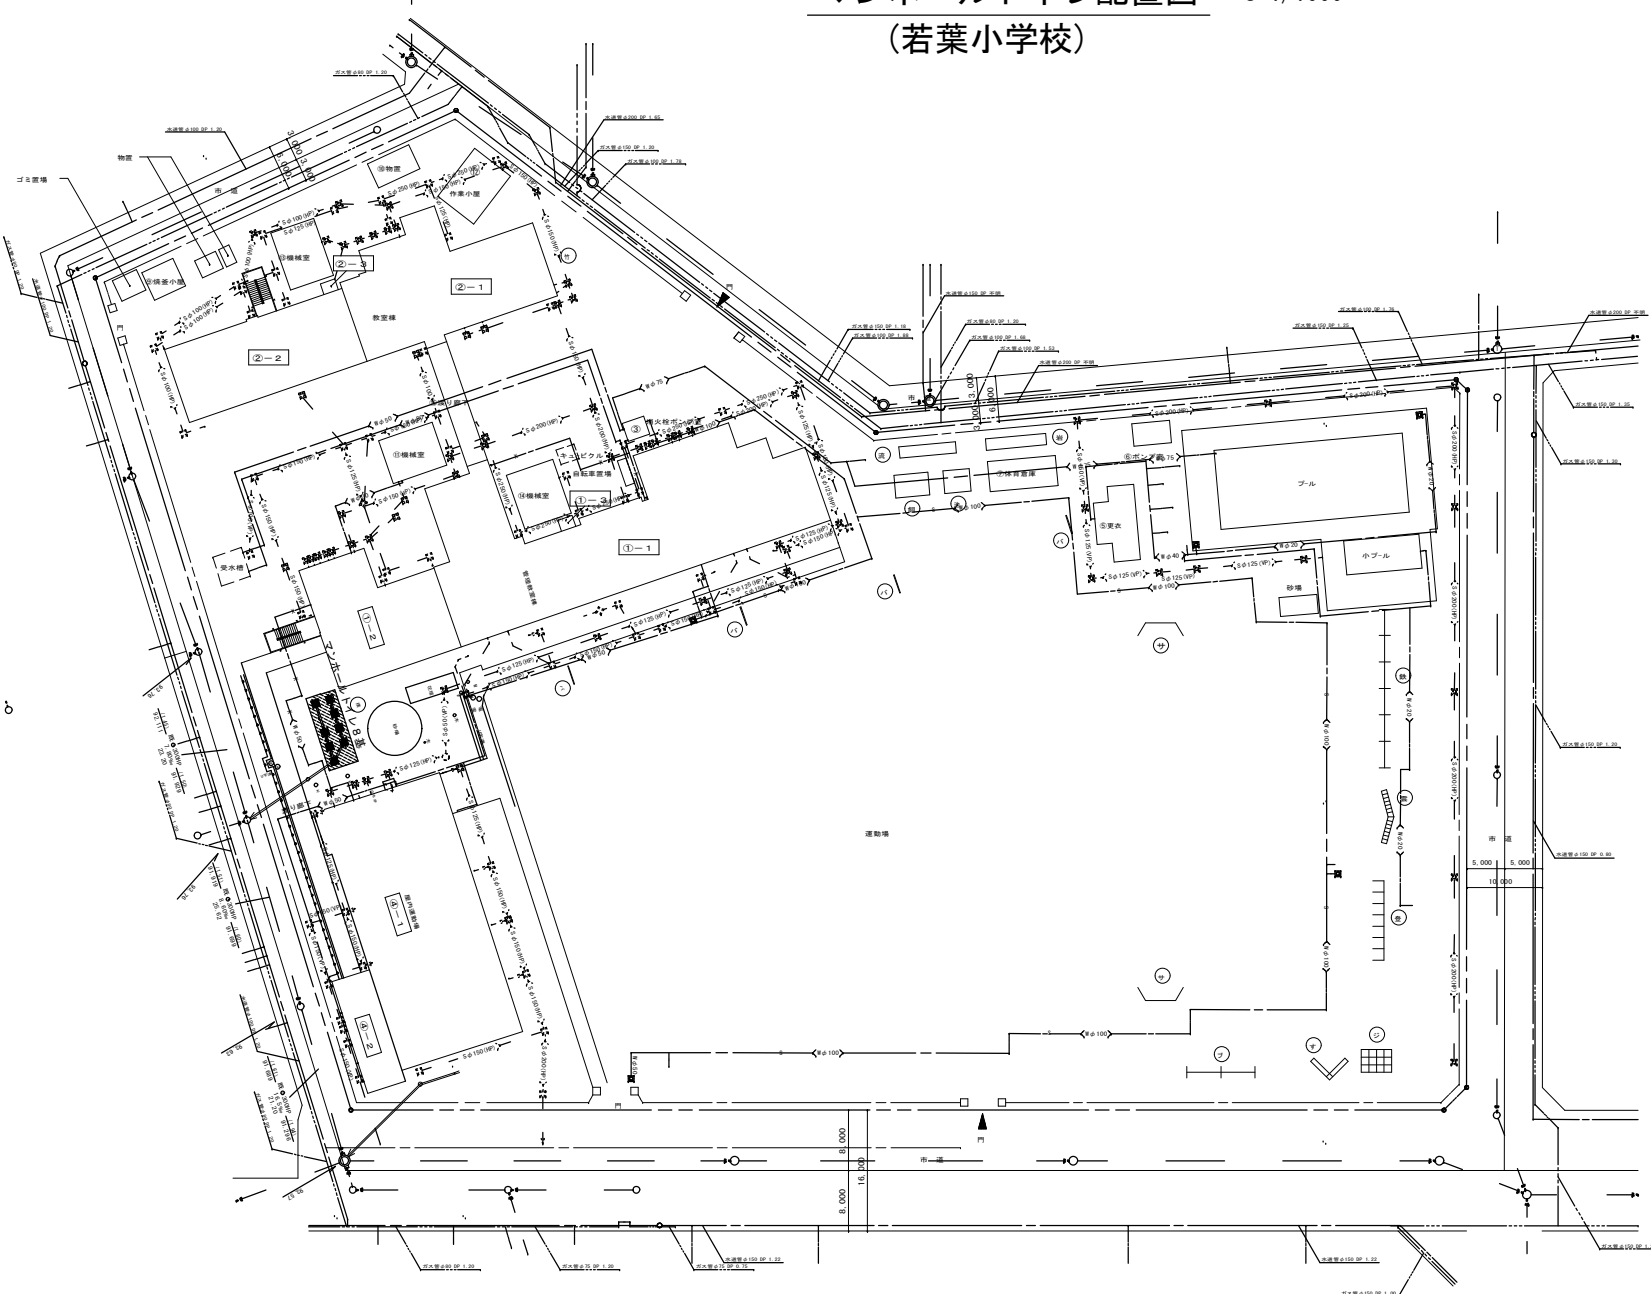

凡 例	
記 号	名 称
— — — — —	東京電力
— — — — —	ガス
— — — — —	NTT
— — — — —	水道管
— — — — —	水道管 (推定)
× ⊗	止水栓・ガスコック
■	雨水集水樹
— — — — —	排水・汚水管
⊠	汚水樹
⊡	排水樹
○	人孔

図面名称		マンホールトイレ配置図(若葉小学校)			
縮 尺		S=1/1000		平成23年7月作成	
		設 計		調査・担当	
				係 長	
				課 長	
				全	
立 川 市 環 境 水 道 部 下 水 道 工 務 課					