

立川市女性総合センター・アイム ギャラリー平面図 (R2.06)

【ギャラリーの大きさ】

ギャラリーの寸法 : 南北約 10m、東西約 11m

ギャラリー内床面積 : 110.24㎡ (33.4坪)

【貸出備品】

平机 : 6台 1800(w)×600(D)×700 ギャラリー内3台、倉庫内3台

丸机 : 3台 φ600mm×670 (h) ギャラリー内


椅子 : 12脚 ギャラリー内

案内板 : 2枚 大型 600mm(w)×880mm

※ 2F中央図書館入口への設置をご希望の場合は
小型 (430mm×881mm) に変更して貸出します。

穴あきパネル : 17枚 1800mm×1200mm

展示用フック・ワイヤー等

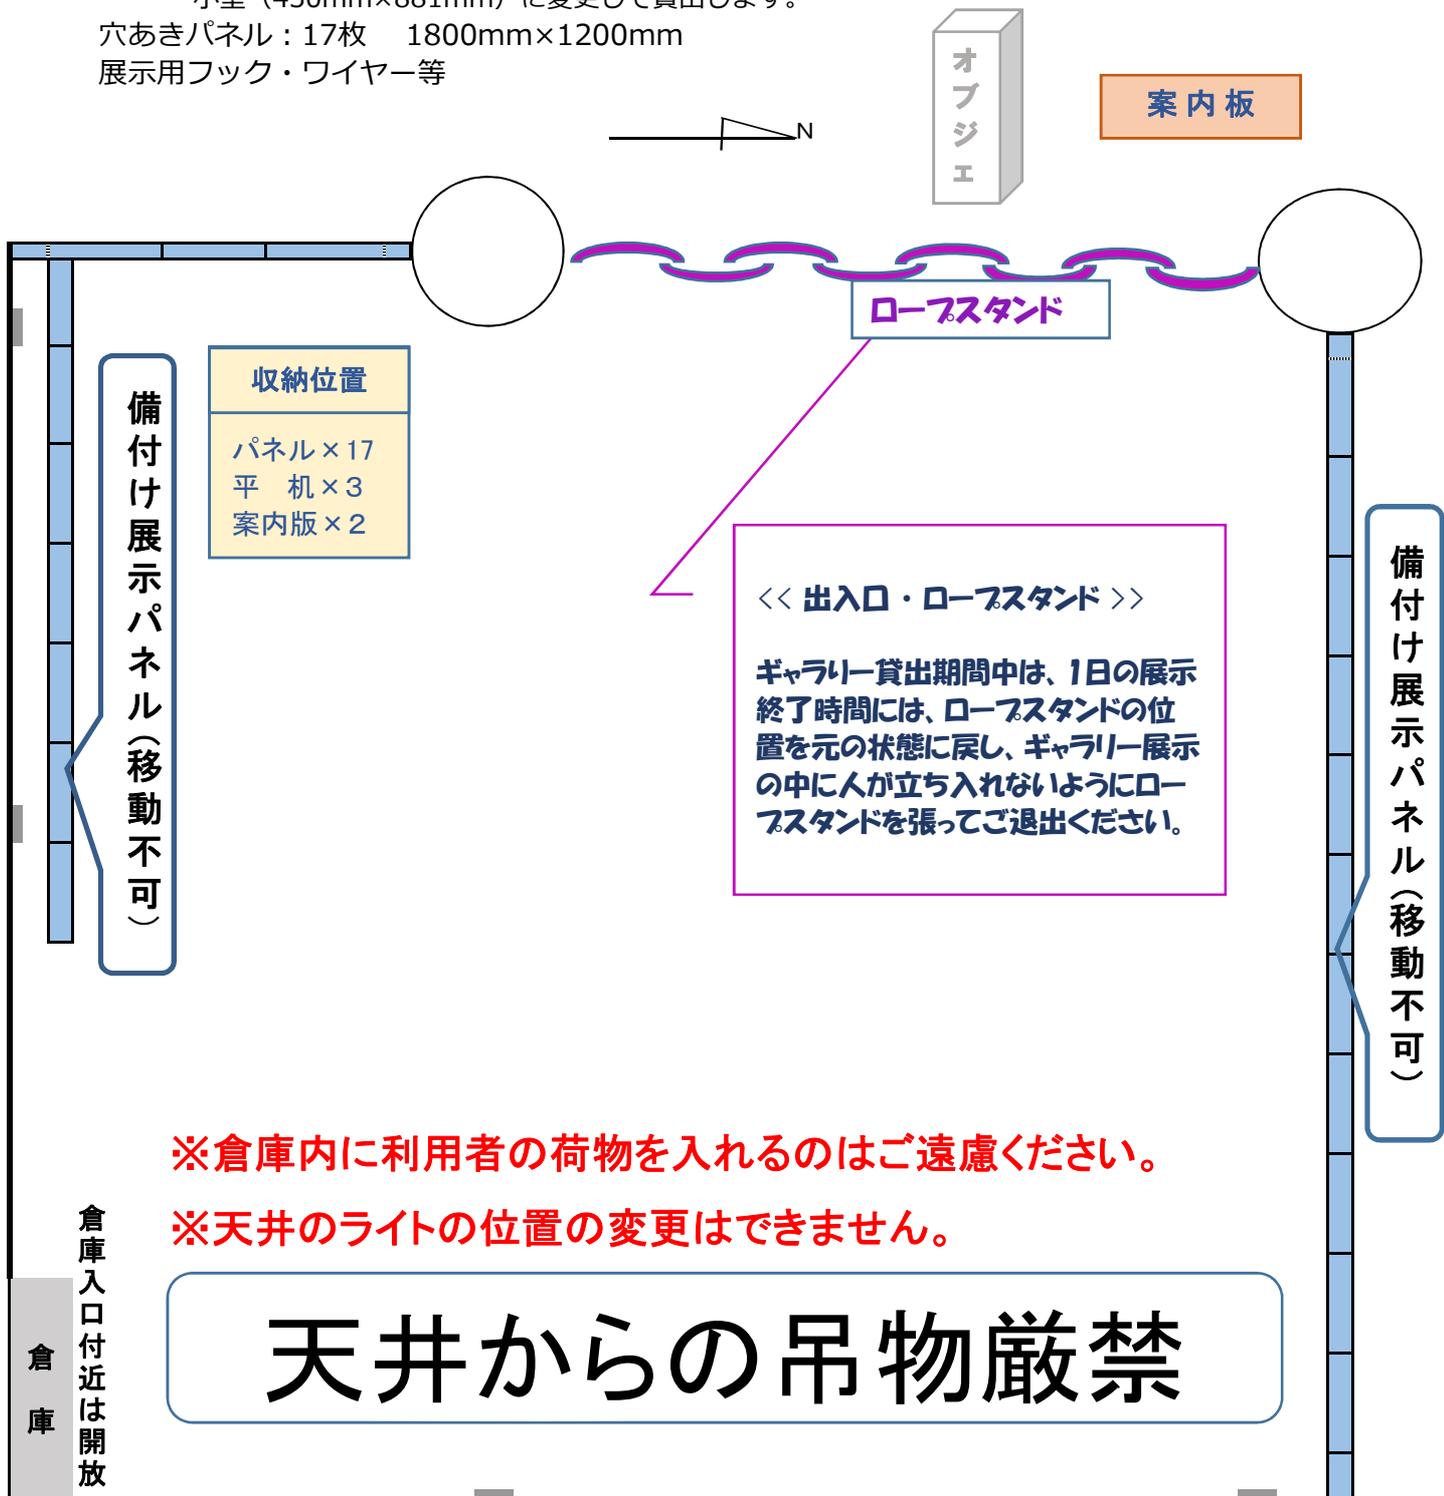

※倉庫内に利用者の荷物を入れるのはご遠慮ください。

※天井のライトの位置の変更はできません。

天井からの吊物厳禁

倉庫

倉庫入口付近は開放