

立川市女性総合センター・アイム ギャラリー平面図 (H30)

【ギャラリーの大きさ】

ギャラリーの寸法: 南北約10m、東西約11m

ギャラリー内床面積: 110.24㎡(33.4坪)

【貸出備品】

平机: 6台 1800(w)×600(D)×700(h)

丸机: 3台 φ600mm×670(h)

椅子: 12脚

ギャラリー内3台、倉庫内3台

ギャラリー内

ギャラリー内

案内板: 2枚 大型 600mm(w)×880mm



※2F中央図書館入口への設置をご希望の場合は小型(430mm×880mm)に変更して貸出します。

穴あきパネル: 17枚 1800mm×1200mm

展示用フック等 倉庫内

オブジェ

案内板

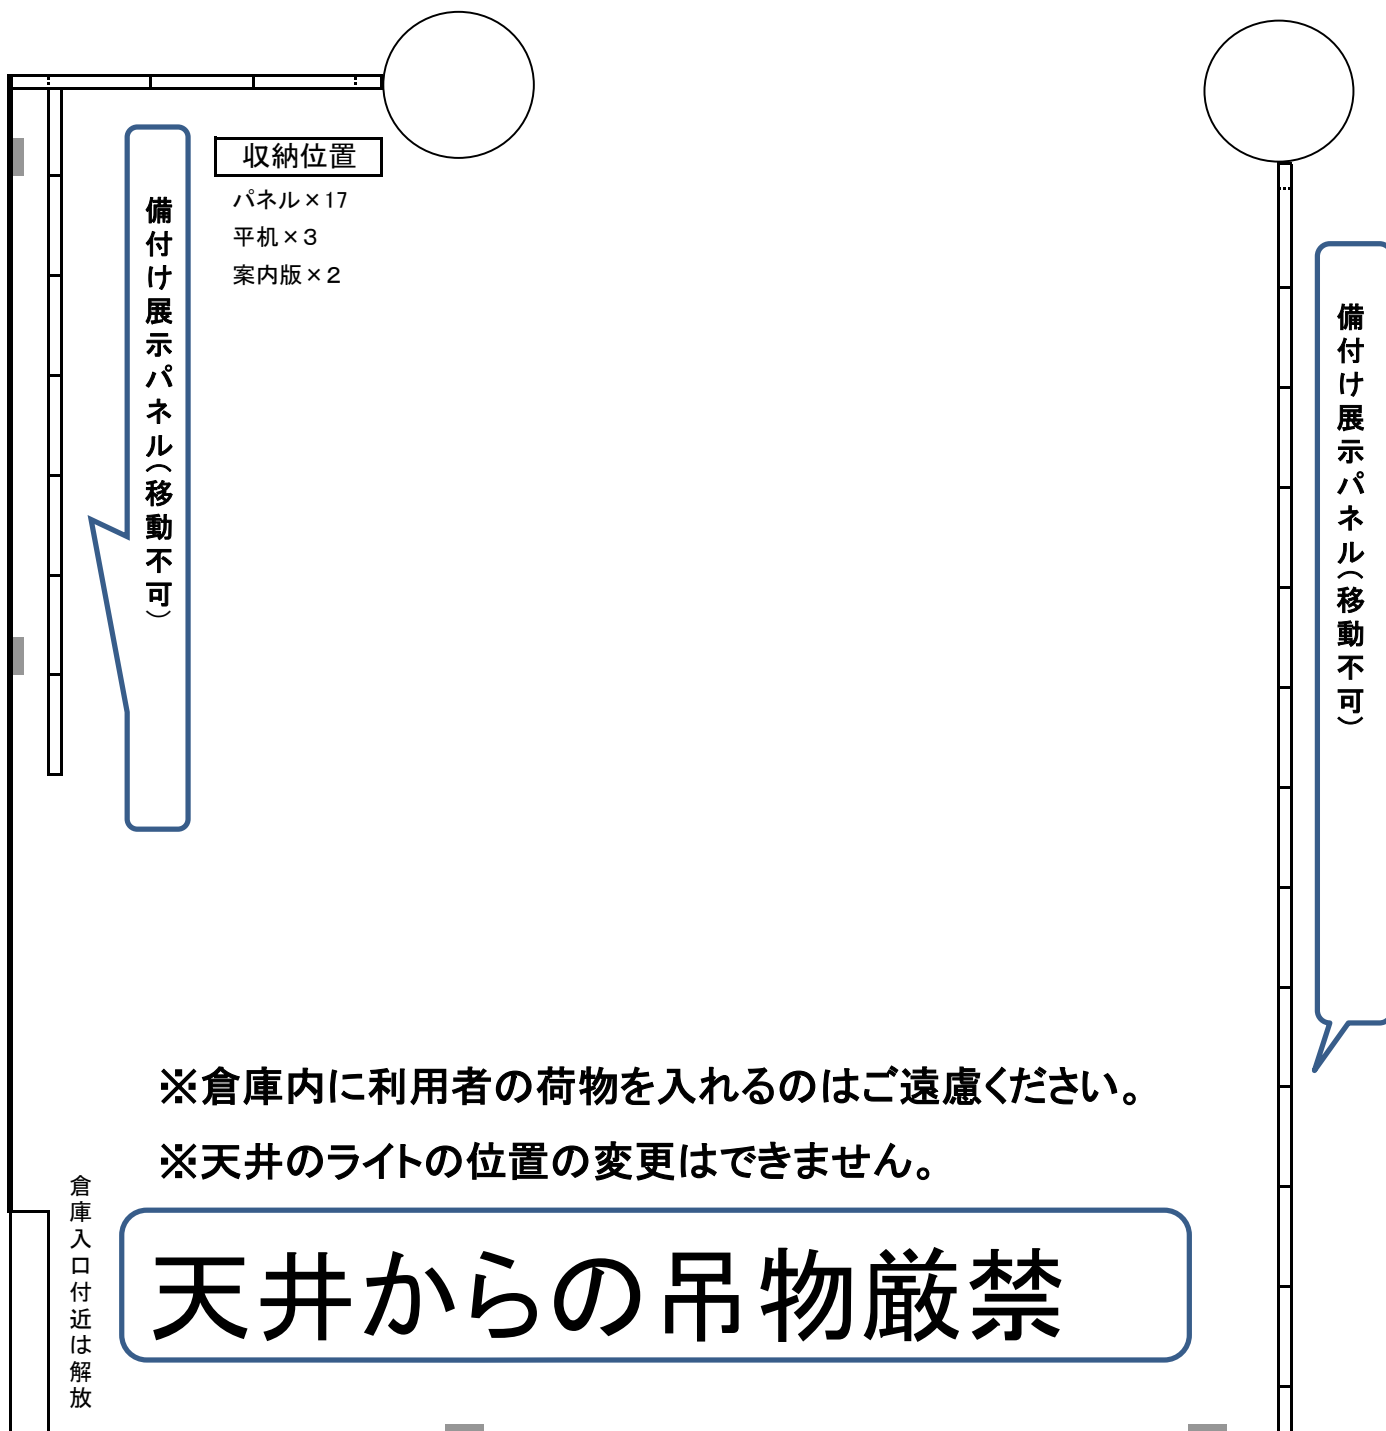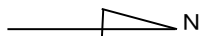

※倉庫内に利用者の荷物を入れるのはご遠慮ください。

※天井のライトの位置の変更はできません。

天井からの吊物厳禁

倉庫入口付近は解放