立 川 市 公 共 下 水 道 台 帳 図

2740−4

2740−1	2740−2	2741−1
2740−3	2740−4	2741−3
2840−1	2840−2	2841−1

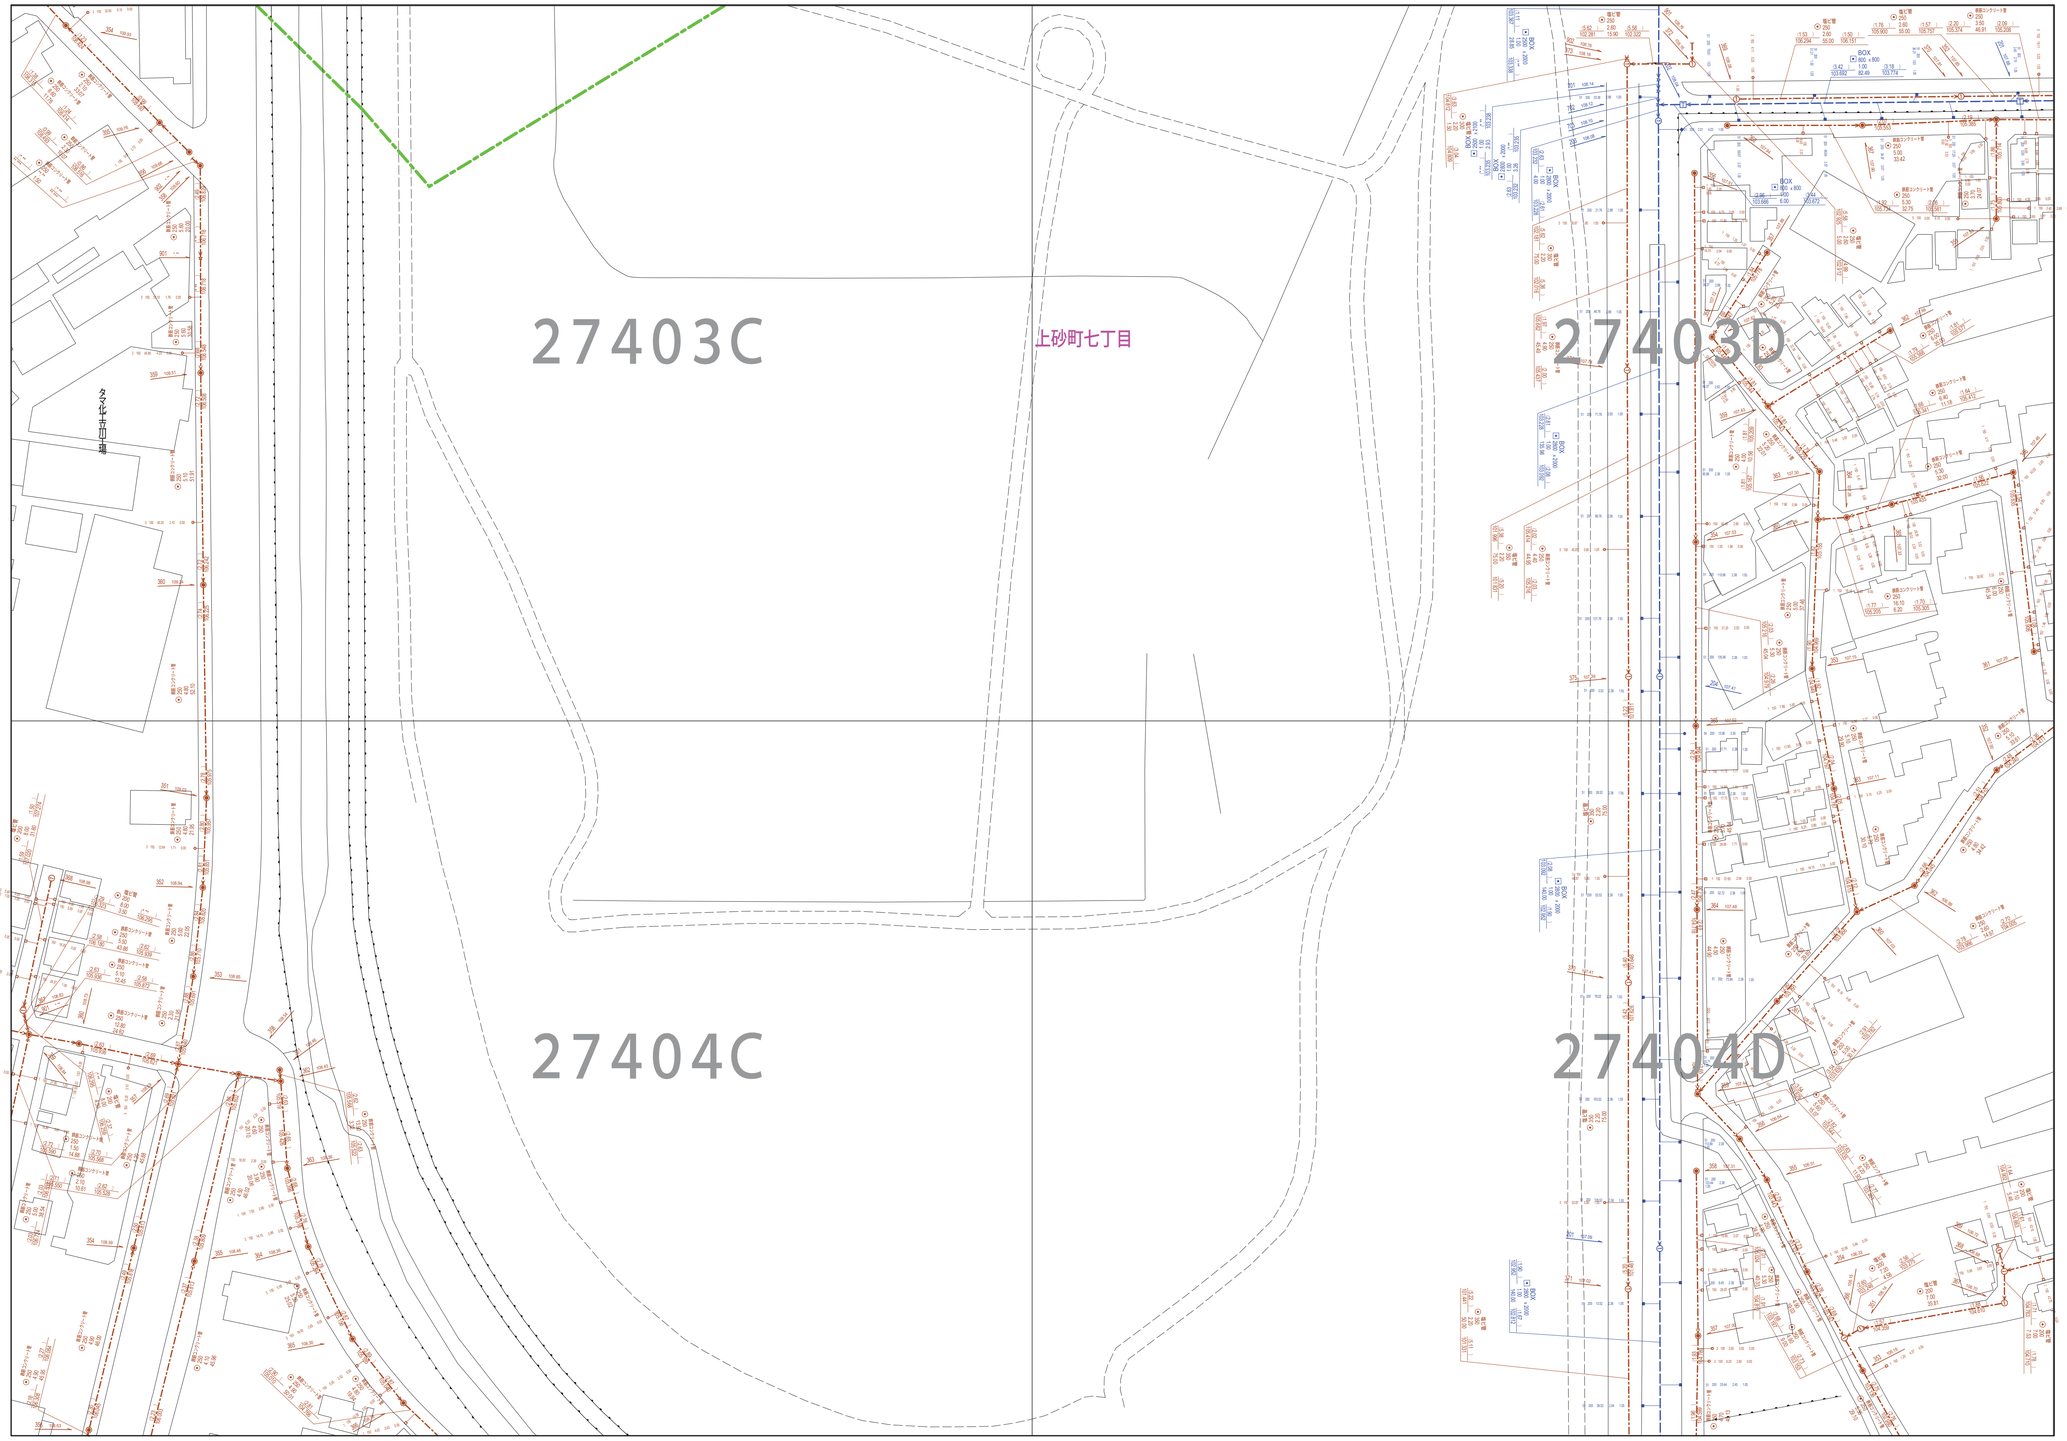

凡例	名称
マンホール（人孔）	標準 1号マンホール（内径90cm）
	標準 2号マンホール（内径120cm）
	標準 3号マンホール（内径150cm）
	標準 4号マンホール（内径180cm）
	標準 5号マンホール（内径210×120cm）
	標準 6号マンホール（内径260×120cm）
	標準 7号マンホール（内径300×120cm）
	組立 0号マンホール（内径75cm）
	組立 1号マンホール（内径90cm）
	組立 2号マンホール（内径120cm）
	組立 3号マンホール（内径150cm）
	組立 4号マンホール（内径180cm）
	組立 矩形マンホール（内径90×60cm）
	組立 楕円形マンホール
	特殊 特1号マンホール（内径90×60cm）
	特殊 特2号マンホール（内径120×120cm）
	特殊 特3号マンホール（内径150×120cm）
	特殊 特4号マンホール（内径180×120cm）
	小型マンホール（内径30cm）
	特殊 特殊マンホール
	特殊 分水マンホール
	特殊 円形特殊人孔
	特殊 矩形特殊人孔
	特殊 特殊マンホール（検査用）
	楕円 楕円形マンホール（内径120×90cm）
	楕円 楕円形マンホール（内径90×60cm）
	仮設マンホール（上流）
	仮設マンホール（中流）
	仮設マンホール（下流）
	仮設分水マンホール（上流）
	仮設分水マンホール（下流）
	仮設分岐桝付マンホール（上流）
	仮設分岐桝付マンホール（下流）
	ダミー人孔
変化点又は結合点	取入口、付口、局外桝取入口等
	処理場、ポンプ所への流入路或たは流出部
	私道取入管上流部及び公道部同管種区分点
	空気弁
	制水弁
	消火
	点検口（飛檐、造化）
	下流分岐桝部
	注）マンホール、変化点及び結合点の色は管渠と同じである。
管渠	合流幹線
	汚水幹線
	雨水幹線
	雨水幹線（L U字）
	雨水幹線 （推定）
	合流幹線
	合流幹線（市町村）
	汚水幹線
	汚水幹線（市町村）
	雨水幹線
	雨水幹線（市町村）
	流域境界
	雨水幹線 （廃止）
	処理場及びポンプ所からの放流渠
	合流枝線
	汚水枝線
	雨水枝線
	合流枝線（市町村）
	汚水枝線（市町村）
	雨水枝線（市町村）
	雨水枝線（市町村）
	雨水枝線（市町村）
	雨水分岐 （市中心部）
	光ファイバーケーブル通信線
	不明・その他
	仮取入管
	局外管
	汚泥圧送 （推定）
	汚泥圧管 （推定）
	汚泥圧送 （廃止）
	汚泥圧管 （廃止）
管渠及び取付管	矩形汚水桝
	矩形雨水桝
	円形汚水桝
	円形雨水桝
	取付管 （色は桝と同色である）
管渠断面	円形
	矩形
	馬てい
	背割り（円形）
	卵型
	L u型（U型底）
	背割り（矩形）
	楕円型
	円可溝
	鞍型
	その他
	台形
	円形複数（矩形）
	円形複数（円形）
	矩形複数（矩形）
	矩形複数（円形）
	円可溝（矩形）
	円可溝（円形）
	構二連管
	インバート掘造
行政境	都道府
	市区町
	町丁目・丁字界
その他	交差区画
	交差区名
	交差線
	交差線名
	排水区画
	排水施設 （色は桝凡例、人孔と同色である）
	雨水施設 （色は桝凡例、人孔と同色である）
	特定事業場

この地図は、東京都知事の承認を受けて、東京都縮尺　２，５００分の１地形図を利用して作成したものである。　（承認番号）５都市基交著第１号　無断複写を禁ずる。

縮尺　1/750

0　15　30　45　60　75　150 m

2740−4