立川市公共下水道台帳図

2742−1

2641−4	2642−3	2642−4
2741−2	2742−1	2742−2
2741−4	2742−3	2742−4

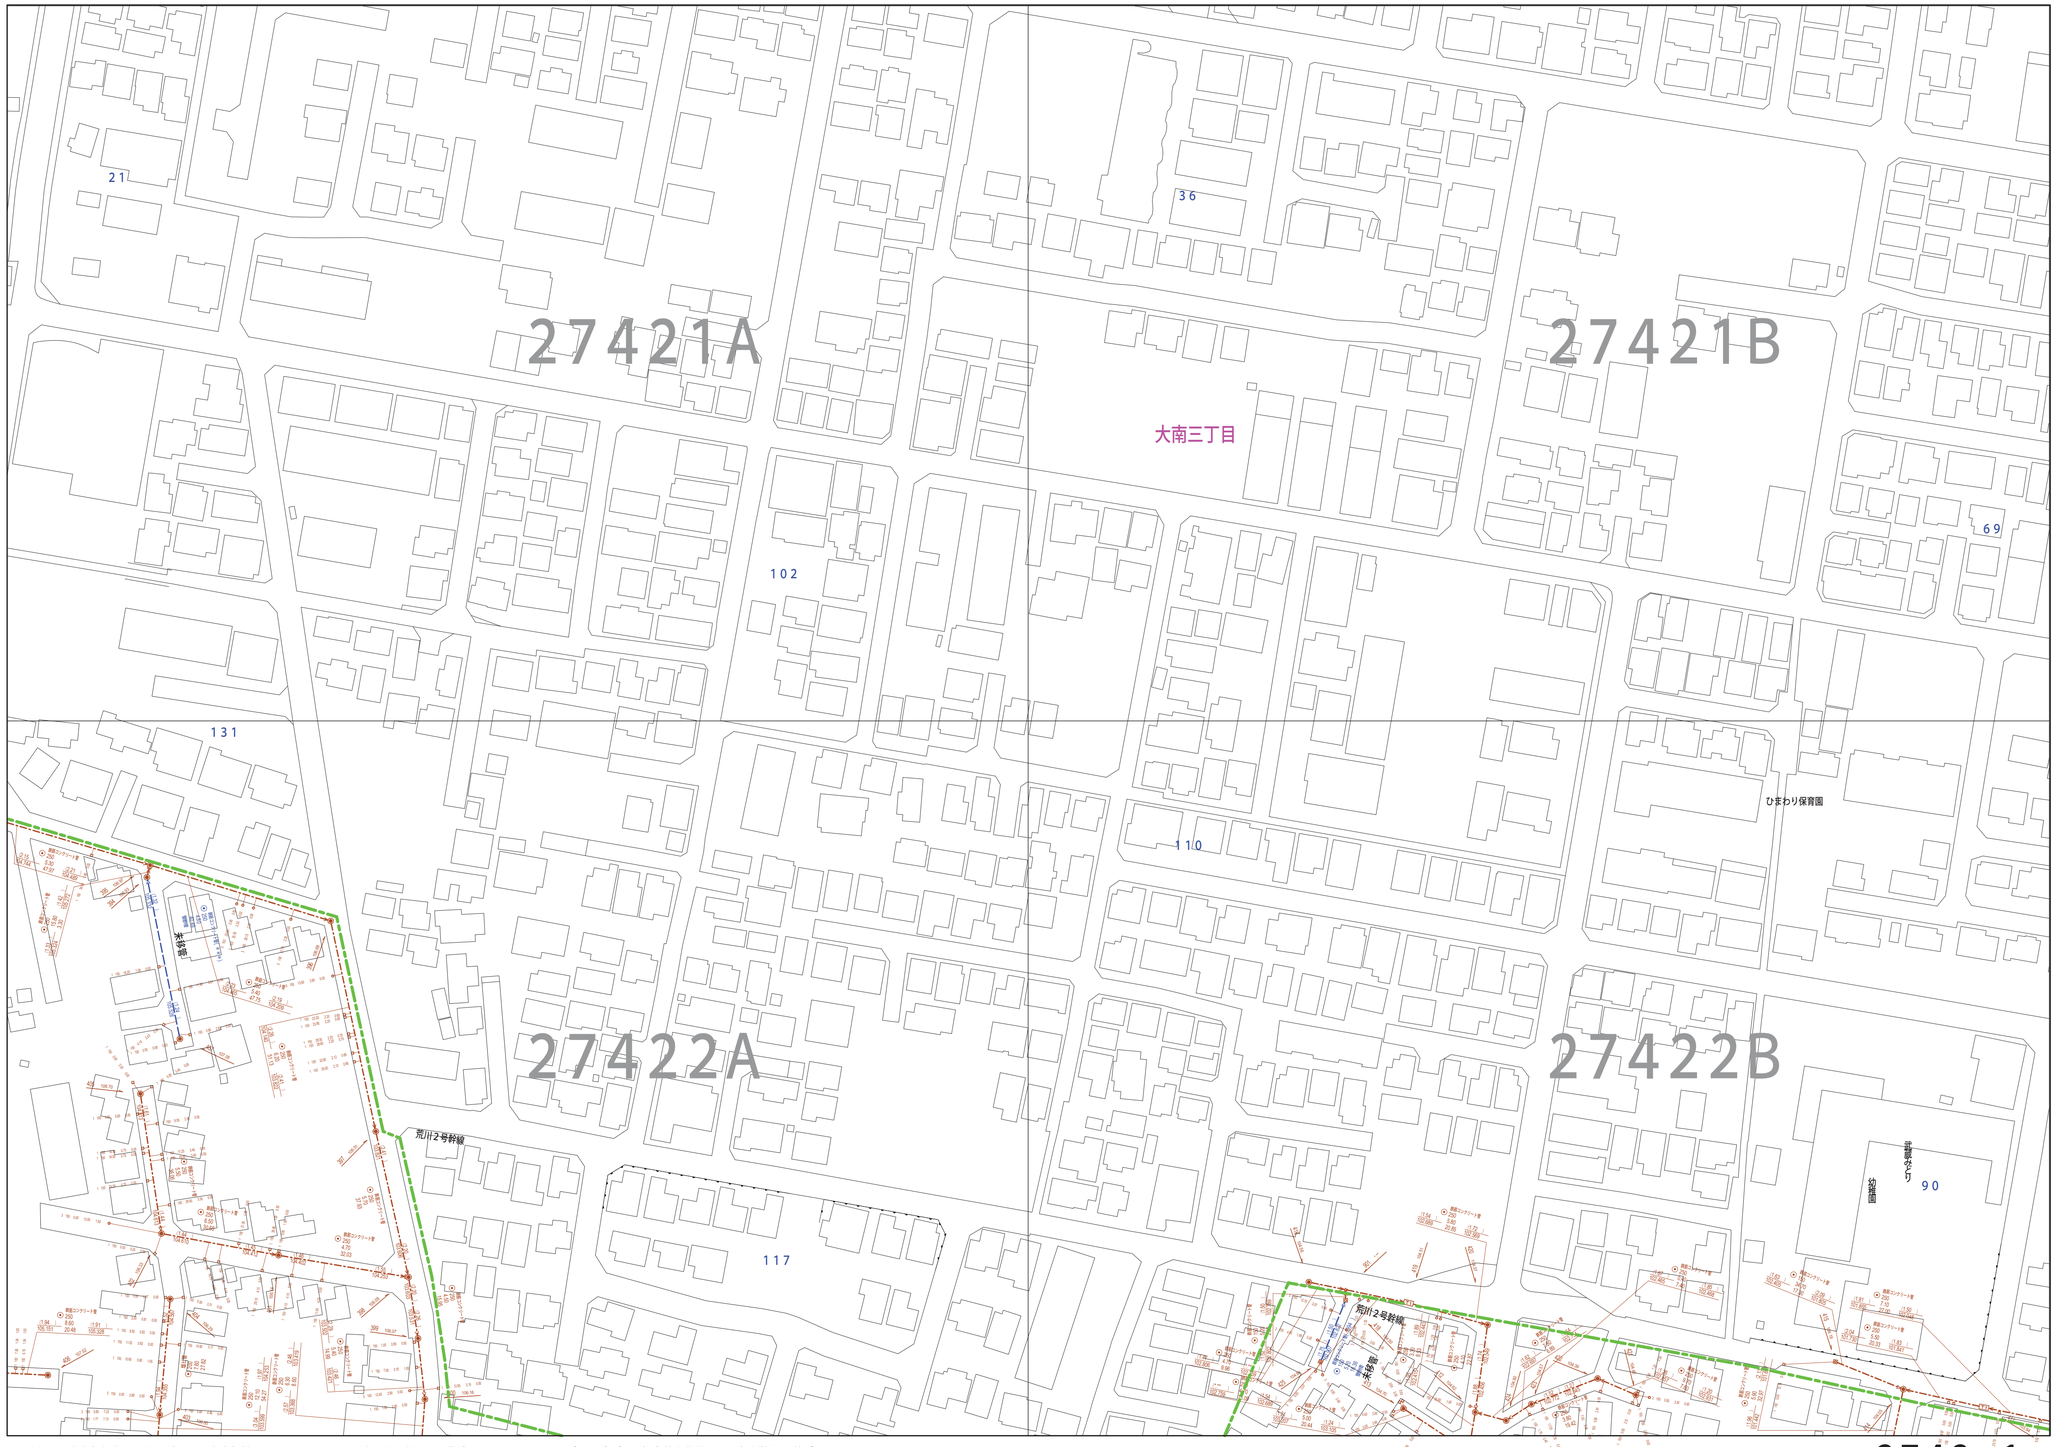

この地図は、東京都知事の承認を受けて、東京都縮尺　２，５００分の１地形図を利用して作成したものである。　（承認番号）５都市基交著第１号　無断複写を禁ずる。

縮尺　1/750

0　15　30　45　60　75　150 m

2742−1

	凡例	名称
マンホール（人孔）		標準　1号マンホール（内径90cm）
		標準　2号マンホール（内径120cm）
		標準　3号マンホール（内径150cm）
		標準　4号マンホール（内径180cm）
		標準　5号マンホール（内径210×120cm）
		標準　6号マンホール（内径260×120cm）
		標準　7号マンホール（内径300×120cm）
		組立　0号マンホール（内径75cm）
		組立　1号マンホール（内径90cm）
		組立　2号マンホール（内径120cm）
		組立　3号マンホール（内径150cm）
		組立　4号マンホール（内径180cm）
		組立　矩形マンホール（内径90×60cm）
		組立　楕円形マンホール
		特殊　特1号マンホール（内径90×60cm）
		特殊　特2号マンホール（内径120×120cm）
		特殊　特3号マンホール（内径150×120cm）
		特殊　特4号マンホール（内径180×120cm）
		小型マンホール（内径30cm）
		特殊　特殊マンホール
		特殊　分水マンホール
		特殊　円形特殊人孔
		特殊　矩形特殊人孔
		特殊　特殊マンホール（検査用）
		楕円　楕円形マンホール（内径120×90cm）
		楕円　楕円形マンホール（内径90×60cm）
		仮設マンホール（上流）
		仮設マンホール（中間）
		仮設マンホール（下流）
		仮設分水マンホール（上流）
		仮設分水マンホール（下流）
		仮設割増調整マンホール（上流）
		仮設割増調整マンホール（下流）
		ダミー人孔
変化点又は結合点		取入口　台口　局分岐取入部等
		処理場　ポンプ所への流入部または流出部
		私設取入管上流部及び公設排除管接続分岐点
		空気弁
		制水弁
		消火
		点検口（飛檀、踏板）
		下流方向曲部
	注）マンホール、変化点及び結合点の色は管渠と同じである。	
管渠		合流幹線
		汚水幹線
		雨水幹線
		雨水幹線（L U字）
		雨水処置　枝線
		合流枝線
		合流枝線（市町界）
		汚水枝線
		汚水枝線（市町界）
		雨水枝線
		雨水枝線（市町界）
		流域区分
		雨水処置　幹線
		処理場又はポンプ所からの放流渠
		合流圧送幹線
		汚水圧送幹線
		雨水圧送幹線
		合流圧送枝線
		合流圧送枝線（市町界）
		汚水圧送枝線
		汚水圧送枝線（市町界）
		雨水圧送枝線
		雨水圧送枝線（市町界）
		再生水管（中水道）
		光ファイバーケーブル通信管
		不明・その他
		仮設入水管
		局外管
		汚泥管渠　枝線
		汚水圧管　枝線
		汚泥管渠　幹線
		汚水圧管　幹線
樹及び取付管		矩形汚水桝
		矩形雨水桝
		円形汚水桝
		円形雨水桝
		取付管（色は枝と同色である）
管渠断面		円形
		矩形
		馬てい
		頭部リ（円形）
		卵型
		L u型（U型底）
		頭部リ（矩形）
		福部面
		押切面
		開渠
		その他
		台形
		円形複数（矩形）
		円形複数（円形）
		矩形複数（矩形）
		矩形複数（円形）
		押切面（矩形）
		押切面（円形）
		構二連管
		インバート断面
行政境		都道府県
		市区郡
		町丁字・丁目界
		処理区界
		処理区名
		処理場
		処理場名
		排水区界
		雨水区界（色は管渠、人孔と同色である）
		雨水区名（色は管渠、人孔と同じである）
その他		特記事項等