立 川 市 公 共 下 水 道 台 帳 図

2943−1

2842−4	2843−3	2843−4
2942−2	2943−1	2943−2
2942−4	2943−3	2943−4

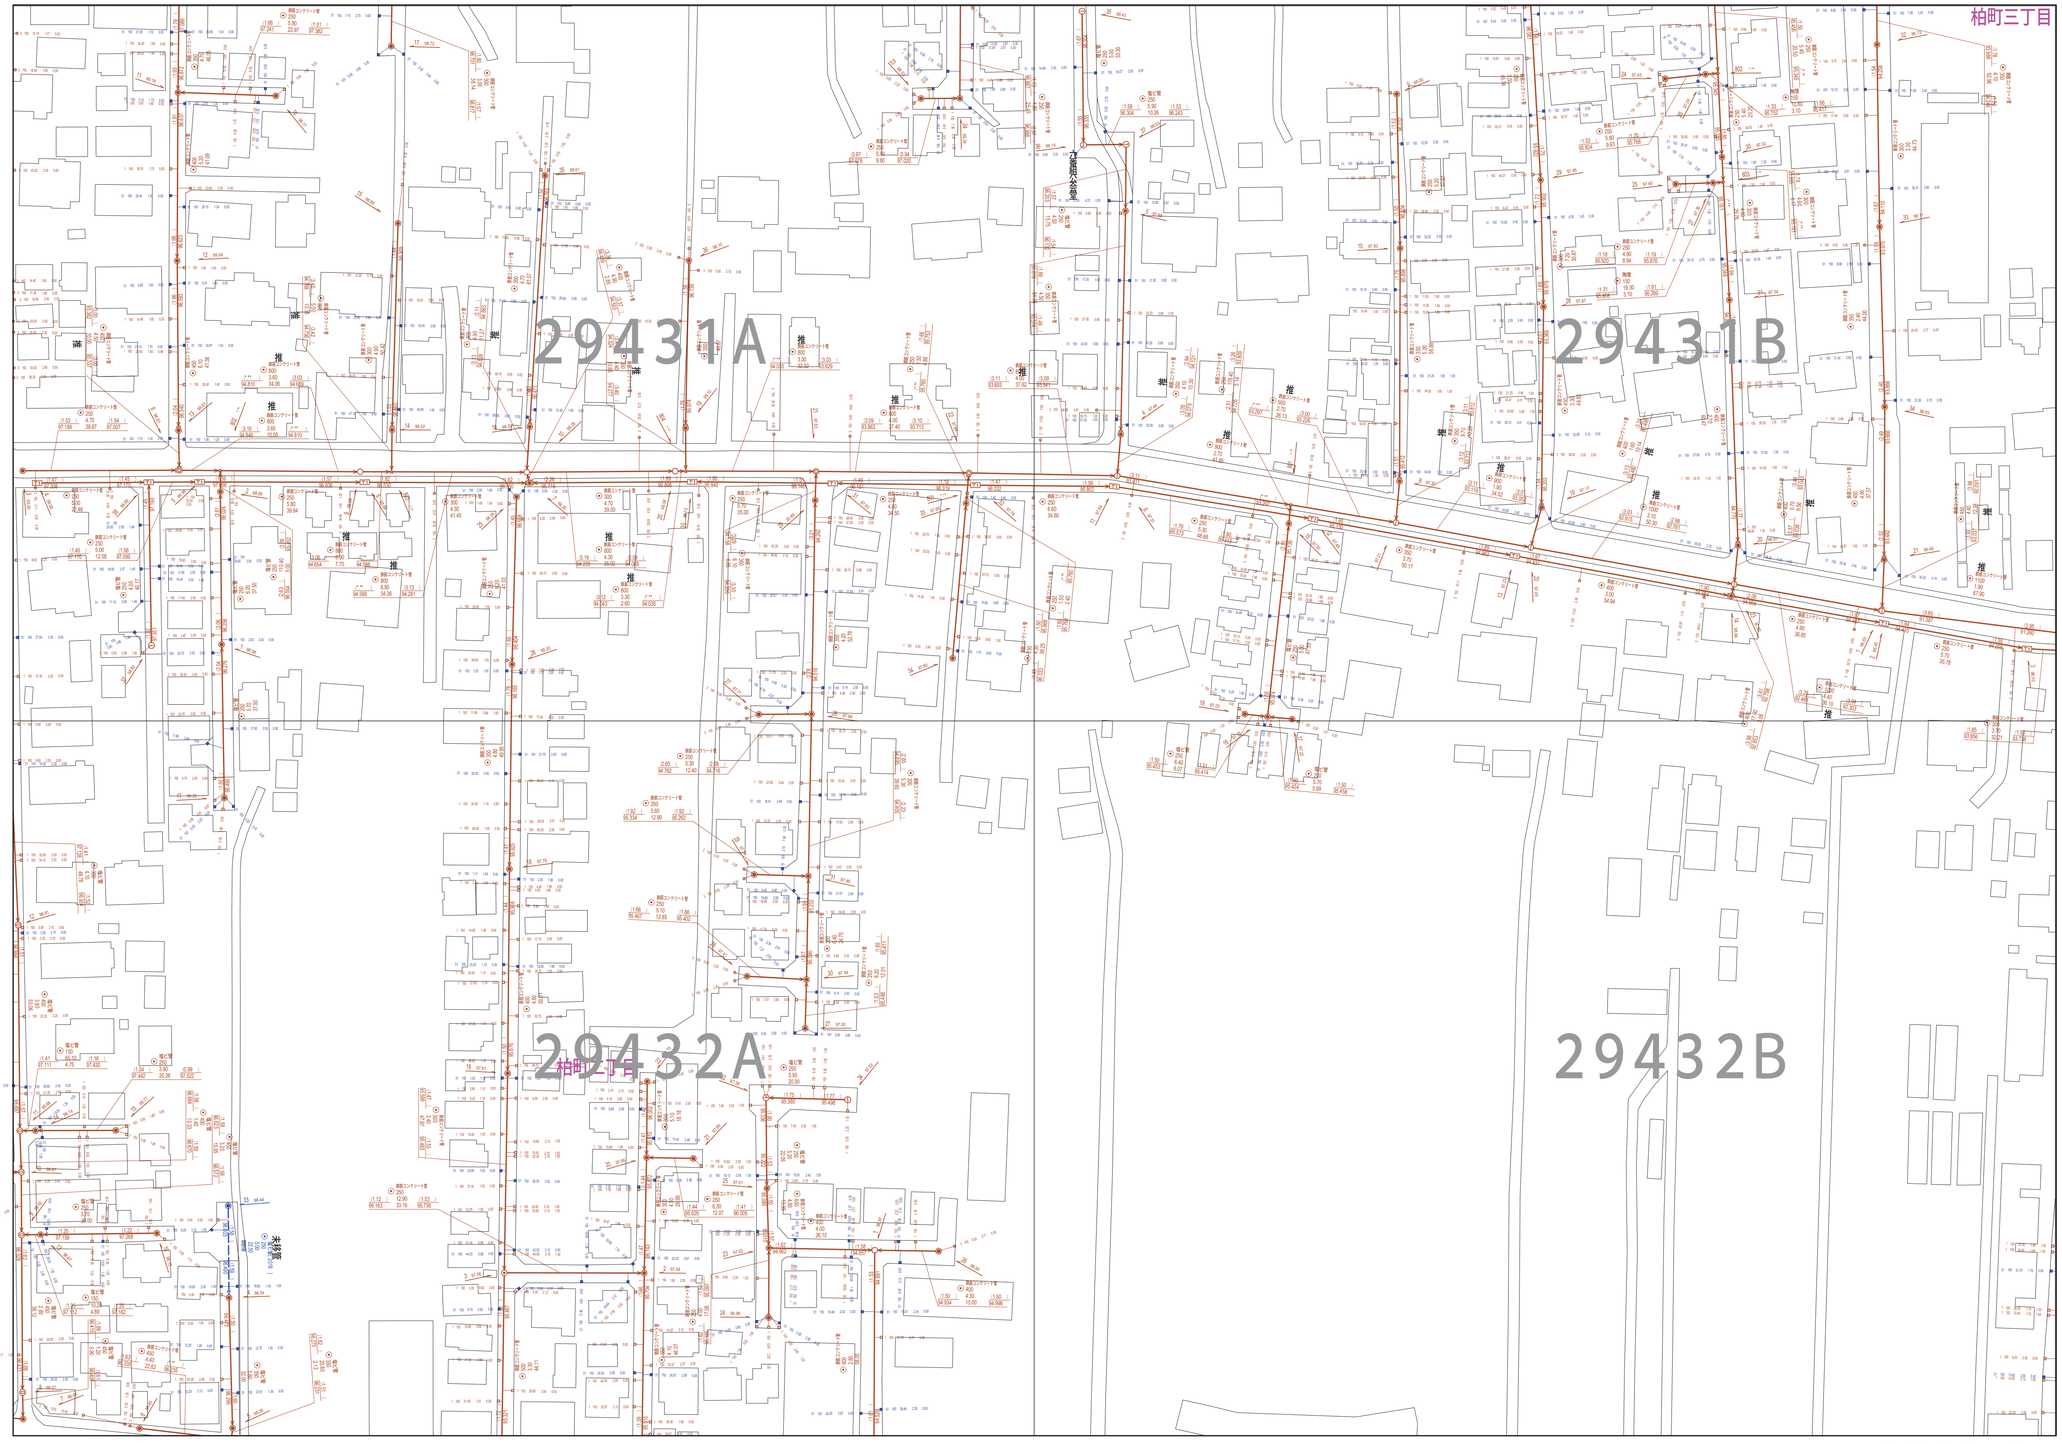

この地図は、東京都知事の承認を受けて、東京都縮尺　２，５００分の１ 地形図を利用して作成したものである。（ 承認番号）５ 都市基交著第１ 号　無断複写を禁ずる。

縮尺　1/750

0　15　30　45　60　75　150 m

2943−1

凡例	名　称
マンホール（人孔）	
	標準　1号マンホール（内径90cm）
	標準　2号マンホール（内径120cm）
	標準　3号マンホール（内径150cm）
	標準　4号マンホール（内径180cm）
H5	標準　5号マンホール（内径210×120cm）
H6	標準　6号マンホール（内径260×120cm）
H7	標準　7号マンホール（内径300×120cm）
0	組立　0号マンホール（内径75cm）
1	組立　1号マンホール（内径90cm）
2	組立　2号マンホール（内径120cm）
3	組立　3号マンホール（内径150cm）
4	組立　4号マンホール（内径180cm）
K1	組立　矩形マンホール（内径90×60cm）
	組立　方形マンホール
T1	特殊　特1号マンホール（内径90×60cm）
T2	特殊　特2号マンホール（内径120×120cm）
T3	特殊　特3号マンホール（内径150×120cm）
T4	特殊　特4号マンホール（内径180×120cm）
小	小型マンホール（内径30cm）
	特殊　特殊マンホール
分	特殊　分水マンホール
円	特殊　円形特殊人孔
矩	特殊　矩形特殊人孔
特	特殊　特殊マンホール（検閲用）
楕円	楕円　楕円形マンホール（内径120×90cm）
楕円	楕円　楕円形マンホール（内径90×60cm）
段上	段差マンホール（上流）
特段	段差マンホール（特殊）
段下	段差マンホール（下流）
段分上	段差分水マンホール（上流）
段分下	段差分水マンホール（下流）
段副上	段差副管付マンホール（上流）
段副下	段差副管付マンホール（下流）
☆	ダミー人孔
変化点又は結合点	
	取入口　桝口　雨水管取入部等
	処理場、ポンプ所への流入部または吐出部
	私道取入管上流部及び公道排水管接続区分点
A	空気弁
	制水弁
	消火
	点検口（落差、立口）
	下流方向開口部
管渠	注　マンホール、変化点又は結合点の色は管渠と同じである。
	合流管渠
	汚水管渠
	雨水管渠（U字）
	雨水管渠（U字）
	合流管渠（特殊）
	汚水管渠（特殊）
	雨水管渠（特殊）
	清掃管渠
	雨水管　参考
	処理場又はポンプ所からの放流渠
	合流伏越管渠
	汚水伏越管渠
	雨水伏越管渠
	合流伏越管渠
	合流伏越管渠（特殊）
	汚水伏越管渠（特殊）
	雨水伏越管渠（特殊）
	雨水伏越管渠（特殊）
	雨水管　供水管
	光ファイバーケーブル通信管
	不明・その他
	仮設水管
	開水管
	汚泥圧送管　計画
	汚泥圧送管　参考
	汚泥圧送管　参考
	汚泥圧送管　参考
桝及び取付管	
	矩形汚水桝
	矩形雨水桝
	円形汚水桝
	円形雨水桝
	取付管（色は桝と同色である）
管渠断面	
	円形
	矩形
	馬てい
	背割り（円形）
	卵形
	L.U型（U底面）
	背割り（矩形）
	複断面
	押切蓋
	開渠
	その他
	台形
	円形2連（矩形）
	円形2連（円形）
	矩形2連（矩形）
	矩形2連（円形）
	押切蓋（矩形）
	押切蓋（円形）
	構二条渠
	インバート施設
行政境	
	都府県
	市区町
	町字・丁目界
	処理区境
その他	
	処理区名
	処理場
	処理場名
	排水区境
	雨水桝（色は桝蓋、人孔と同色である）
	副桝（色は桝蓋、人孔と同じである）
	特記事項等