立 川 市 公 共 下 水 道 台 帳 図

3146−1

3045−4	3046−3	3046−4
3145−2	3146−1	3146−2
3145−4	3146−3	3146−4

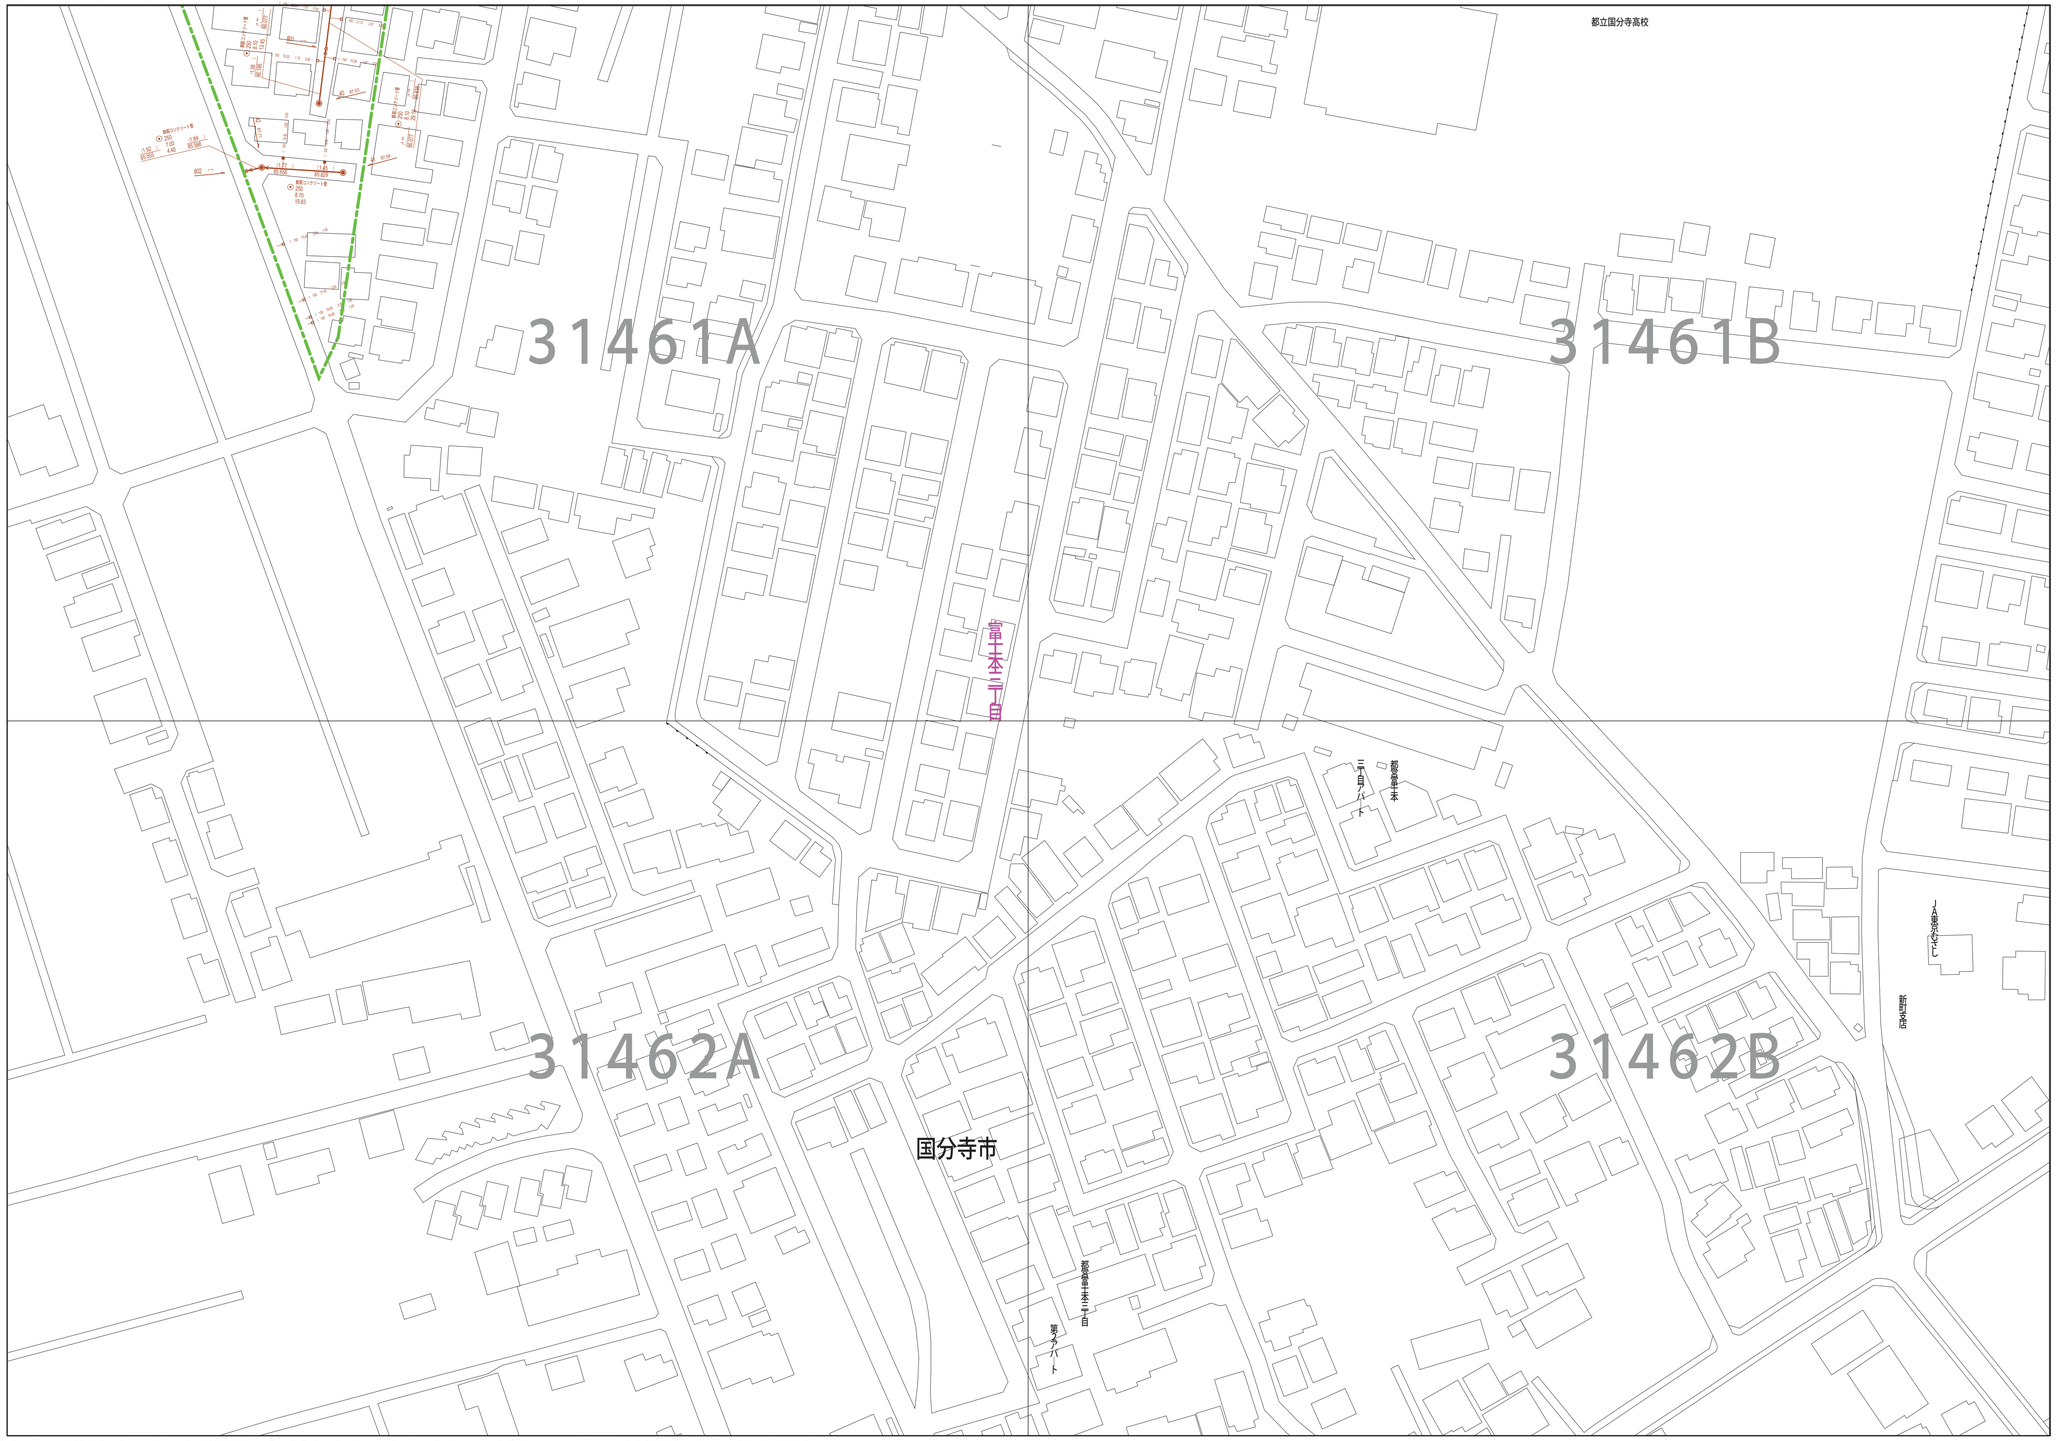

この地図は、東京都知事の承認を受けて、東京都縮尺 ２．５００分の1 地形図を利用して作成したものである。（承認番号）５ 都市基交著第１号 無断複写を禁ずる。

縮尺 1/750

0 15 30 45 60 75 150 m

3146−1

	凡例	名称
マンホール（人孔）	◉	標準 1号マンホール 内径90cm
	○	標準 2号マンホール 内径120cm
	○	標準 3号マンホール 内径150cm
	○	標準 4号マンホール 内径180cm
	H5	標準 5号マンホール 内径210×120cm
	H6	標準 6号マンホール 内径260×120cm
	H7	標準 7号マンホール 内径300×120cm
	⓪	組立 0号マンホール 内径75cm
	①	組立 1号マンホール 内径90cm
	②	組立 2号マンホール 内径120cm
	③	組立 3号マンホール 内径150cm
	④	組立 4号マンホール 内径180cm
	K1	組立 矩形マンホール
	◉	組立 方形マンホール
	T1	特殊 特1号マンホール 内径90×60cm
	T2	特殊 特2号マンホール 内径120×120cm
	T3	特殊 特3号マンホール 内径150×120cm
	T4	特殊 特4号マンホール 内径180×120cm
	㊂	小型マンホール 内径30cm
		特殊 特殊マンホール
		特殊 分水マンホール
	T	特殊 円形特殊人孔
	T	特殊 矩形特殊人孔
		特殊 特殊マンホール（雨水用）
	○	楕円 楕円形マンホール 内径120×90cm
	△	楕円 楕円形マンホール 内径90×60cm
	改	改築マンホール（上流）
		改築マンホール（中間）
	改	改築マンホール（下流）
	改	改築分水マンホール（上流）
	改	改築分水マンホール（下流）
	改	改築副管付マンホール（上流）
	改	改築副管付マンホール（下流）
	☆	ダミー人孔
変化点又は結合点		取入口 桝口 雨水管取入口等
		処理場、ポンプ所への流入部または吐出部
		私道取入管上流部及び公道雨水管起点
	Ⓐ	空気弁
		制水弁
	Ⓘ	消火
	Ⓒ	点検口（落差なし）
		下流方向屈曲部
	注 マンホール、変化点及び結合点の色は管渠と同じである。	
管渠		合流管渠
		汚水管渠
		雨水管渠
		雨水管渠（L U溝）
		雨水圧管 吐出管
		合流管渠
		合流管渠（吐家井）
		汚水管渠
		汚水管渠（吐家井）
		雨水管渠
		雨水管渠（吐家井）
		浅埋暗渠
		雨水圧管 吐出管
		処理場及びポンプ所からの放流渠
		合流圧送排除管
		汚水圧送排除管
		雨水圧送排除管
		合流圧送排除管
		合流圧送排除管（吐家井）
		汚水圧送排除管
		汚水圧送排除管（吐家井）
		雨水圧送排除管
		雨水圧送排除管（吐家井）
		再生水管 （中水道）
		光ファイバーケーブル通線管
		不明・その他
		仮設取入管
		廃止管
		汚泥圧送管 吐出管
		汚泥吐管 吐出管
		汚泥圧送管 排出管
		汚泥吐管 排出管
桝及び取付管	□	矩形汚水桝
	■	矩形雨水桝
	○	円形汚水桝
	●	円形雨水桝
		取付管 （色は対応と同色である）
管渠断面		円形
		矩形
		馬てい
		弱卵形 （円形）
		卵型
	LU	L u型 （U型溝）
		弱卵形 （矩形）
		3連円形
		押円渠
		側溝
	☆	その他
		台形
		円形2連 （矩形）
		円形2連 （円形）
		矩形2連 （矩形）
		矩形2連 （円形）
		押円渠 （矩形）
		押円渠 （円形）
		縦二条渠
		インバート製造
行政境		都県境
		市区境
		町界・丁目界
		対岸区境
その他		対岸区名
		対岸境
		対岸町名
		対岸区境
		現地表界 （色は管渠、人孔と同色である）
		副管口号 （色は管渠、人孔と同じである）
		特記事項等