立川市公共下水道台帳図

3242−4

3242−1	3242−2	3243−1
3242−3	3242−4	3243−3
3342−1	3342−2	3343−1

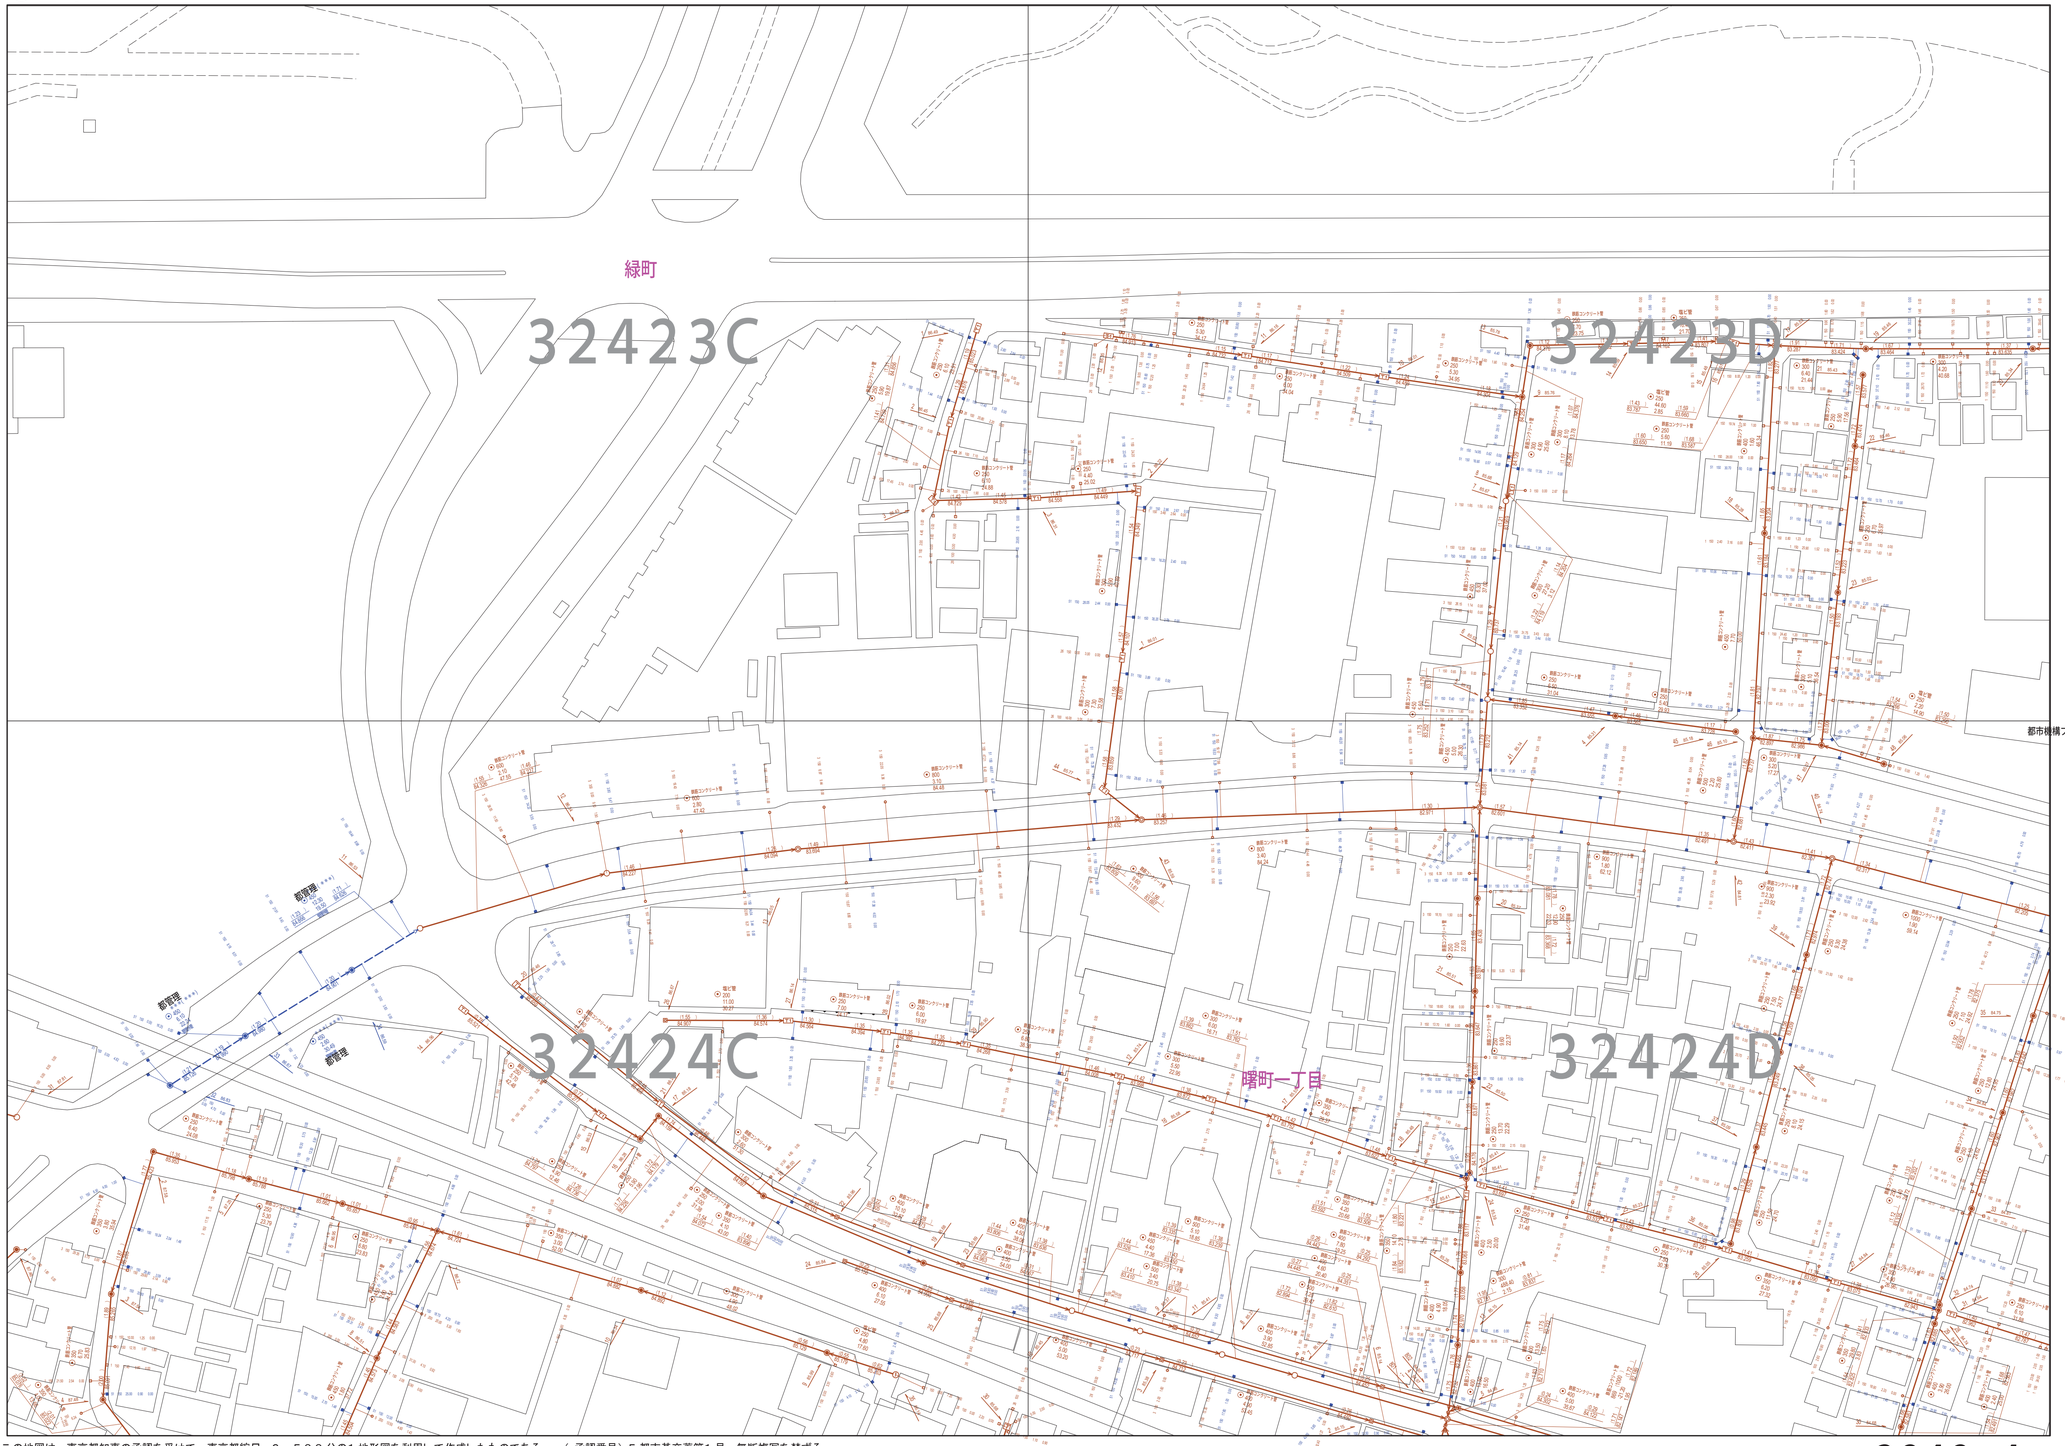

この地図は、東京都知事の承認を受けて、東京都縮尺　２，５００分の１ 地形図を利用して作成したものである。（承認番号）５都市基交著第１号　無断複写を禁ずる。

縮尺　1/750

0　15　30　45　60　75　150 m

3242−4

	凡例	名称
マンホール（人孔）		標準 1号マンホール（内径90cm）
		標準 2号マンホール（内径120cm）
		標準 3号マンホール（内径150cm）
		標準 4号マンホール（内径180cm）
	H5	標準 5号マンホール（内径210×120cm）
	H6	標準 6号マンホール（内径260×120cm）
	H7	標準 7号マンホール（内径300×120cm）
	0	組立 0号マンホール（内径75cm）
	1	組立 1号マンホール（内径90cm）
	2	組立 2号マンホール（内径120cm）
	3	組立 3号マンホール（内径150cm）
	4	組立 4号マンホール（内径180cm）
	K1	組立 矩形マンホール（内径90×60cm）
		組立 だ円形マンホール
	T1	特殊 特1号マンホール（内径90×60cm）
	T2	特殊 特2号マンホール（内径120×120cm）
	T3	特殊 特3号マンホール（内径150×120cm）
	T4	特殊 特4号マンホール（内径180×120cm）
		小型マンホール（内径30cm）
		特殊 特殊マンホール
		特殊 分水マンホール
		特殊 円形特殊人孔
		特殊 矩形特殊人孔
		特殊 特殊マンホール（検査用）
		楕円 楕円形マンホール（内径120×90cm）
		楕円 楕円形マンホール（内径90×60cm）
		仮設マンホール（上流）
		仮設マンホール（中流）
		仮設マンホール（下流）
		仮設分水マンホール（上流）
		仮設分水マンホール（下流）
		仮設分岐桝マンホール（上流）
		仮設分岐桝マンホール（下流）
		ダミー人孔
変化点又は終点		取入口　付口　局分岐取入部等
		処理場　ポンプ所への流入部または処理部
		私道取入管上流部及び公道部同管種区分点
	A	空気弁
		制水弁
	D	泥吐
	C	点検口（現場工法口）
		下流方向管種部
		注）マンホール、変化点又は終点の色は管渠と同じである。
管渠		合流幹線
		汚水幹線
		雨水幹線
		雨水幹線（L U字）
		雨水幹線（L U字）（特殊）
		合流幹線
		合流幹線（特殊井）
		汚水幹線
		汚水幹線（特殊井）
		雨水幹線
		雨水幹線（特殊井）
		流域境界
		雨水幹線（特殊）
		処理場又はポンプ所からの放流渠
		合流枝線
		汚水枝線
		雨水枝線
		合流枝線（特殊井）
		汚水枝線（特殊）
		汚水枝線（特殊井）
		雨水枝線（特殊）
		雨水枝線（特殊井）
		再生水管（付水道）
		光ファイバーケーブル幹線管
		不明・その他
		仮設入付管
		局内管
		汚水取付管（枝線）
		汚水主管（枝線）
		汚水取付管（幹線）
		汚水主管（幹線）
桝及び取付管		矩形汚水桝
		矩形雨水桝
		円形汚水桝
		円形雨水桝
		取付管（色は枝と同じである）
管渠断面		円形
		矩形
		馬てい
		階段（円形）
		卵型
	LU	L u型（U型溝）
		階段（矩形）
		福岡面
		押切溝
		暗渠
		その他
		台形
		円形複数（矩形）
		円形複数（円形）
		矩形複数（矩形）
		矩形複数（円形）
		押切溝（矩形）
		押切溝（円形）
		構二条渠
		インバート施設
行政境		都府県
		市区町
		町字・丁目界
		処理区域
		処理区名
		処理幹線
		処理幹名
		排水区域
		排水区域（色は管渠、人孔と同じである）
		排水区界（色は管渠、人孔と同じである）
		特定事業場