立 川 市 公 共 下 水 道 台 帳 図

3341−2

3241−3	3241−4	3242−3
3341−1	3341−2	3342−1
3341−3	3341−4	3342−3

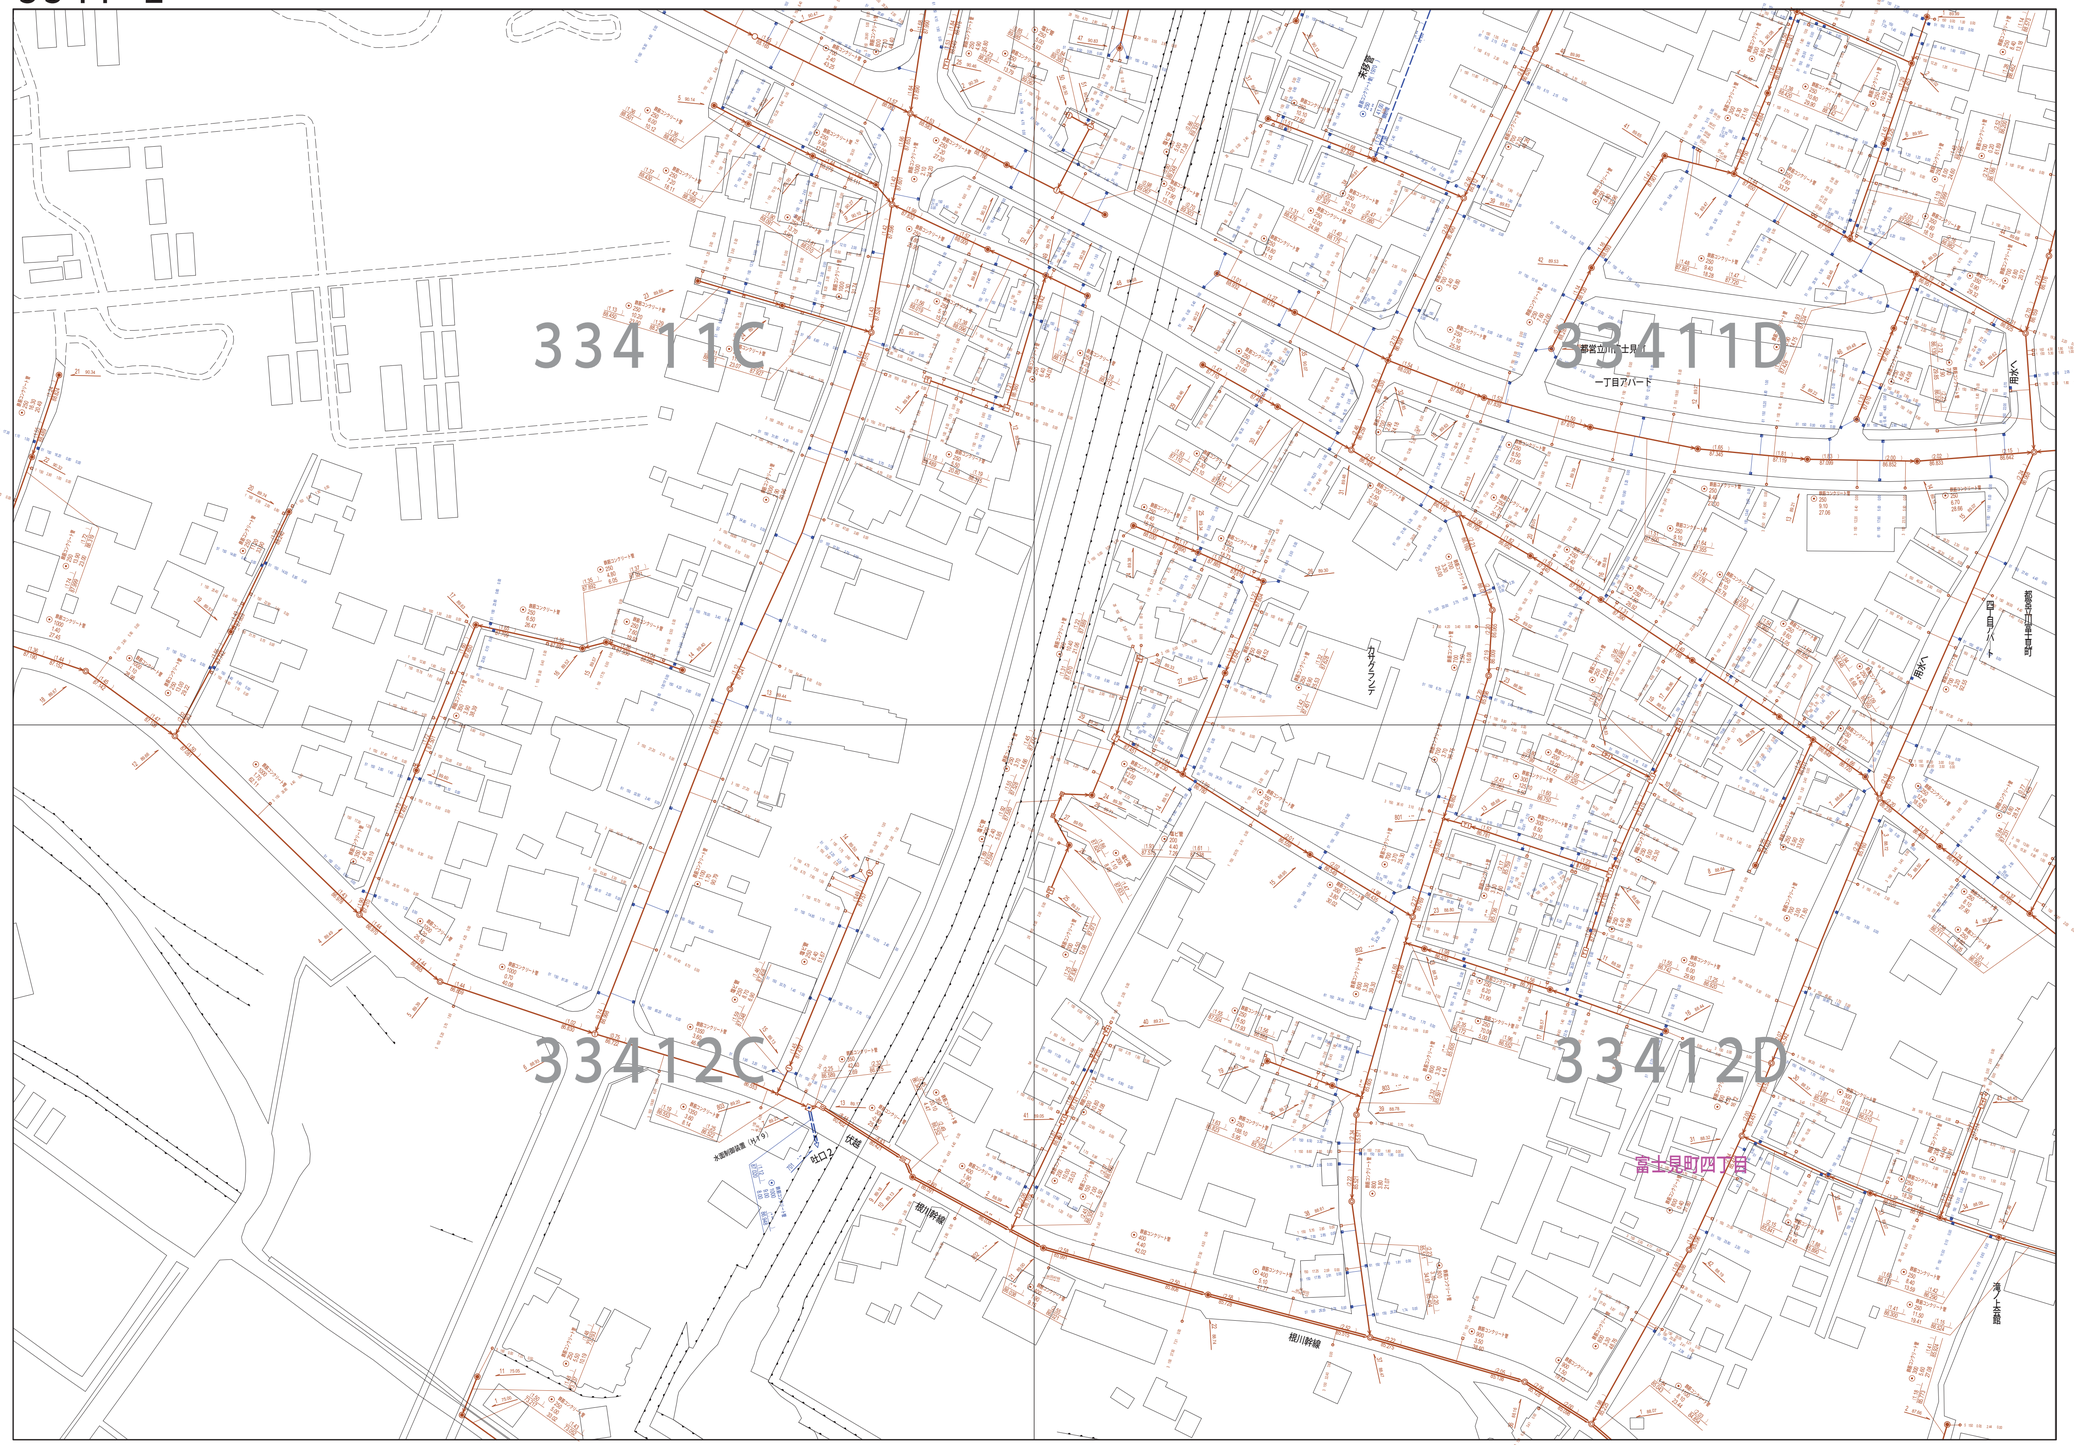

この地図は、東京都知事の承認を受けて、東京都縮尺　２，５００分の1 地形図を利用して作成したものである。（ 承認番号）５ 都市基交著第１号　無断複写を禁ずる。

縮尺　1/750

0　15　30　45　60　75　150 m

3341−2

凡例	名　称
マンホール（人孔）	標準　1号マンホール（内径90cm）
	標準　2号マンホール（内径120cm）
	標準　3号マンホール（内径150cm）
	標準　4号マンホール（内径180cm）
	標準　5号マンホール（内径210×120cm）
	標準　6号マンホール（内径260×120cm）
	標準　7号マンホール（内径300×120cm）
	組立　0号マンホール（内径75cm）
	組立　1号マンホール（内径90cm）
	組立　2号マンホール（内径120cm）
	組立　3号マンホール（内径150cm）
	組立　4号マンホール（内径180cm）
	組立　矩形マンホール（内径90×60cm）
	組立　方形マンホール
	特殊　特1号マンホール（内径90×60cm）
	特殊　特2号マンホール（内径120×120cm）
	特殊　特3号マンホール（内径150×120cm）
	特殊　特4号マンホール（内径180×120cm）
	小型マンホール（内径30cm）
	特殊　特殊マンホール
	特殊　分水マンホール
	特殊　円形特殊人孔
	特殊　矩形特殊人孔
	特殊　特殊マンホール（雨水用）
	楕円　楕円形マンホール（内径120×90cm）
	楕円　楕円形マンホール（内径90×60cm）
	仮設マンホール（上流）
	仮設マンホール（中流）
	仮設マンホール（下流）
	仮設分水マンホール（上流）
	仮設分水マンホール（下流）
	仮設副管開口マンホール（上流）
	仮設副管開口マンホール（下流）
	ダミー人孔
変化点又は終点	取入口　桝口　局内雨水排水
	処理場　ポンプ所への流入部またぬき部
	私道取入管上流部及び公道部同管種区分点
	空気弁
	制水弁
	沈砂
	点検口（現地調査）
	下流分岐開口部
	注　マンホール　蓋と内部の種合が異なる場合の色は管渠と同じである。
管渠	合流幹線
	汚水幹線
	雨水幹線
	雨水幹線（L U型）
	雨水圧管　幹線
	合流幹線
	合流幹線（供用済）
	汚水幹線
	汚水幹線（供用済）
	雨水幹線
	雨水幹線（供用済）
	汚水圧送管
	汚水圧送管（供用済）
	雨水圧送管
	雨水圧送管（供用済）
	合流圧送管
	合流圧送管（供用済）
	汚水圧送管
	汚水圧送管（供用済）
	雨水圧送管
	雨水圧送管（供用済）
	再生水管　（中水道）
	光ファイバーケーブル通信管
	不明・その他
	仮設導入管
	開渠
	汚泥管渠　幹線
	汚水管　幹線
	汚泥管渠　枝線
	汚水管　枝線
桝及び取付管	矩形汚水桝
	矩形雨水桝
	円形汚水桝
	円形雨水桝
	取付管　（色は桝と同色である）
管渠断面	円形
	矩形
	馬てい
	背割り　円形
	卵型
	L u型　（U型開）
	背割り　矩形
	楕円形
	円形溝
	開渠
	その他
	台形
	円形溝数　矩形
	円形溝数　円形
	矩形溝数　矩形
	矩形溝数　円形
	円形溝　矩形
	円形溝　円形
	構二連管
	インバート開渠
行政境	都県境
	市区境
	町界・丁目境
その他	矩形区境
	矩形区名
	矩形開渠
	矩形開渠名
	排水区境
	排水区界　（色は管渠、人孔と同色である）
	副排区界　（色は管渠、人孔と同じである）
	特記事項等