立 川 市 公 共 下 水 道 台 帳 図

3344−2

3244−3	3244−4	3245−3
3344−1	3344−2	3345−1
3344−3	3344−4	3345−3

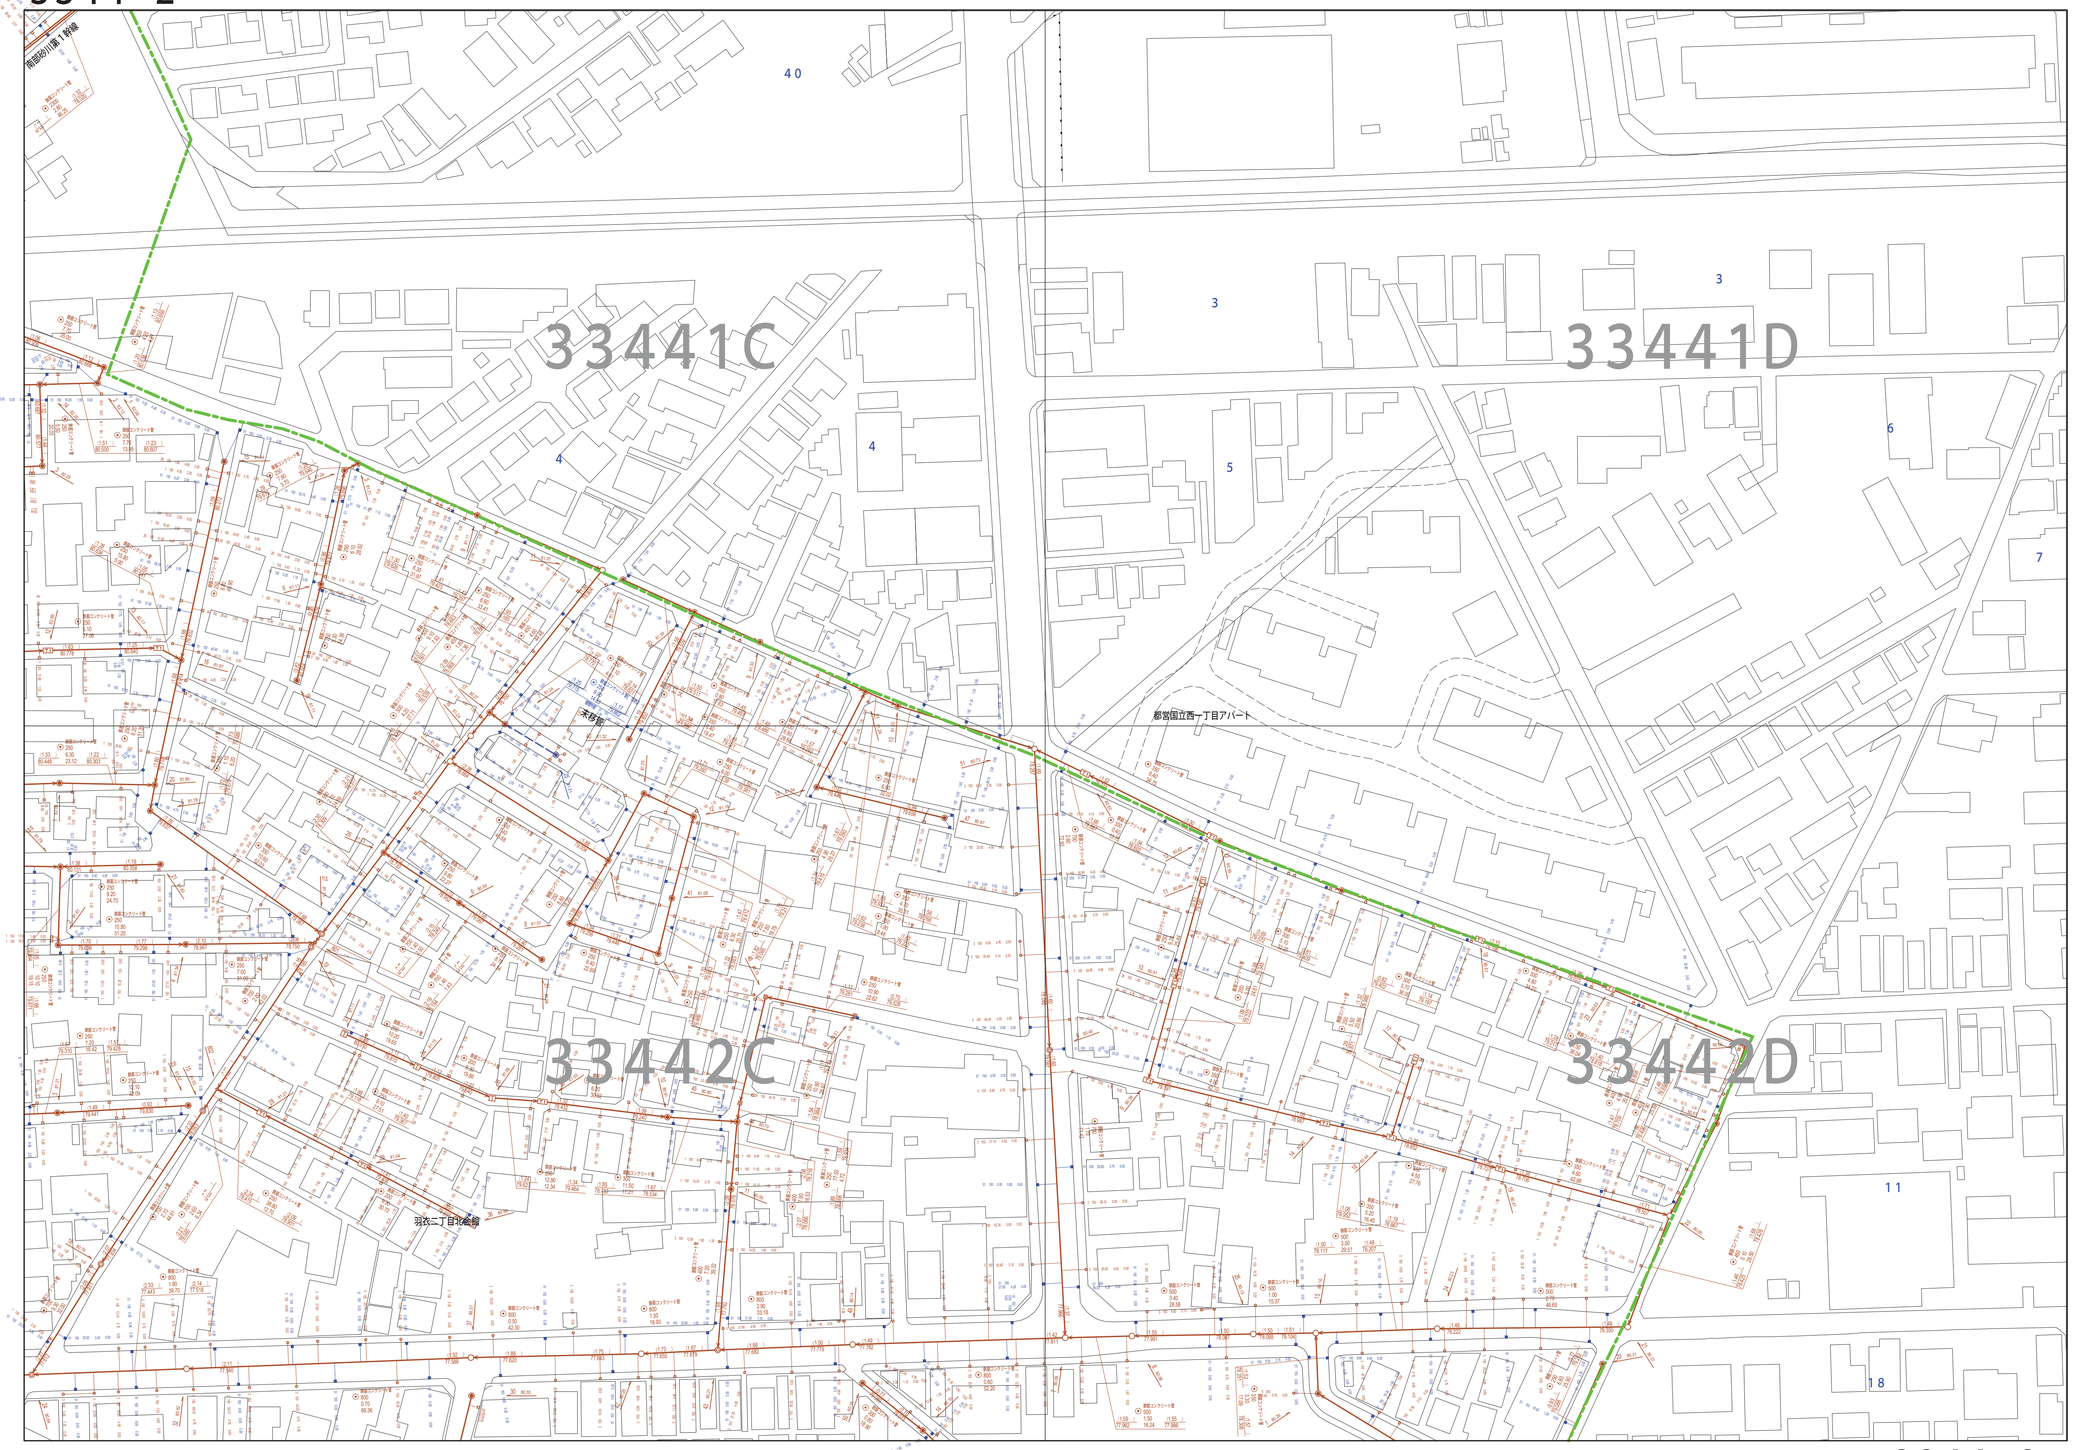

凡例	名称
マンホール（人孔）	
	標準 1号マンホール（内径90cm）
	標準 2号マンホール（内径120cm）
	標準 3号マンホール（内径150cm）
	標準 4号マンホール（内径180cm）
H5	標準 5号マンホール（内径210×120cm）
H6	標準 6号マンホール（内径260×120cm）
H7	標準 7号マンホール（内径300×120cm）
0	組立 0号マンホール（内径75cm）
1	組立 1号マンホール（内径90cm）
2	組立 2号マンホール（内径120cm）
3	組立 3号マンホール（内径150cm）
4	組立 4号マンホール（内径180cm）
K1	組立 矩形マンホール（内径90×60cm）
	組立 楕円形マンホール
T1	特殊 特1号マンホール（内径90×60cm）
T2	特殊 特2号マンホール（内径120×120cm）
T3	特殊 特3号マンホール（内径150×120cm）
T4	特殊 特4号マンホール（内径180×120cm）
	小型マンホール（内径30cm）
	特殊 特殊マンホール
	特殊 分水マンホール
	特殊 円形特殊人孔
	特殊 矩形特殊人孔
	特殊 特殊マンホール（検査用）
	楕円 楕円形マンホール（内径120×90cm）
	楕円 楕円形マンホール（内径90×60cm）
	仮設マンホール（上流）
	仮設マンホール（中流）
	仮設マンホール（下流）
	仮設分水マンホール（上流）
	仮設分水マンホール（下流）
	仮設割増調整マンホール（上流）
	仮設割増調整マンホール（下流）
	ダミー人孔
変化点又は接合点	
	取入口 桝口 局分管取入部等
	処理場 ポンプ所への流入部または放流部
	私道取入管上流部及び公道部同管種区分点
Ⓐ	空気弁
	制水弁
Ⓑ	消火
	点検口（現場に設ける）
	下流分岐開閉部
注）マンホール、変化点及び接合点の色は管渠と同じである。	
管渠	
	合流幹線
	汚水幹線
	雨水幹線
	雨水幹線（L U字）
	雨水幹線 計画線
	合流幹線
	合流幹線（市民井戸）
	汚水幹線
	汚水幹線（市民井戸）
	雨水幹線
	雨水幹線（市民井戸）
	流域関係
	雨水幹線 参考線
	処理場及びポンプ所からの放流渠
	合流枝線幹線
	汚水枝線幹線
	雨水枝線幹線
	合流枝線幹線
	合流枝線幹線（市民井戸）
	汚水枝線幹線
	汚水枝線幹線（市民井戸）
	雨水枝線幹線
	雨水枝線幹線（市民井戸）
	開渠水路（用水路）
	光ファイバーケーブル幹線網
	不明・その他
	仮取入れ管
	局分管
	汚泥圧送 計画線
	汚水圧管 計画線
	汚泥圧送 参考線
	汚水圧管 参考線
桝及び取付管	
	矩形汚水桝
	矩形雨水桝
	円形汚水桝
	円形雨水桝
	取付管 （色は枝と同色である）
管渠断面	
	円形
	矩形
	馬てい
	背割り 円形
	卵型
LU	L u型（U型溝）
	背割り 矩形
	福助函
	押回廊
	聞函
	その他
	台形
	円形複数 矩形
	円形複数 円形
	矩形複数 矩形
	矩形複数 円形
	押回廊 矩形
	押回廊 円形
	構二条渠
	インバート施設
行政境	
	都道府県
	市区町
	町丁字・丁目界
その他	
	区間区分
	区間区名
	区間番号
	区間番号
	排水区界
	排水区界 （色は管渠、人孔と同色である）
	副区界 （色は管渠、人孔と同色である）
	特定事業等

この地図は、東京都知事の承認を受けて、東京都縮尺 ２，５００分の１ 地形図を利用して作成したものである。（ 承認番号）５ 都市基交著第１号 無断複写を禁ずる。

縮尺 1/750

0 15 30 45 60 75 150 m

3344−2